




PAGINAÇÃO DE PISO - Copa
ESC 1/20

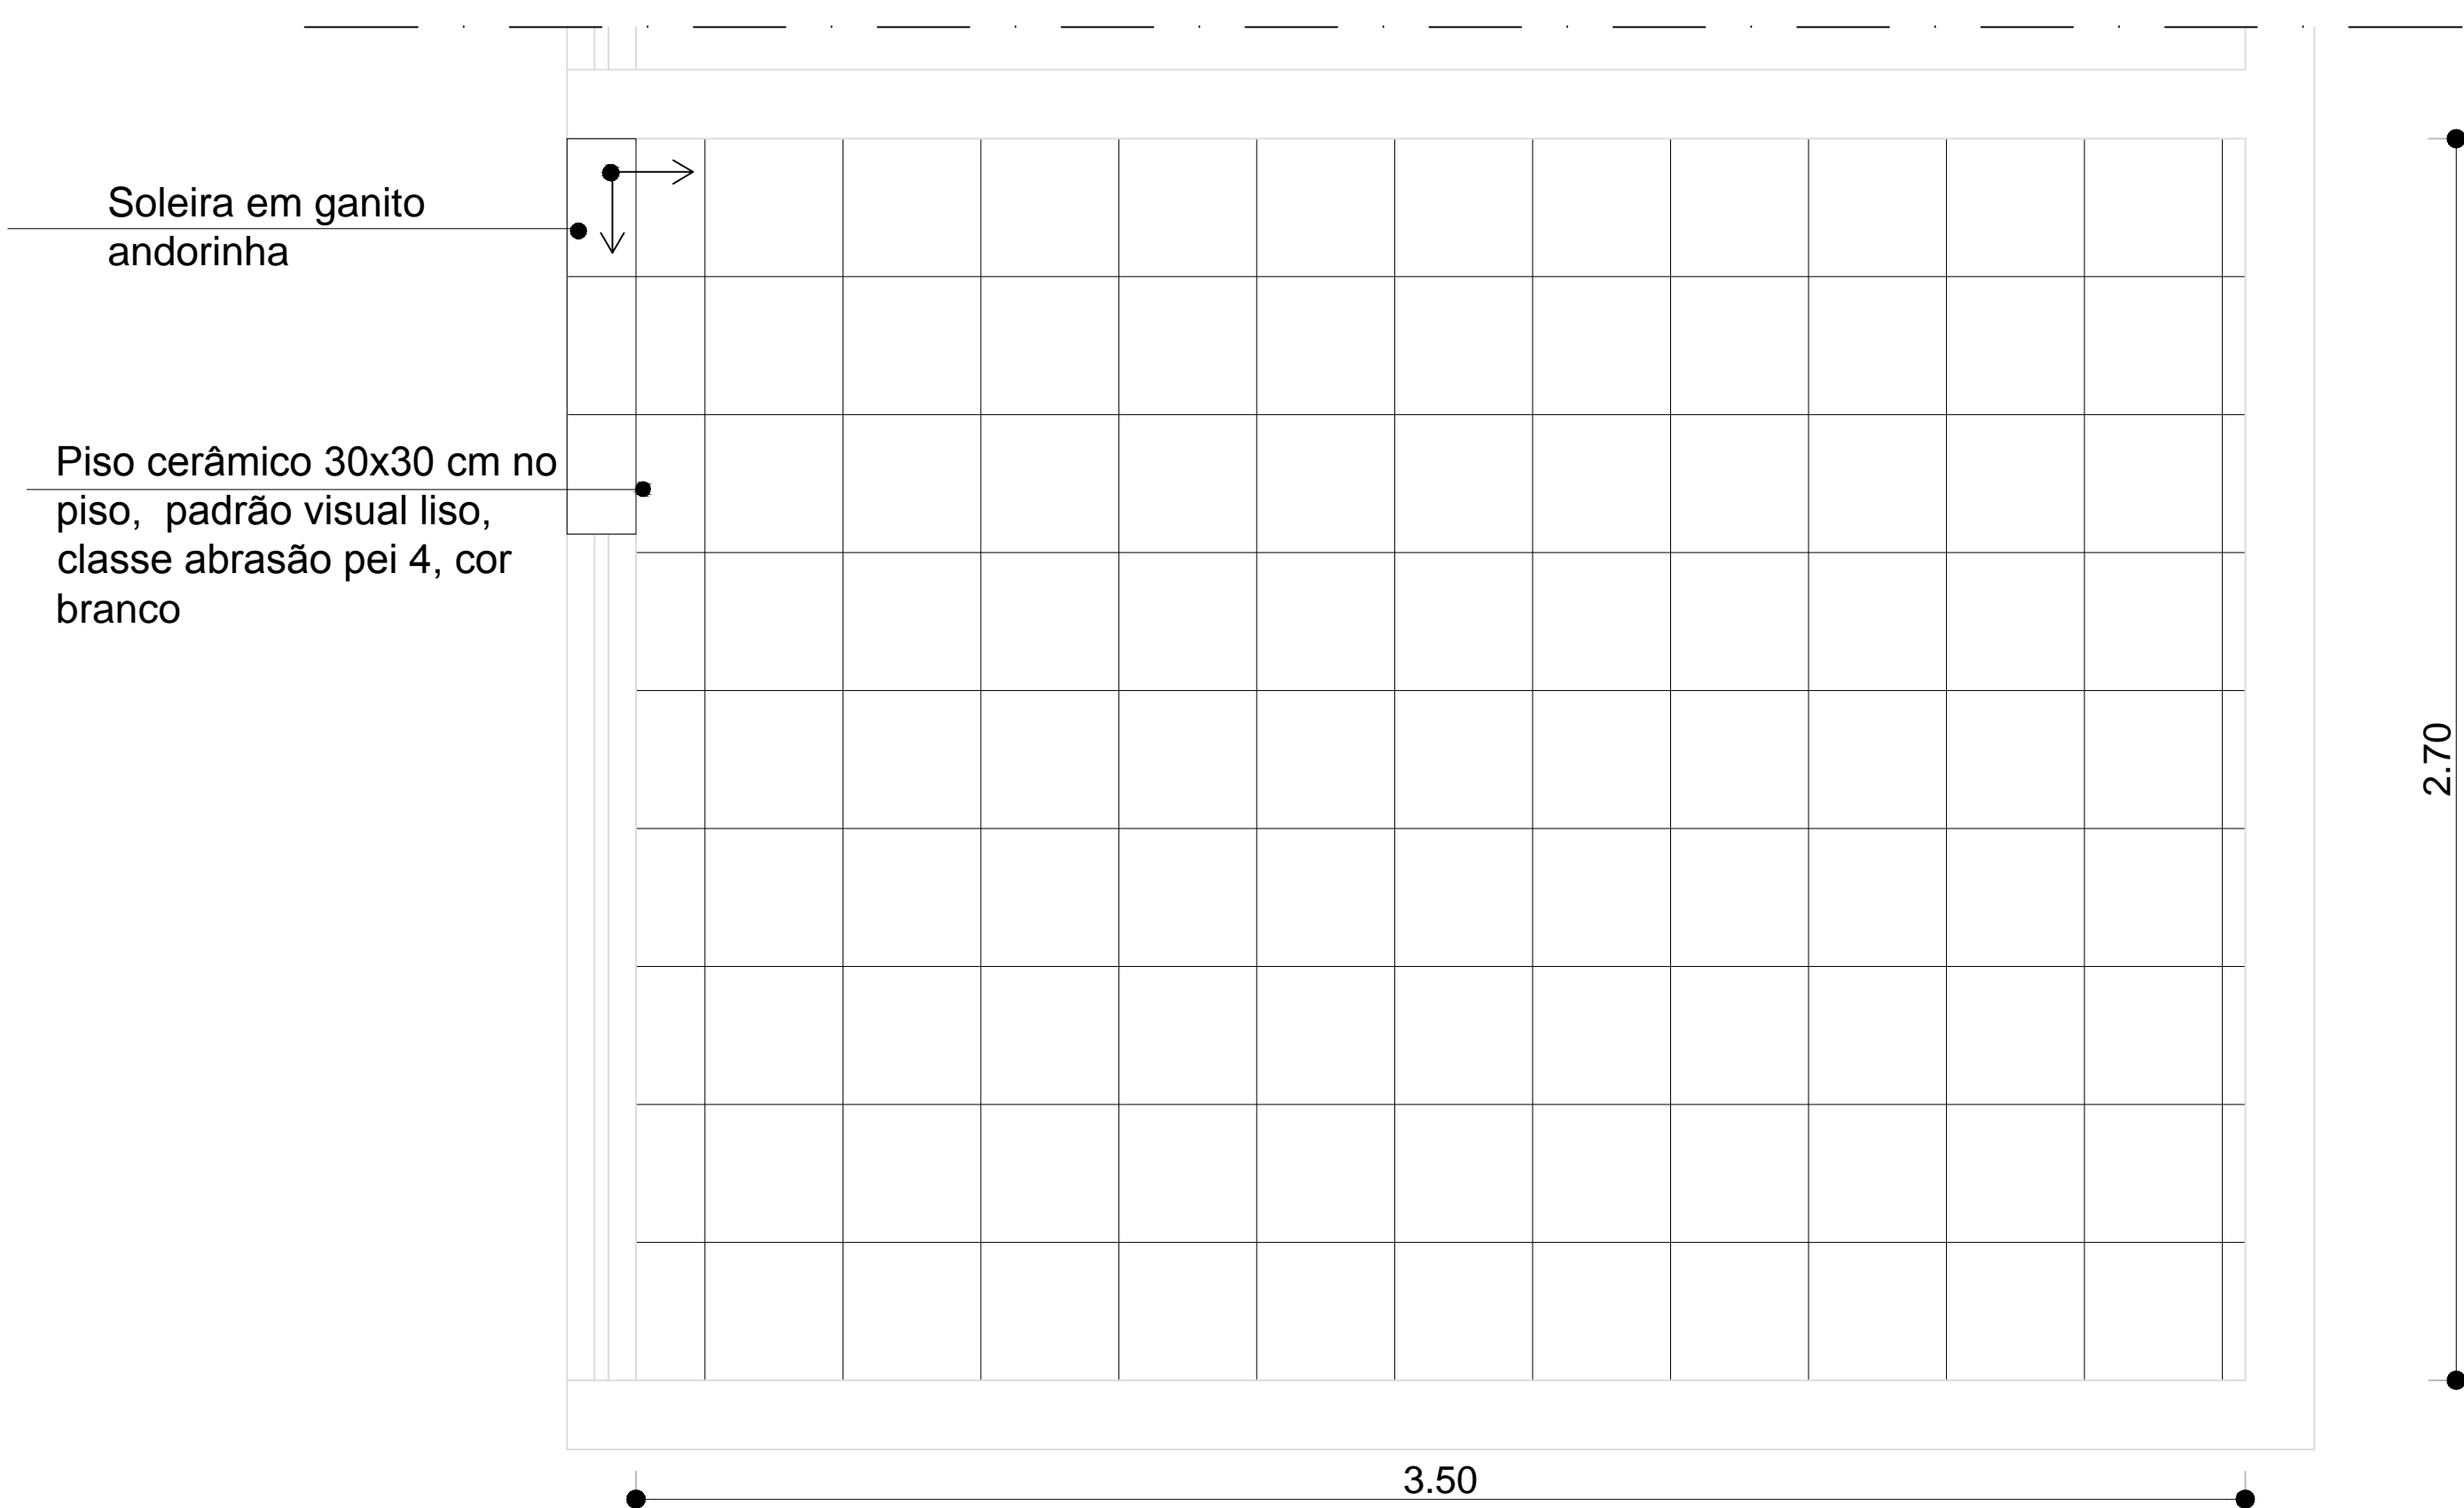


PAGINAÇÃO DE PISO - Banheiros
ESC 1/20

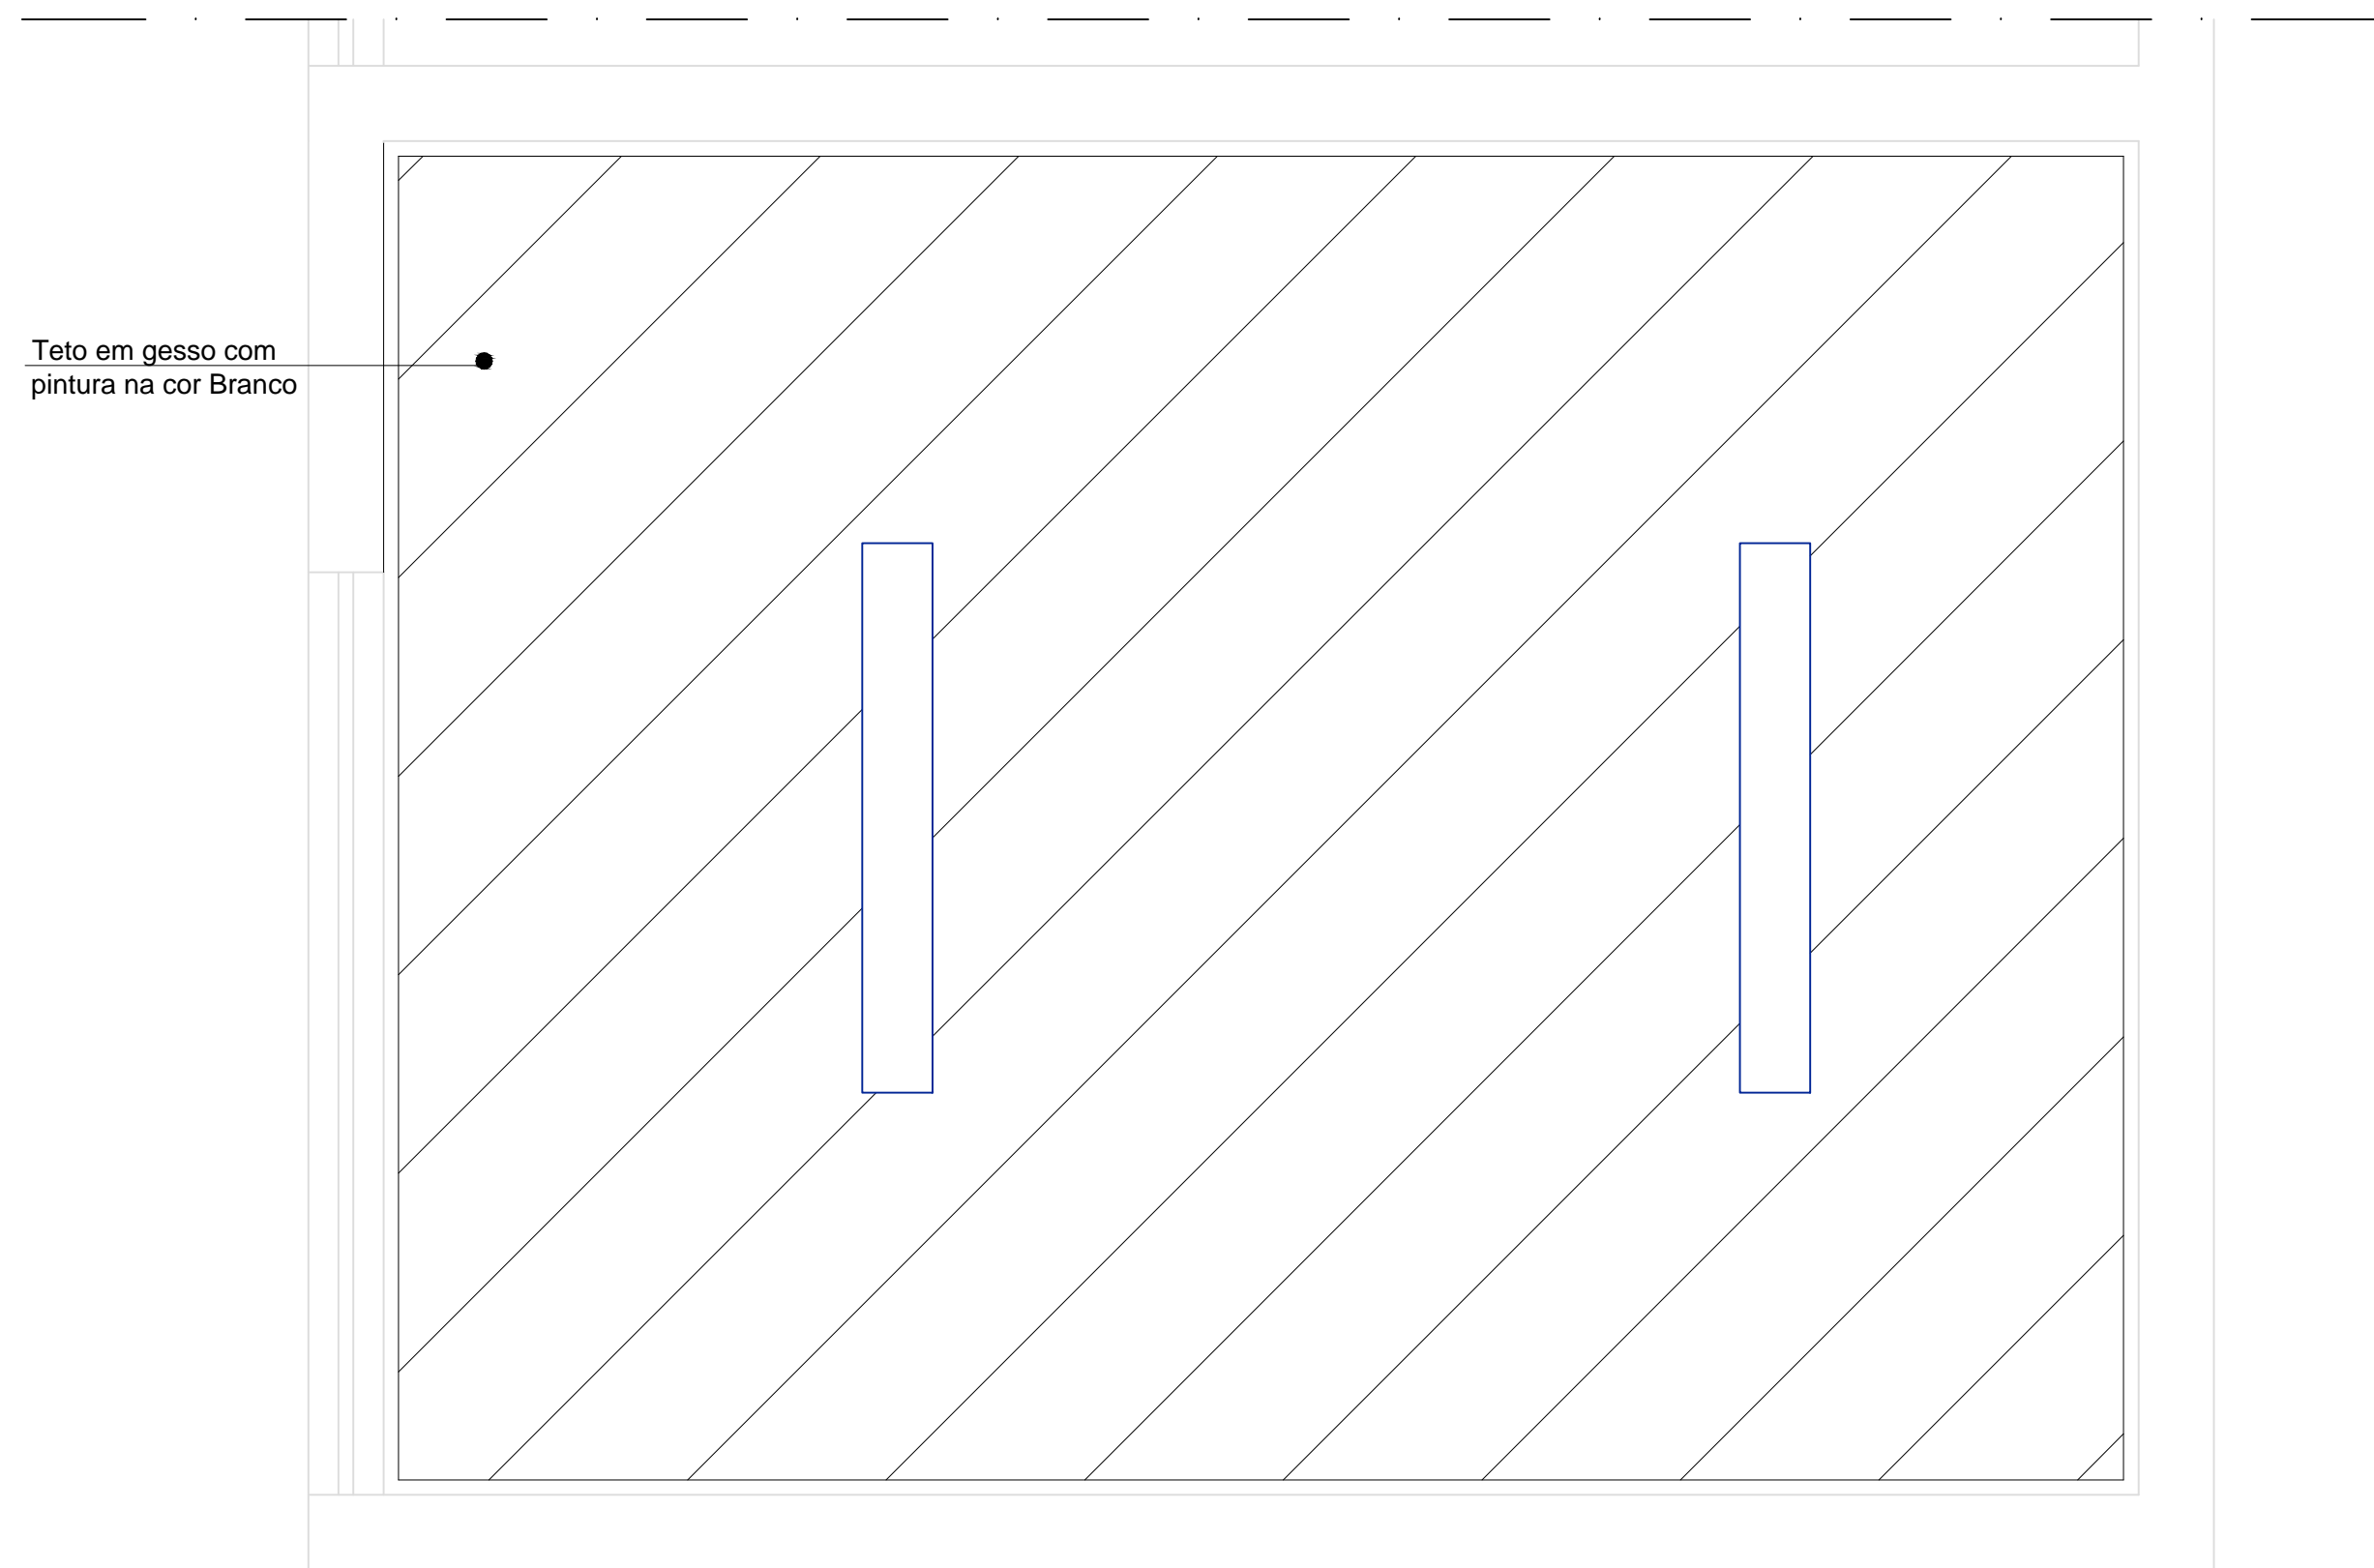


PAGINAÇÃO DE TETO - Banheiros
ESC 1/20

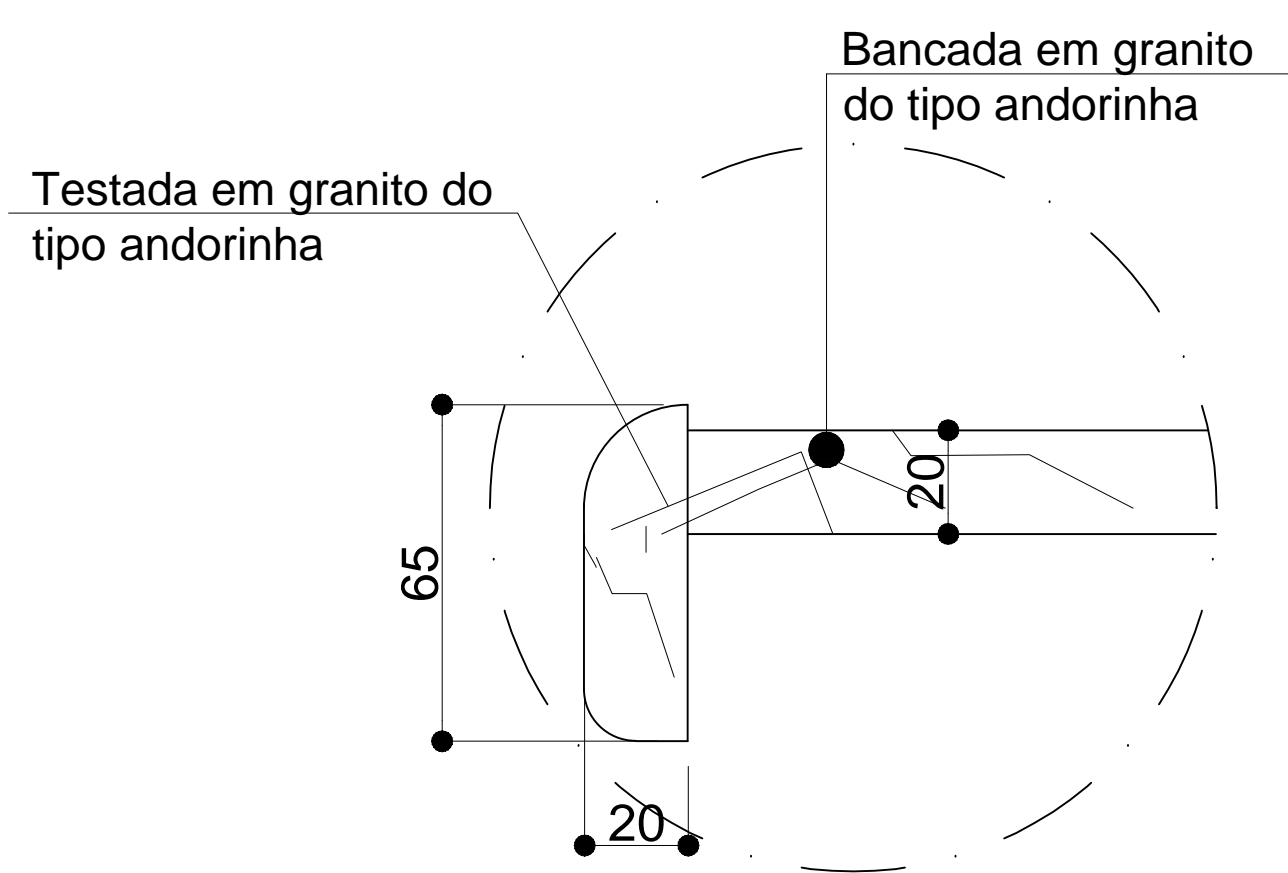


DETALHE 1
ESC 1/2

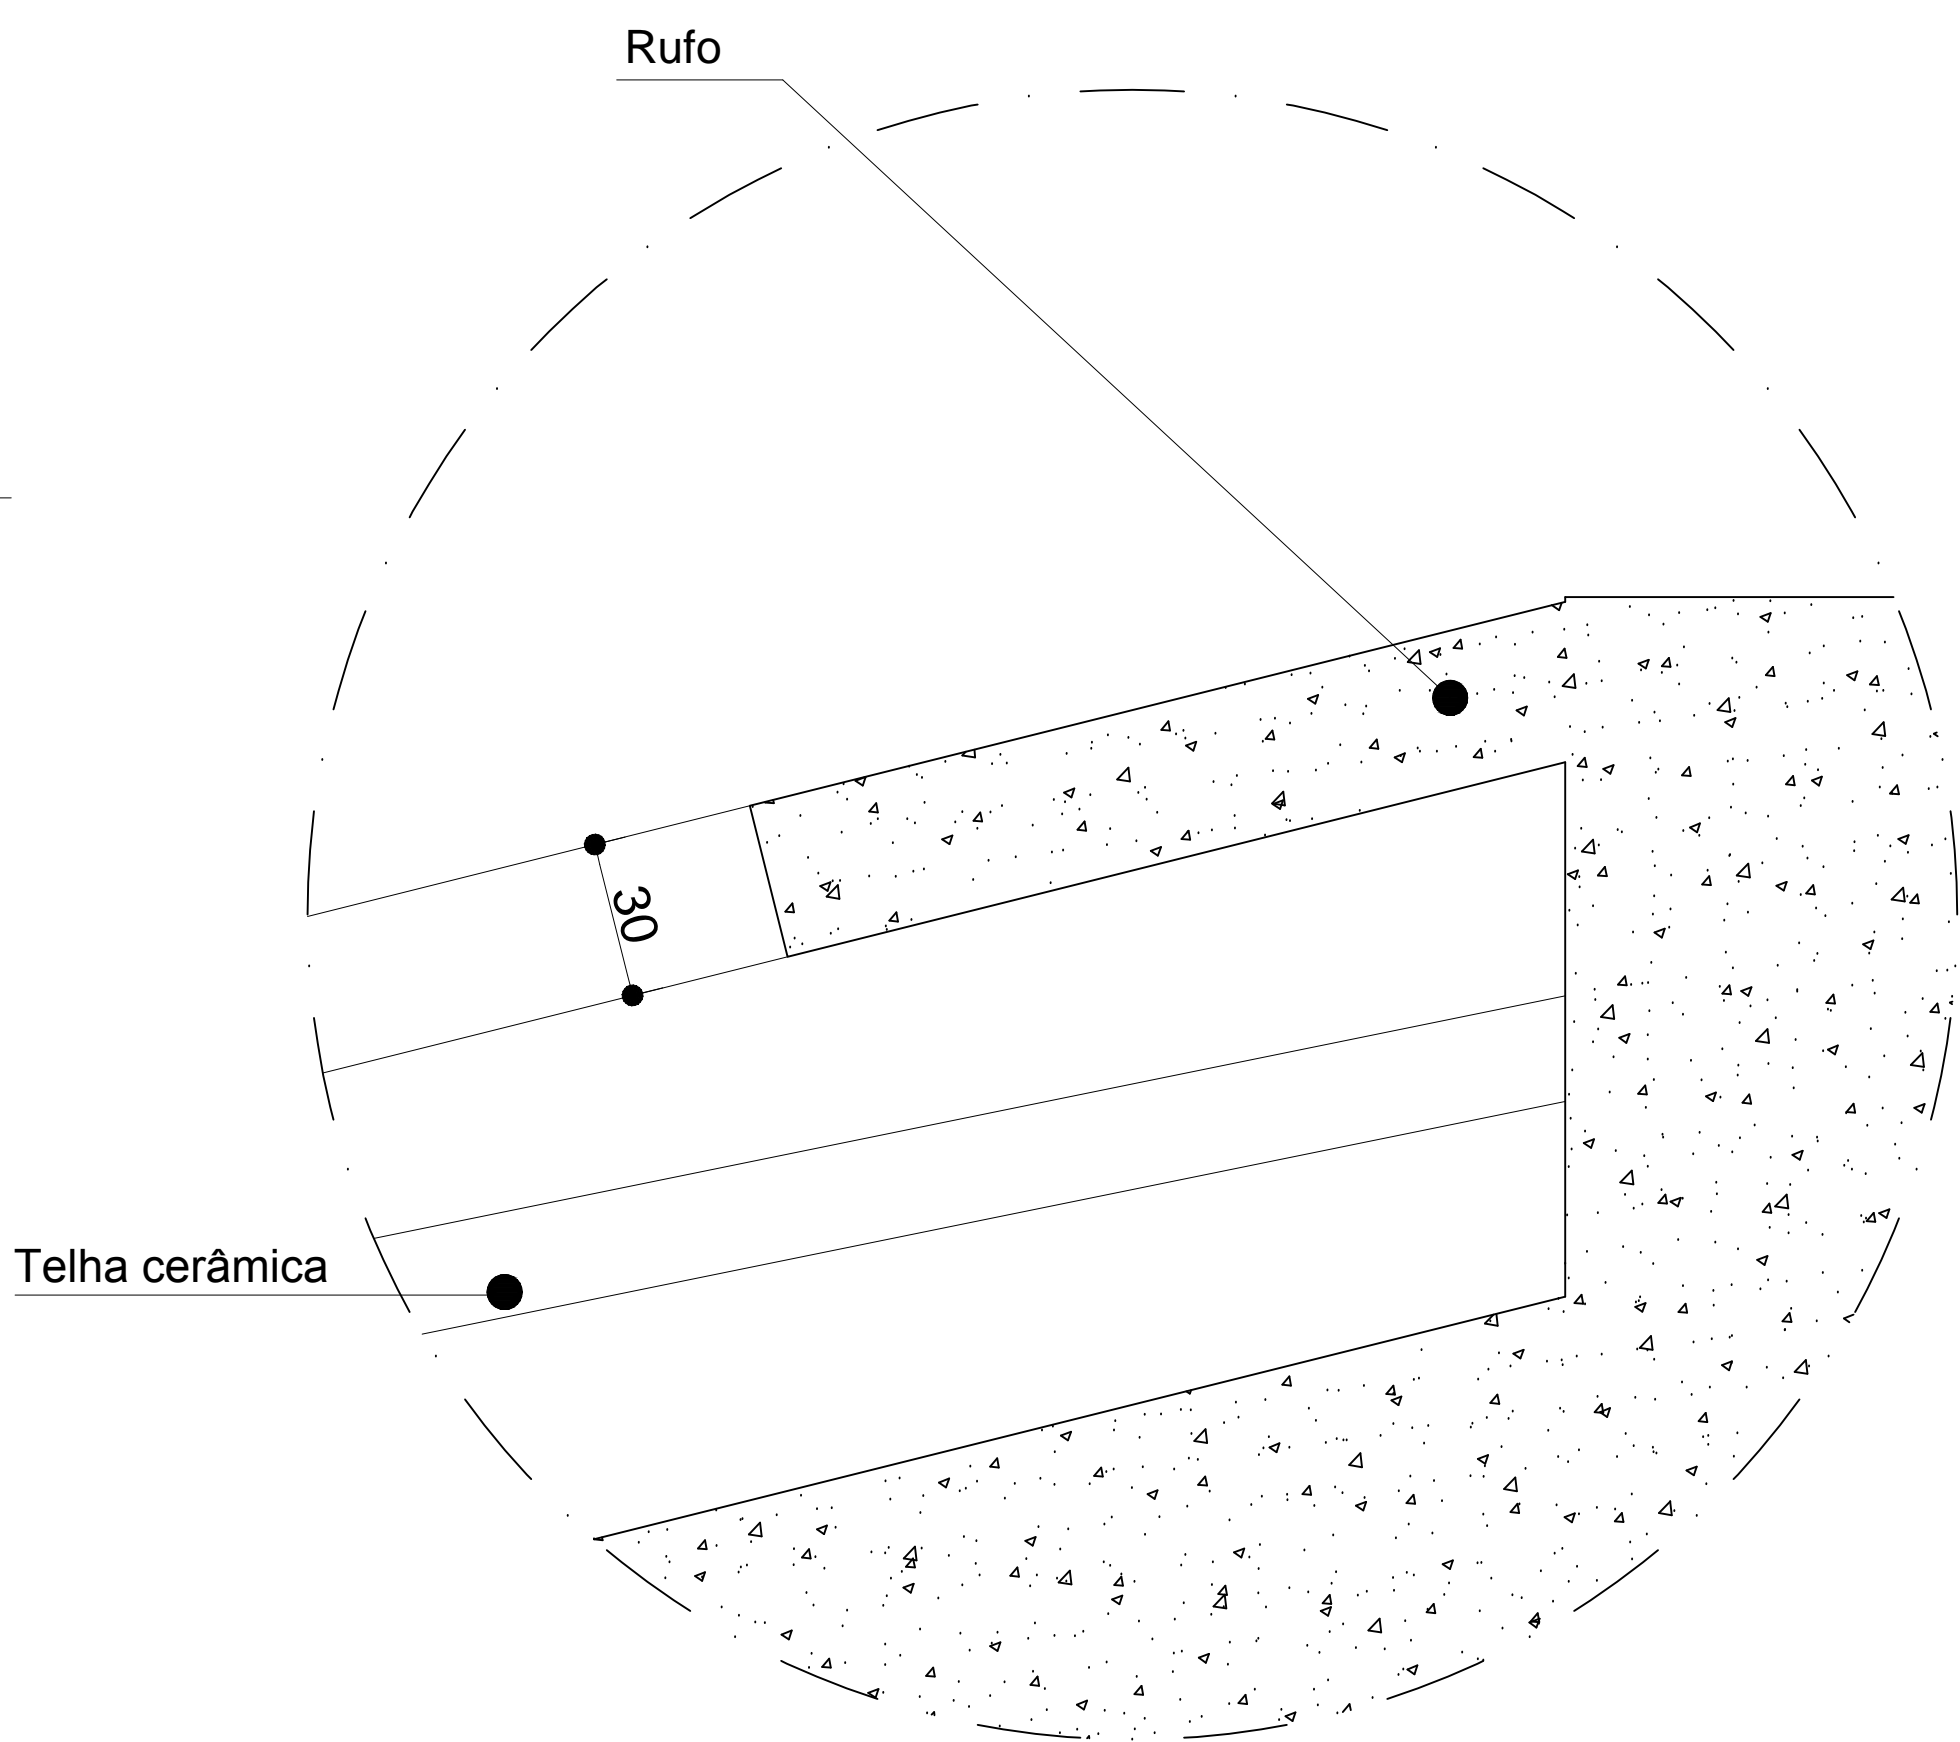

DETALHE 2
ESC 1/2

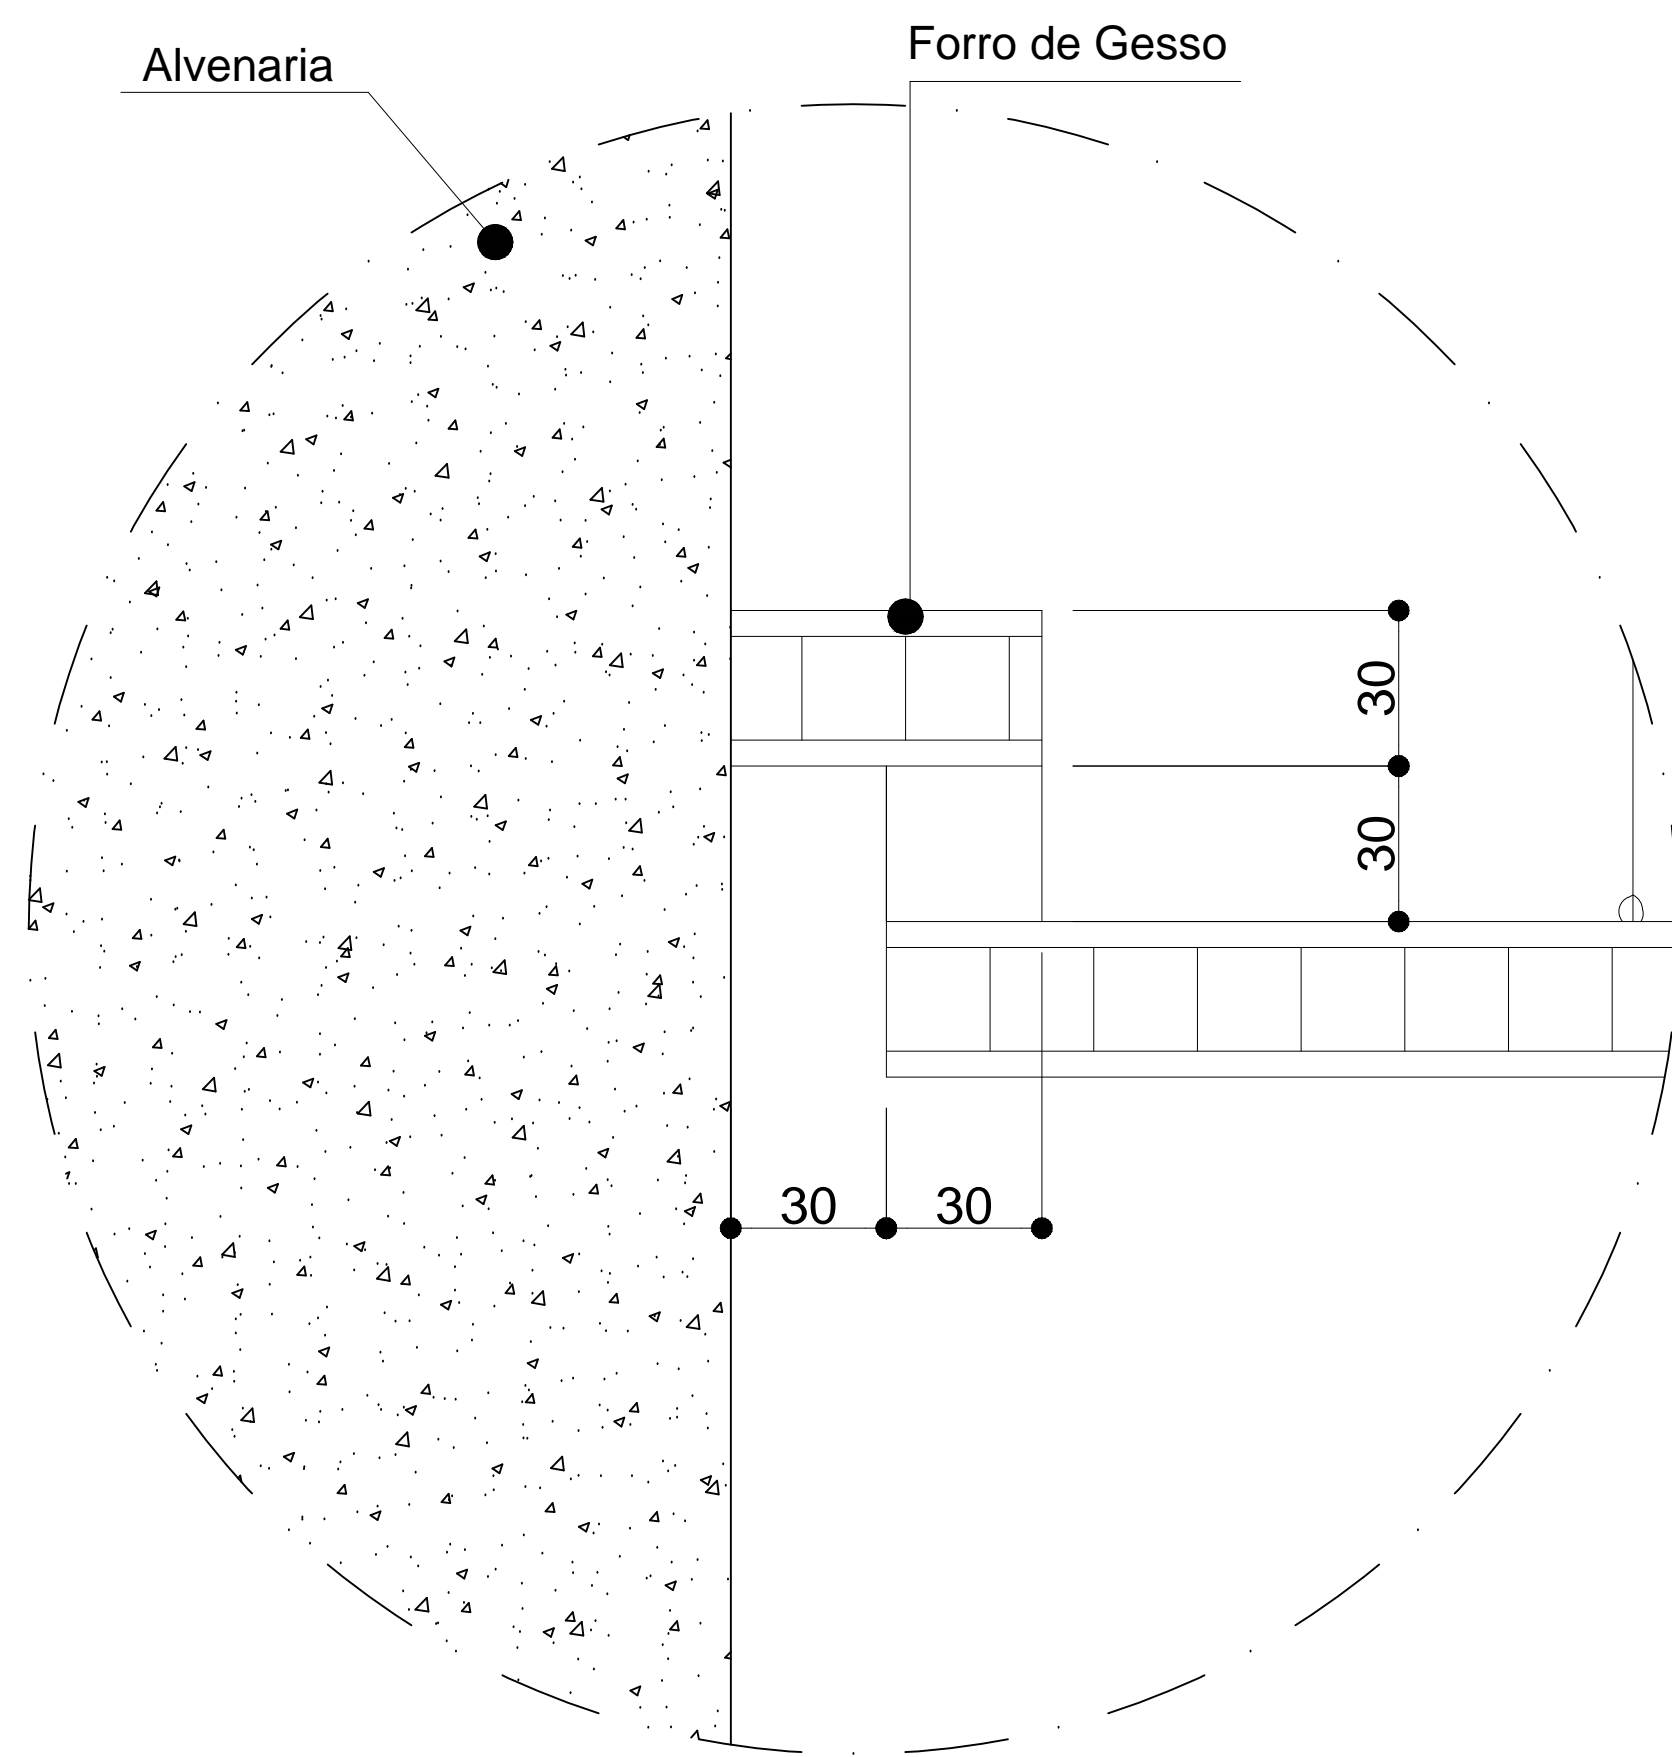


DETALHE 3
ESC 1/2

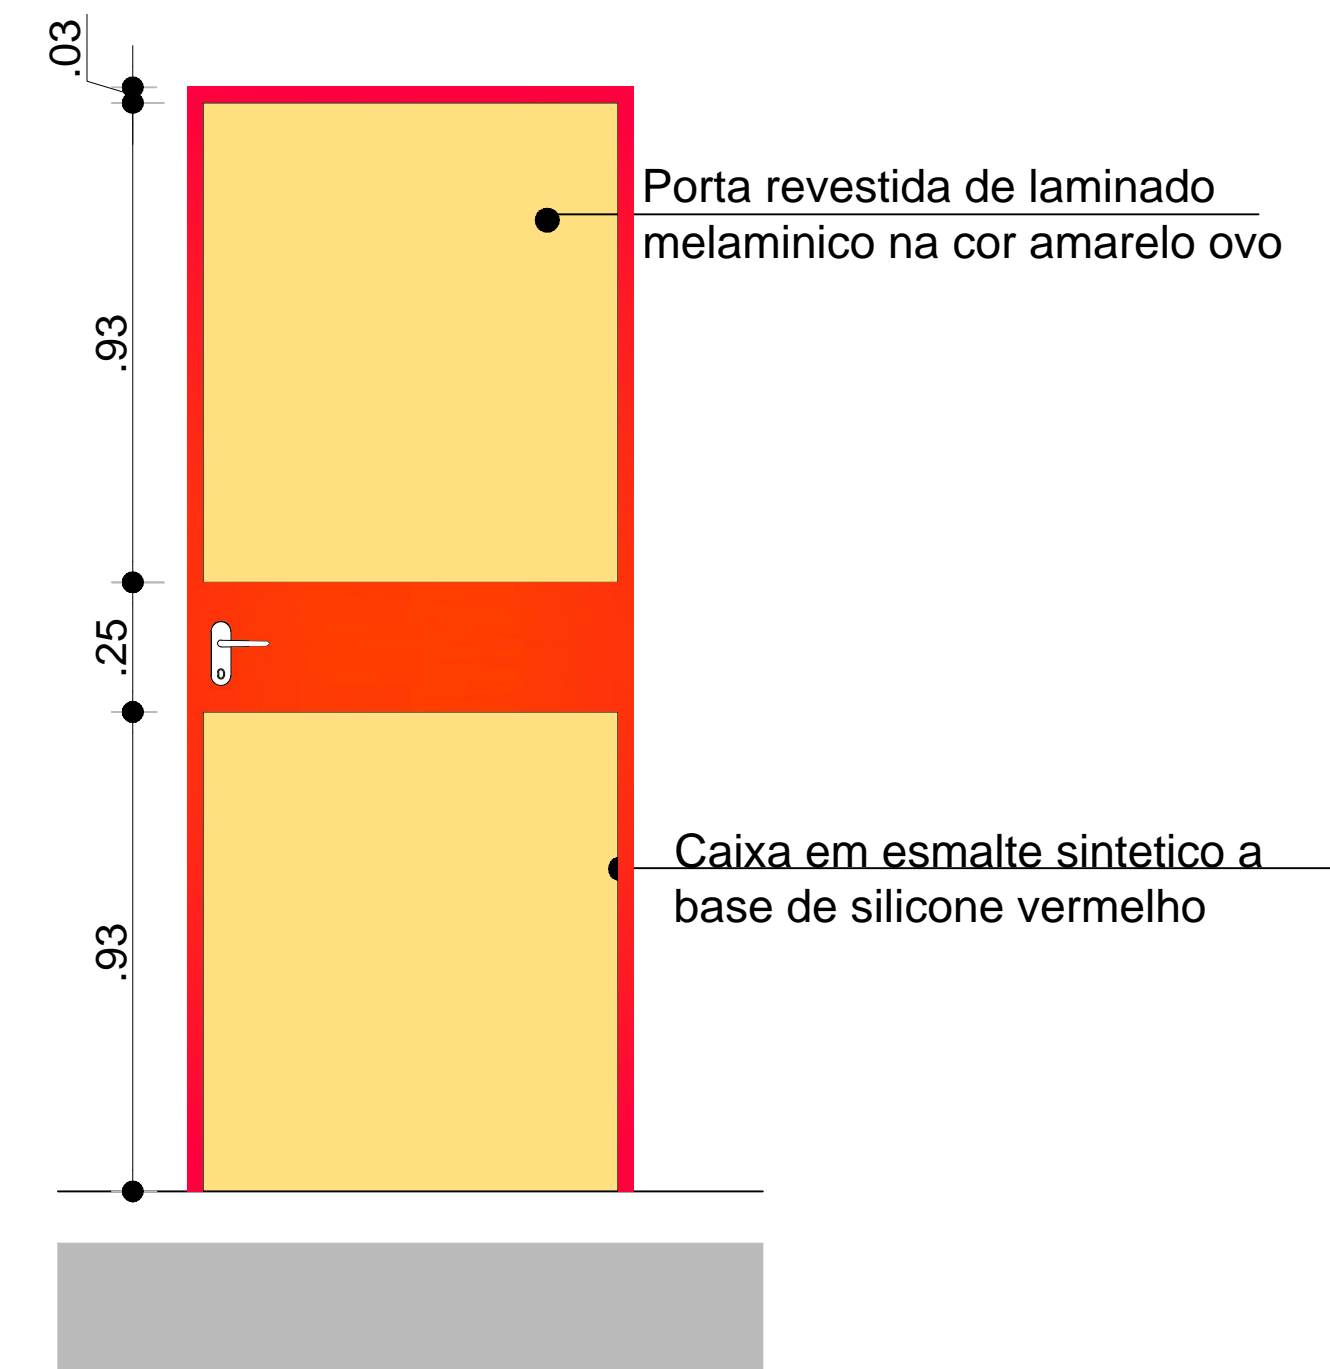


ELEVAÇÃO FRONTAL
Porta Padrão

Escala 1/20

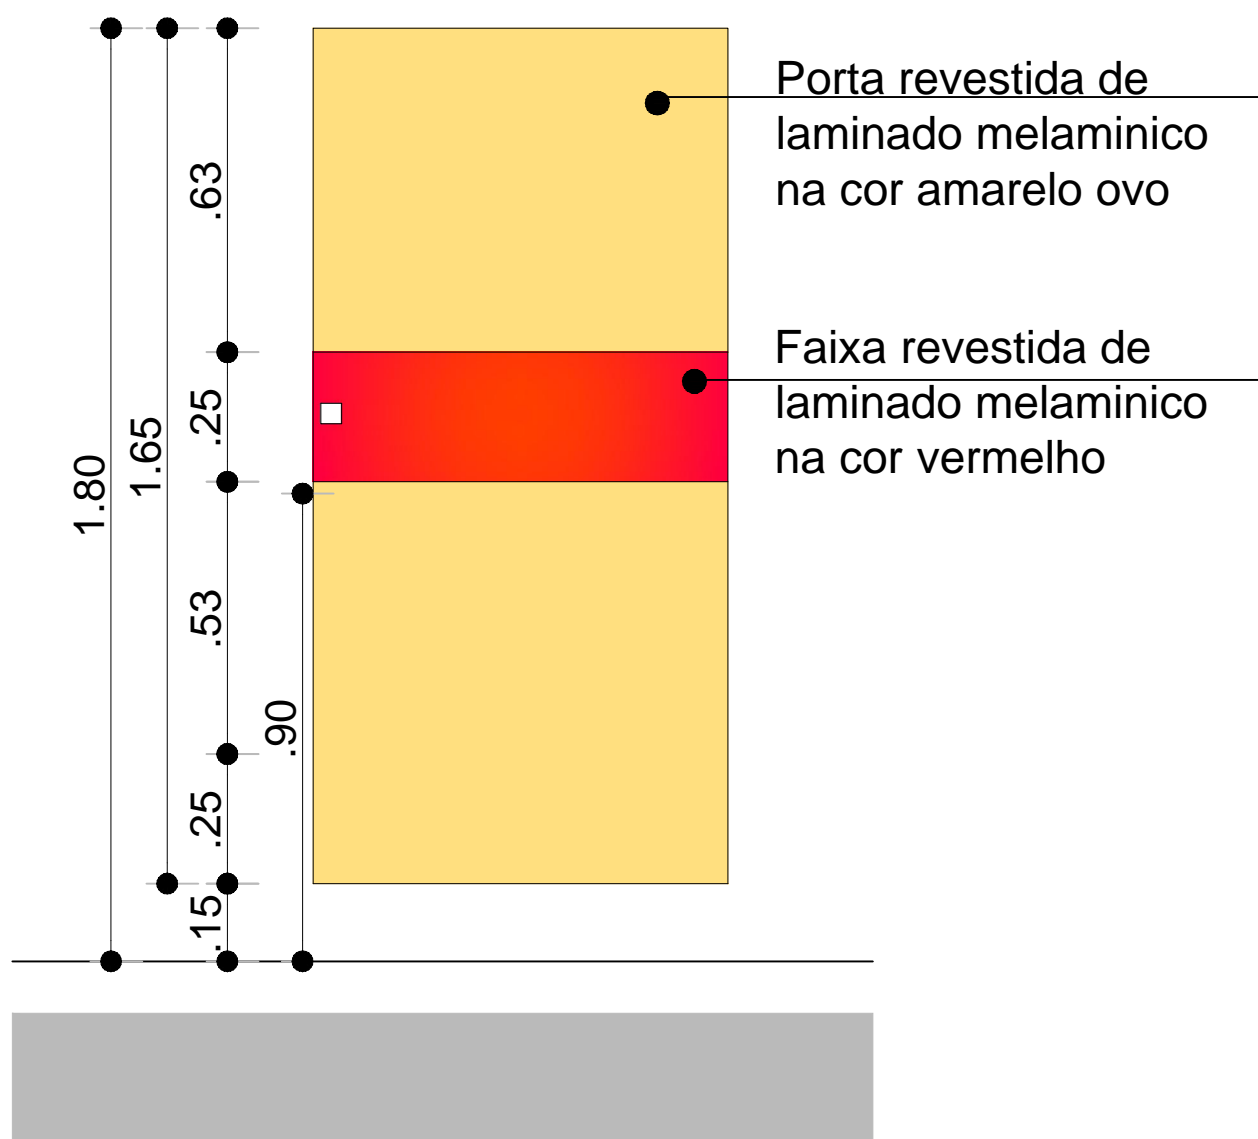

ELEVAÇÃO FRONTAL
Porta box banheiro comum

Escala 1/20

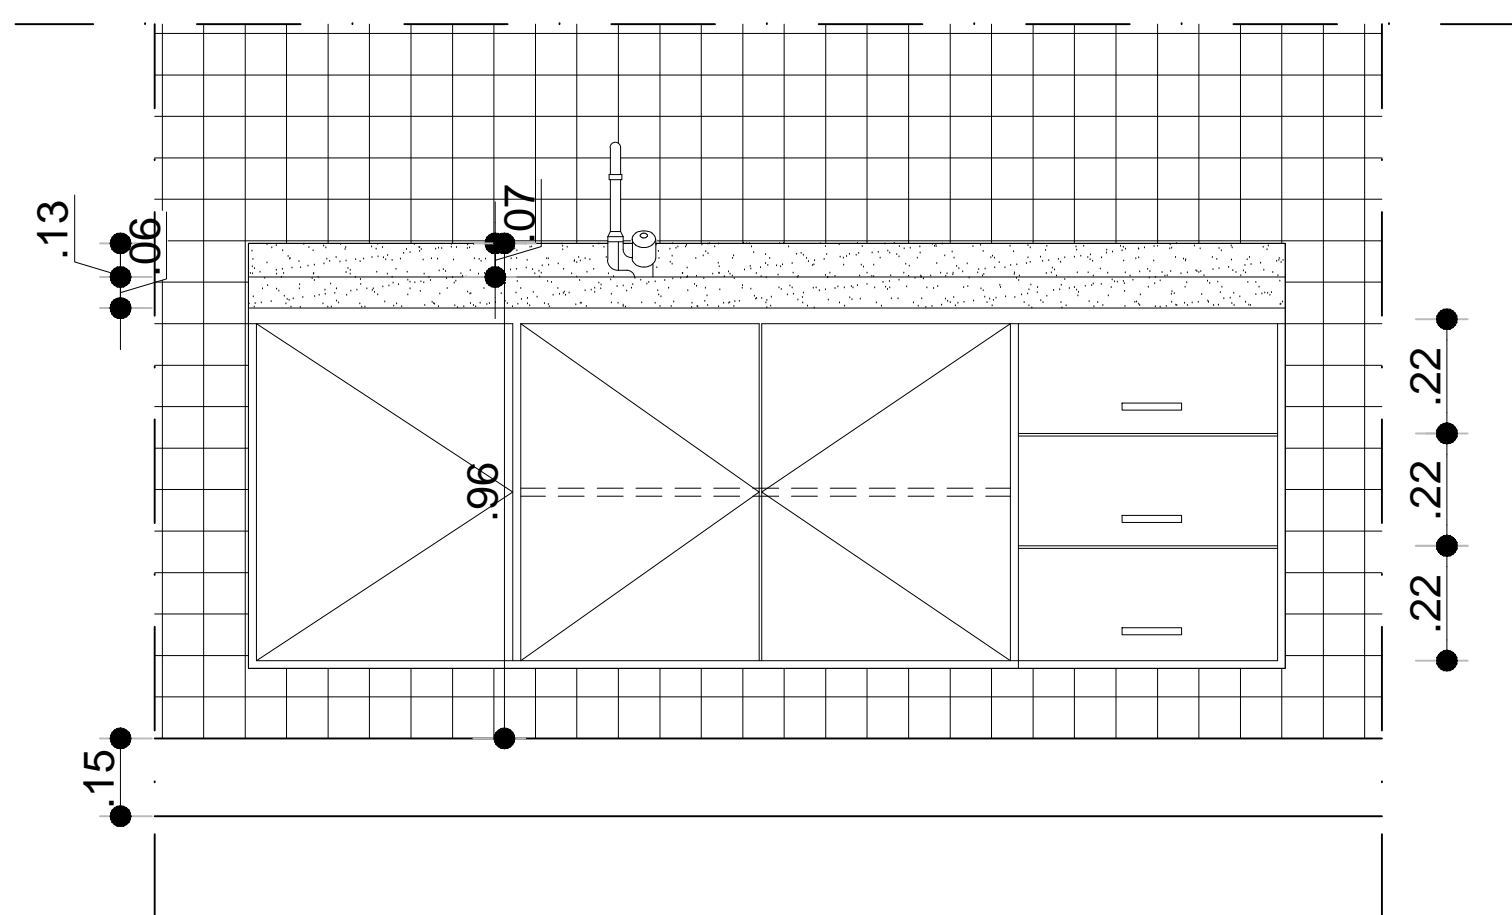

ELEVAÇÃO MÓVEL COPA
ESC 1/20

Obs: as medidas dos detalhes estão em mm

UFAL		UNIVERSIDADE FEDERAL DE ALAGOAS SUPERINTENDÊNCIA DE INFRA-ESTRUTURA	
REFORMA BLOCO A - FOUFAL - PATIO E SALA DE ARMÁRIOS		04/04	
Projeto Serviço		ARQUITETURA	
Planta Baixa de Paginação de Piso e Detalhes		Área Construída	
Arqta.: Daisy Damásio Albuquerque CREA: 8021 - D/AL		156,00m ²	
		1/50	