




PLANTA BAIXA BANHEIROS SUÍTE
ESCALA 1/25

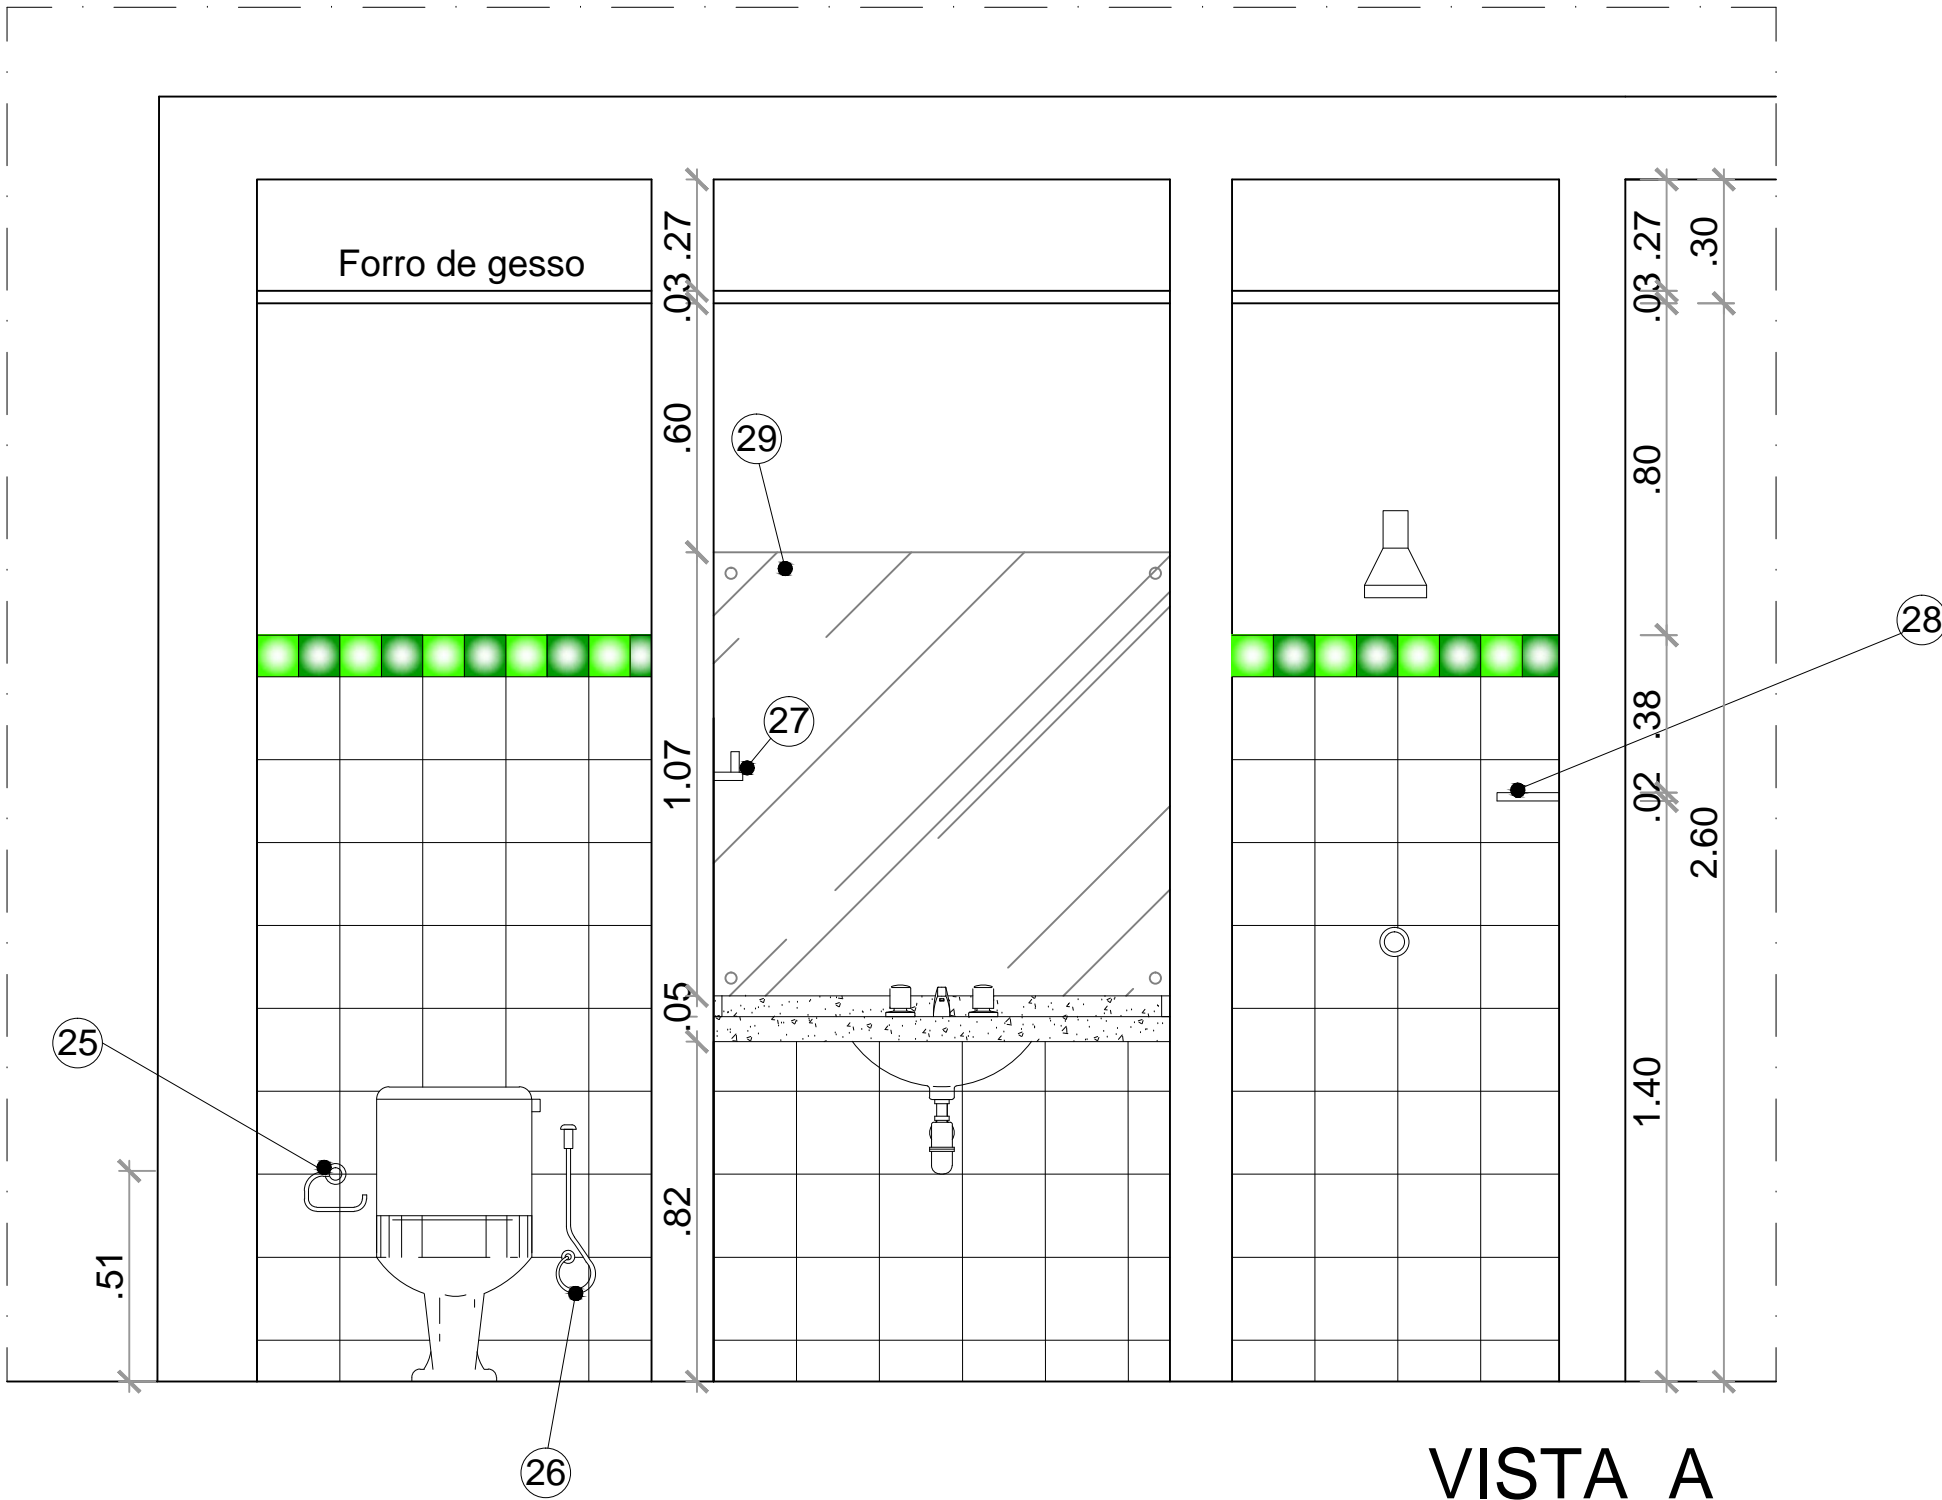


VISTA A
ESCALA 1/25

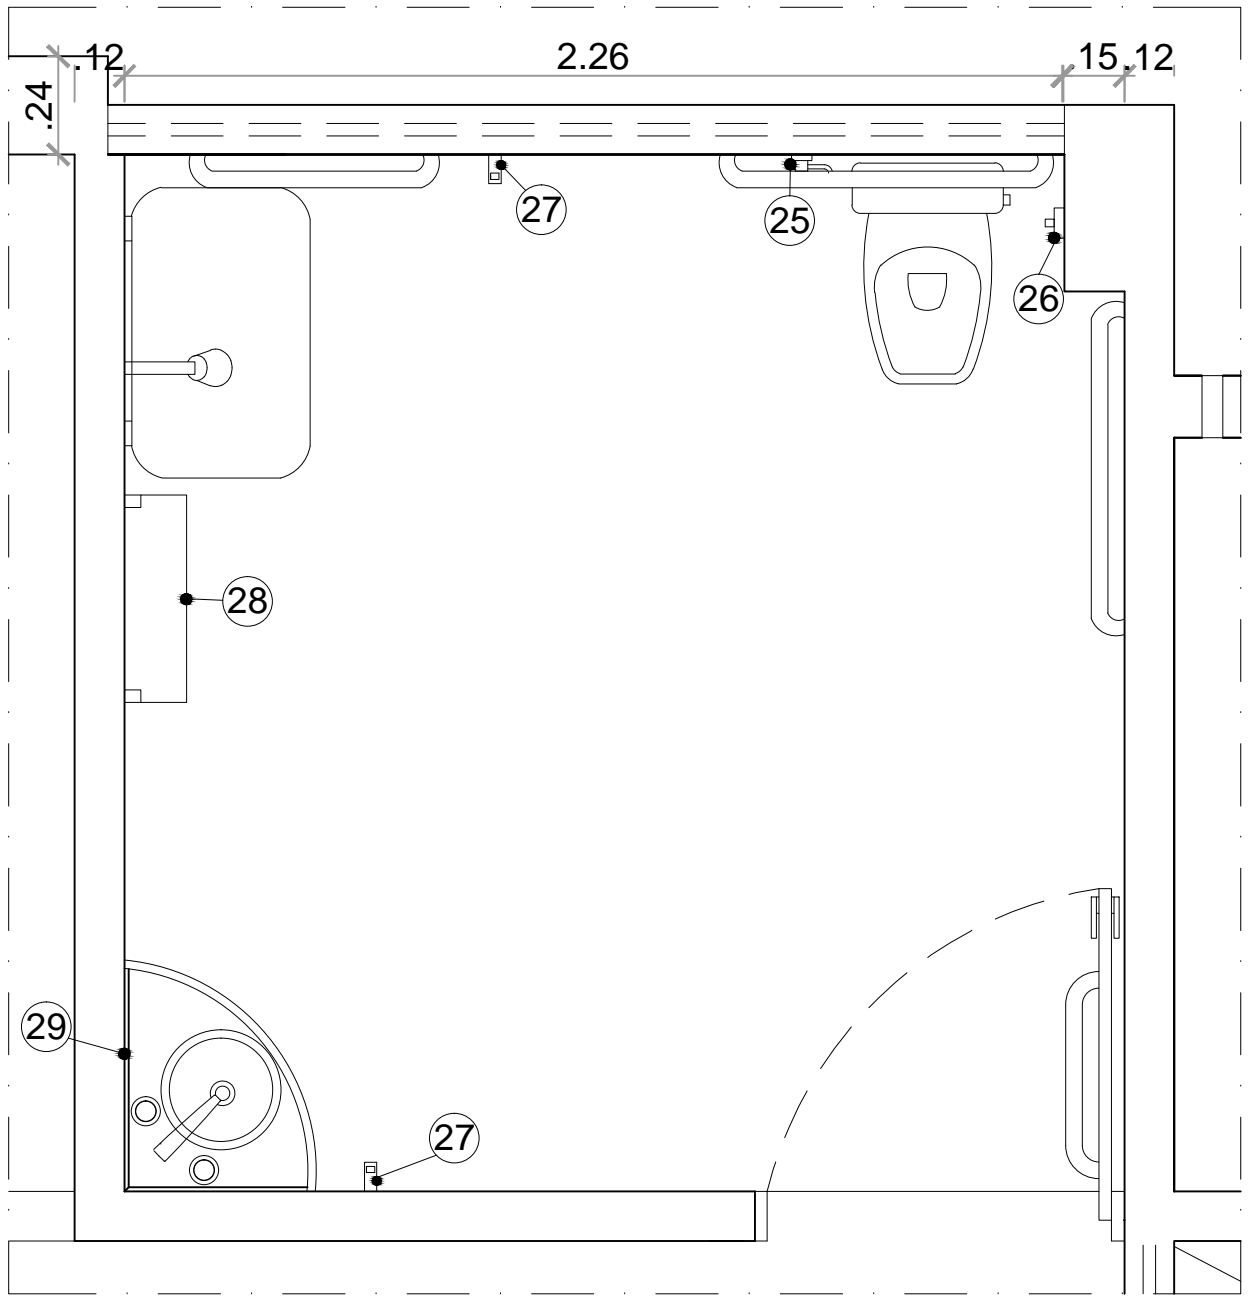


PLANTA BAIXA BANHEIRO
ESCALA 1/25

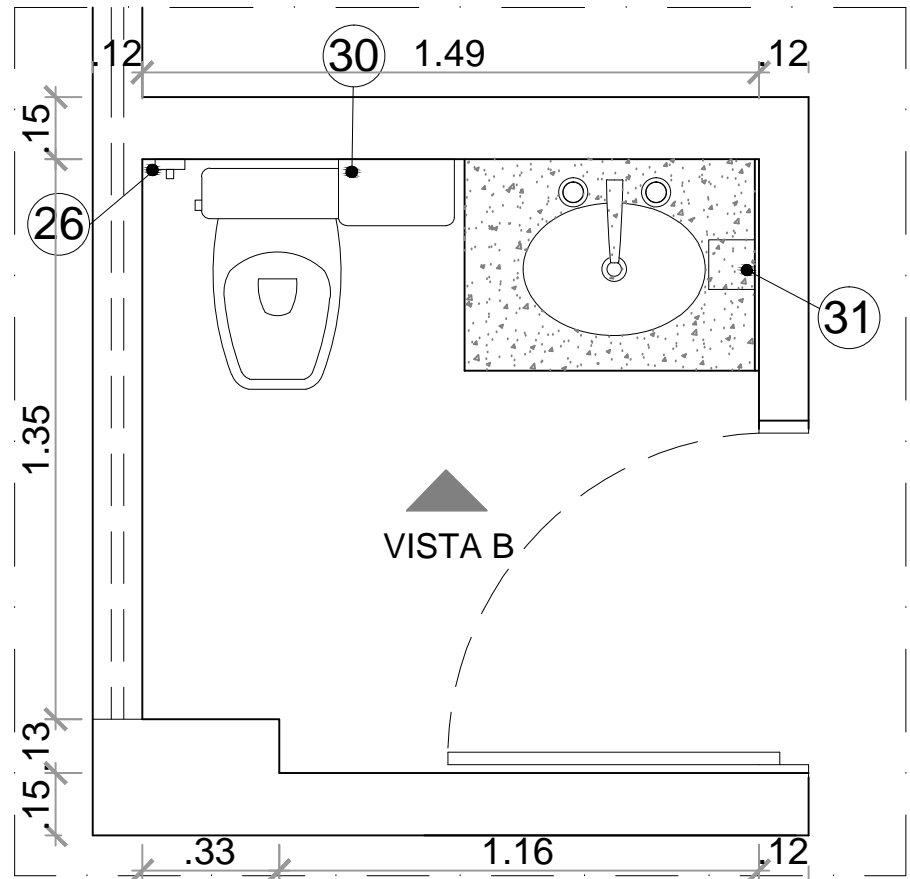

PLANTA BAIXA LAVABO
ESCALA 1/25

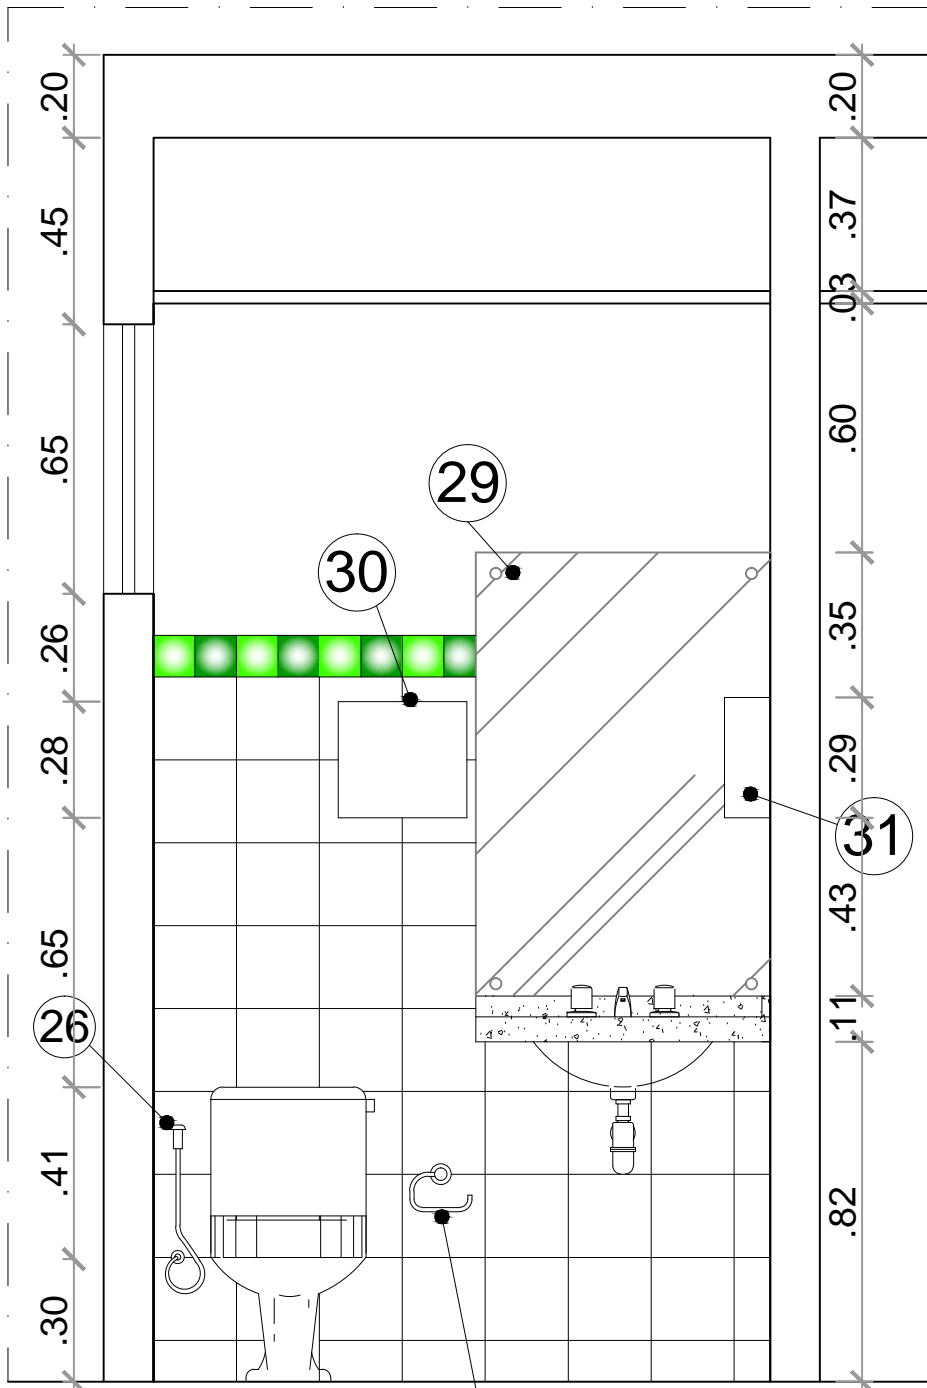


VISTA B
ESCALA 1/25

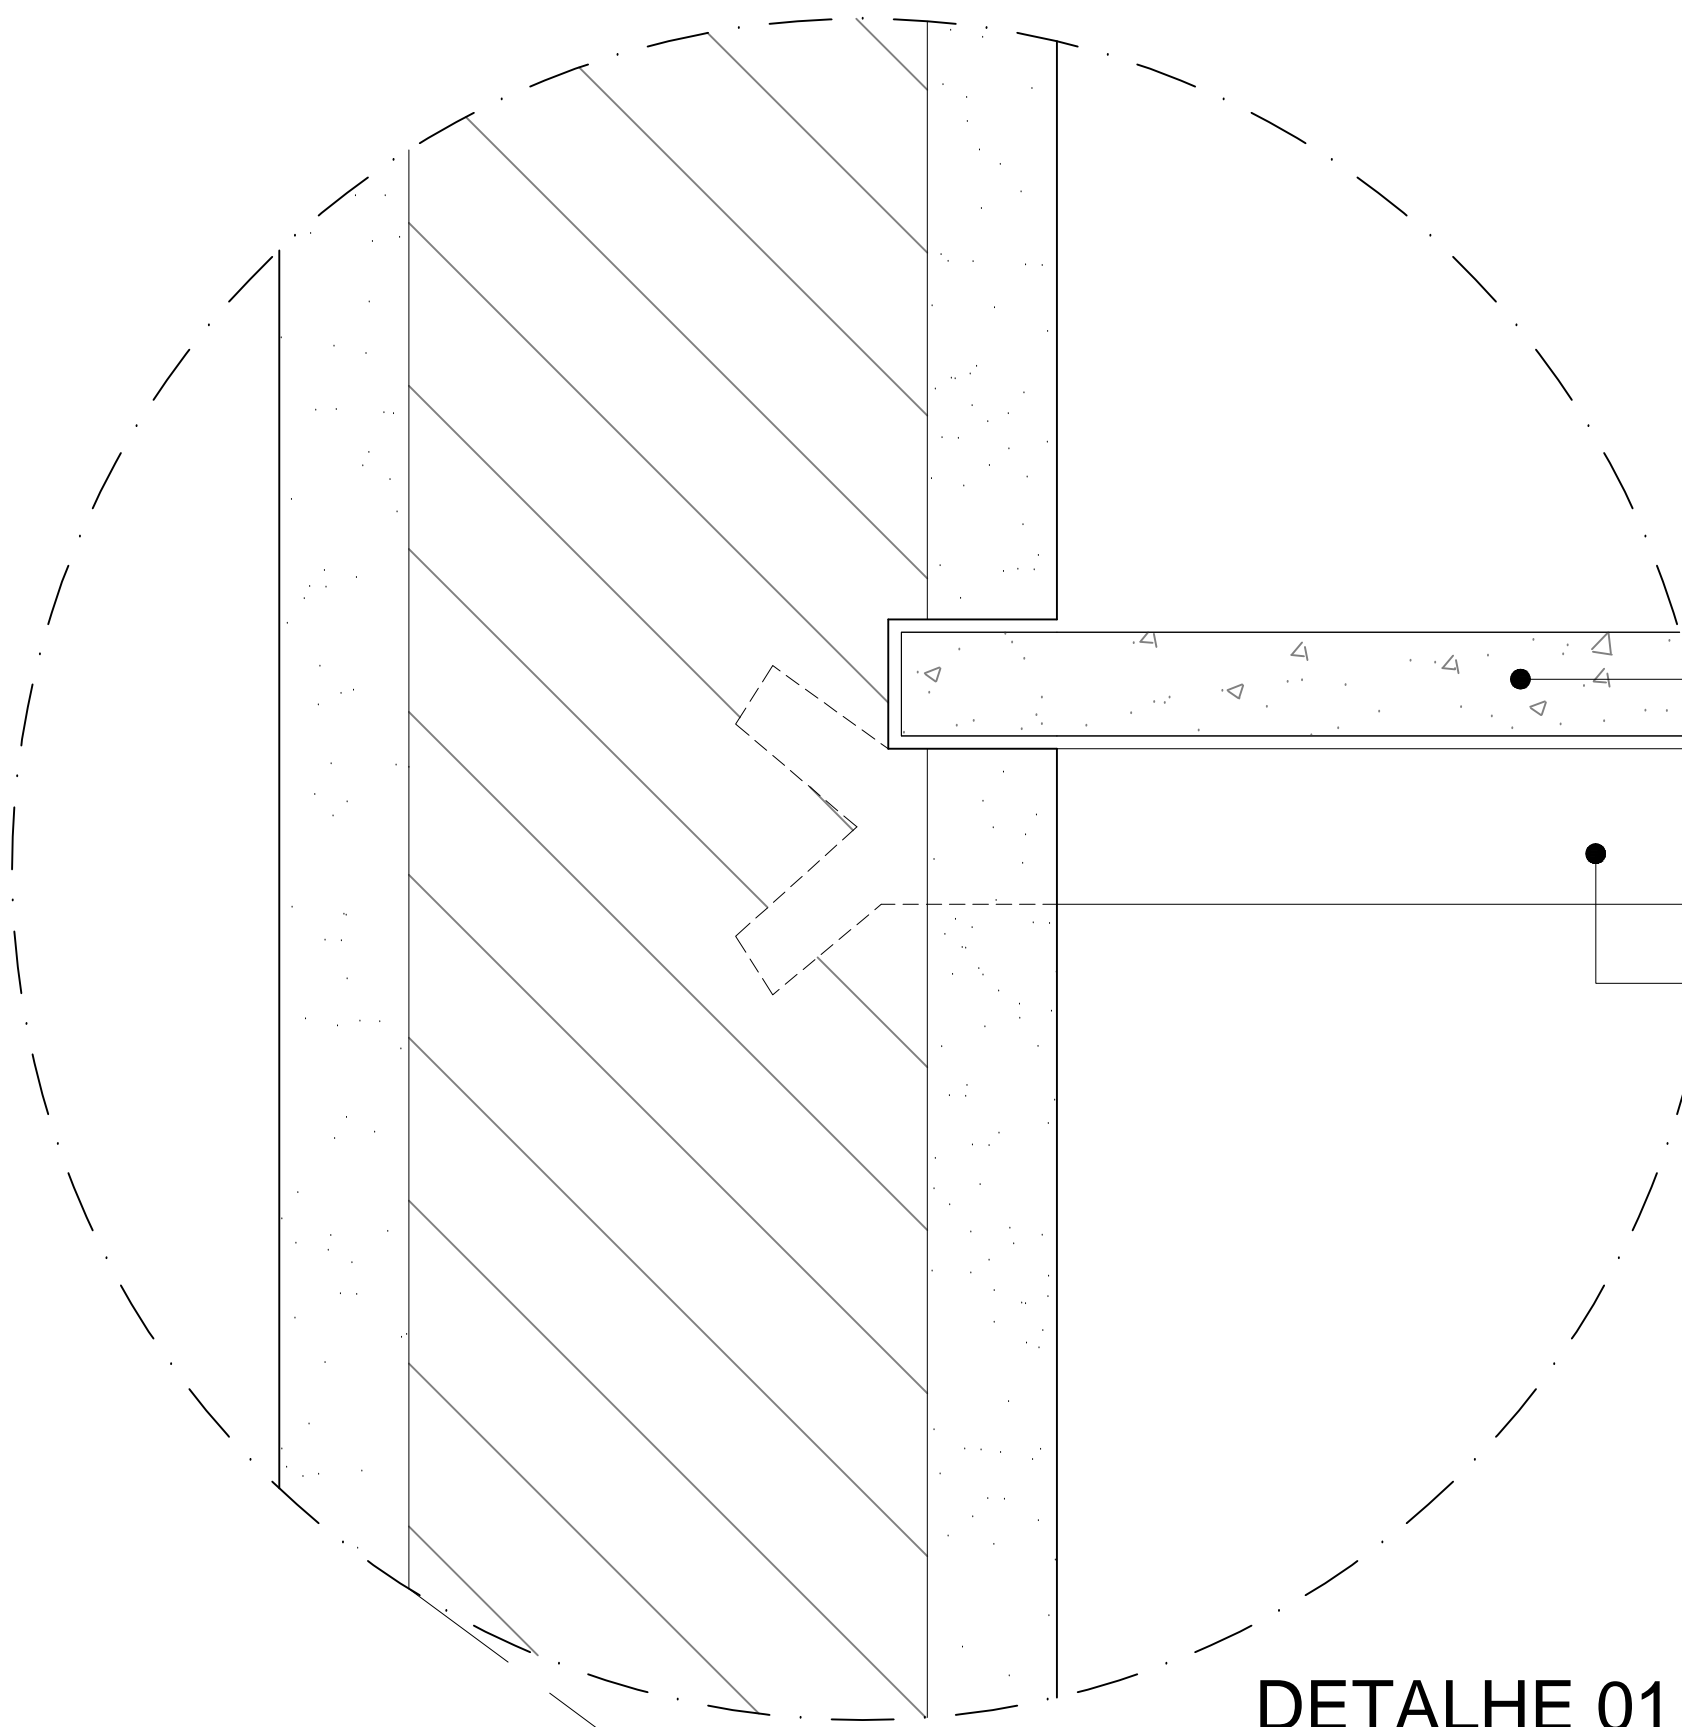

DETALHE 01
ESCALA 1/2


Bancada em granito ouro
branco engastada na
parede, espessura 2cm e
testeira 5cm.

Vergalhão de apoio da
bancada em ferro
galvanizado.

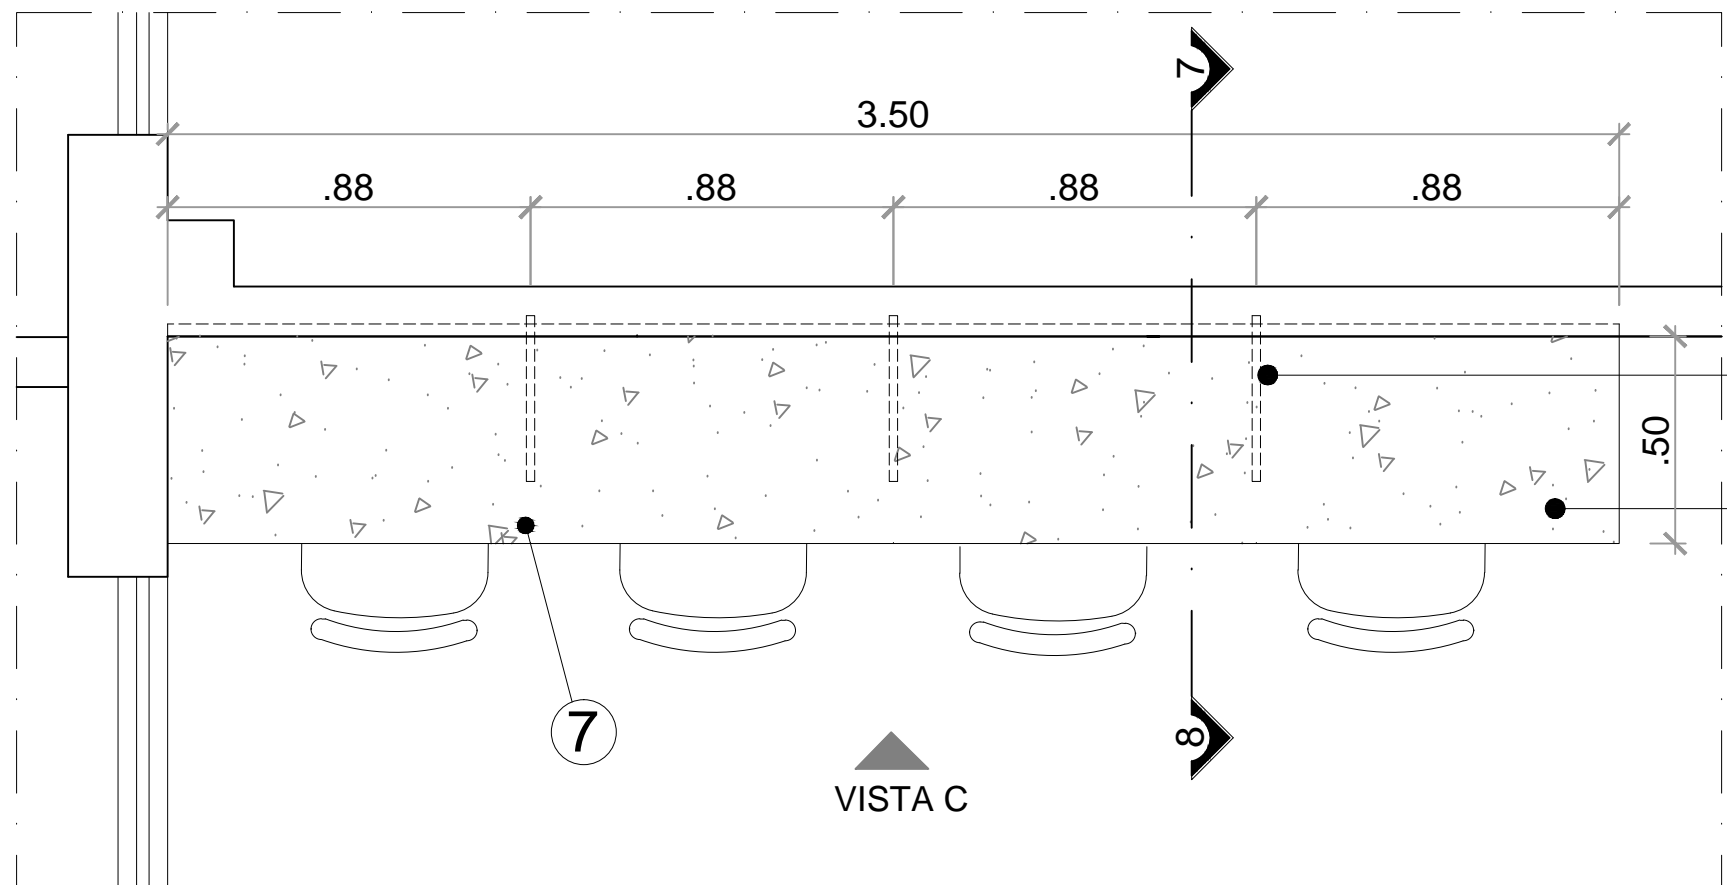


PLANTA BAIXA
BANCADA SALA DE ESTUDOS
ESCALA 1/25

Vergalhão de apoio da
bancada em ferro galvanizado.
Bancada em granito ouro
branco engastada na
parede, testeira 5cm.

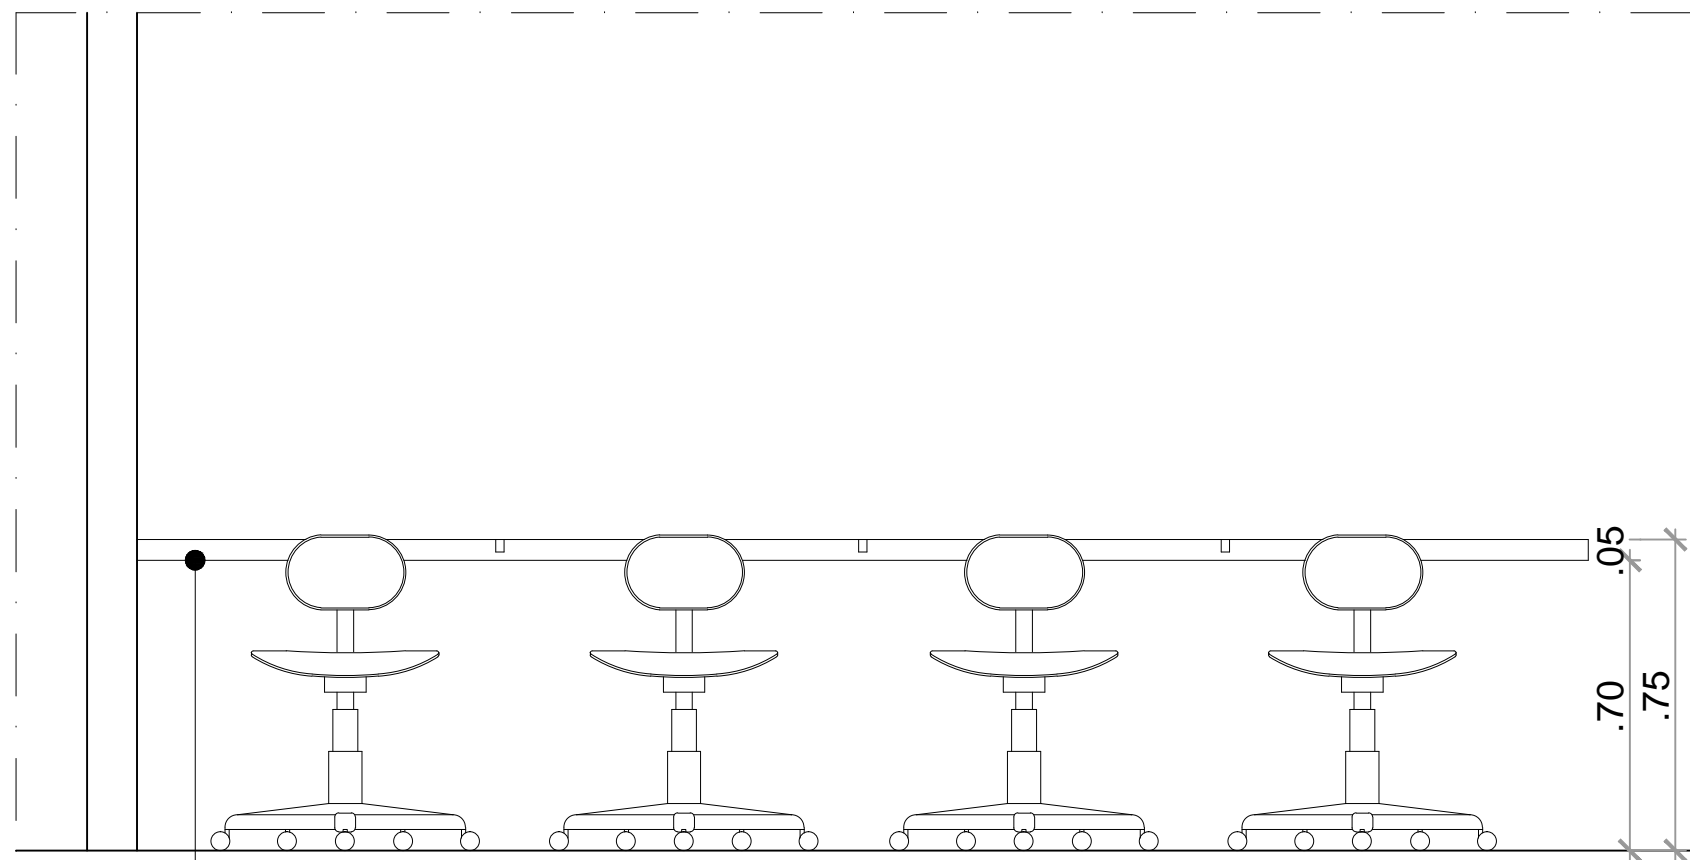

Bancada em granito ouro
branco, testeira 5cm.

VISTA C
ESCALA 1/25

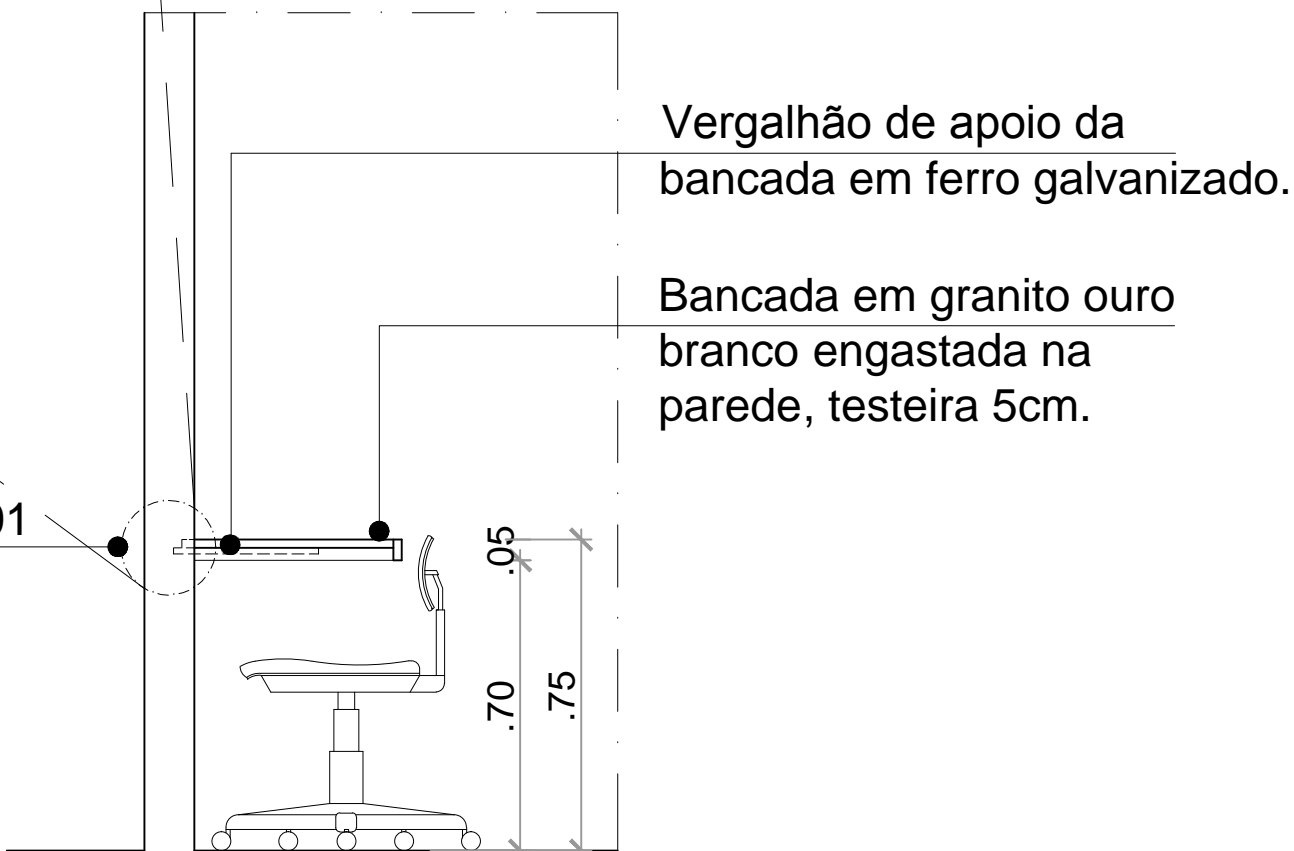

CORTE 1-2
ESCALA 1/25

Vergalhão de apoio da
bancada em ferro galvanizado.


Bancada em granito ouro
branco engastada na
parede, testeira 5cm.

DET.01

LEGENDA

- Conjunto cama box solteiro (cama box + colchão ortopédico) c/ pés metálicos a adquirir.
- Guarda-roupa em estrutura de alvenaria com prateleiras internas em argamassa armada e portas em MDF 18mm revestido de fábrica na cor branca com acabamento em fita de borda.
- Mesa reta (1.0x0.60x0.75), tampo em MDF c/ 25mm de espessura c/ acabamento nas duas faces em laminado melamínico e acabamento das bordas em fita PVC 3mm, pés metálicos com estrutura em formato de "L" a adquirir.
- Guarda-roupa em estrutura de alvenaria com prateleiras internas em argamassa armada e portas em MDF 18mm revestido de fábrica na cor branca com acabamento em fita de borda.
- Gaveteiro (3 gavetas) com rodízio e puxador metálico. Estrutura das gavetas em MDF 18mm e tampo em MDF 25mm, revestido em laminado melamínico de baixa pressão e com acabamento em borda de PVC. cor: Bege, a adquirir.
- Cabine para estudo individual. Com tampo e divisão lateral em MDF 25mm revestido em laminado melamínico de baixa pressão, com acabamento em bordas de PVC 3mm e estrutura em aço a adquirir.
- Bancada em granito ouro branco. Ver detalhes na prancha 3.
- Cadeira fixa em espuma injetada, sem apoio de braço. Revestimento do estofado em poliéster na cor preta, a adquirir.
- Sofá em estrutura de alvenaria e concreto, c/ assento em espuma ortopédica revestido em couro na cor preta e encosto em almofadas com enchimento de fibra 100% poliéster revestidas em couro na cor preta. Ver detalhes na prancha 4.
- Mesa de canto em concreto engastada na parede, acabamento em cimento queimado. Ver detalhes na prancha 4.
- "Puffs" em estrutura interna de MDF revestida em couro (cores diversas para casa "puff" a serem escolhidas pela equipe da DIP). Com espuma de alta qualidade. Dimensões aproximadas: (A X L X P): (0.47 X 0.40 X 0.40) e (0.47 X 0.60 X 0.60).
- TV LCD 32 polegadas a adquirir.
- Rack em alvenaria e tampo em concreto com acabamento em comento queimado.Ver detalhes na prancha 4.
- Geladeira Frost Free de aproximadamente 300 litros ou mais com 2 portas e com pés a adquirir.
- Geláqua de mesa a adquirir.
- Armário com divisões internas em MDF 15mm revestido de fábrica com acabamento de borda e portas em MDF 18mm revestido com laminado melamínico texturizado na cor branca. Ver detalhes na prancha 5.
- Bancada em granito ouro branco com testeira e armário com base em alvenaria com acabamento em cimento queimado e divisões internas em MDF 15mm revestido de fábrica com acabamento de borda e portas em MDF 18mm revestido com laminado melamínico texturizado na cor branca. Ver detalhes na prancha 5.
- Mesa em granito ouro branco apoiada em 2 colunas de granito ouro branco. Ver detalhes na prancha 6.
- Fogão 6 bocas com pés, dimensões aproximadas (A x L x P) (88,2x77,1x59,8), a adquirir. As dimensões não devem ser maiores que estas apresentadas.
- Tanque 22 litros, dimensões aproximadas (AXLXP) = (84.5 x 59.0 x 33.0cm).
- Lavadora 6.0Kg, dimensões aproximadas(AXLXP) = (103 x 54.5 x 61cm), a adquirir.
- Bancada em granito ouro branco com testeira. Ver detalhe na prancha 6.
- Apoio em granito ouro branco com testeira. Ver detalhes na prancha 6.
- Prateleira em MDF 15mm revestido de fábrica com acabamento em fita de borda.
- Porta papel higiênico em acabamento cromado.
- Ducha higiênica
- Suporte para toalha (tipo cabide) em acabamento cromado
- Prateleira acrílica
- Espelho parafusado na parede
- Suporte p/ papel toalha
- Saboneteira fixa de parede p/ sabonete líquido
- Quadro de avisos em cortiça e acabamento lateral em alumínio (2m X 2m)

ATENÇÃO: Conferir cotas na obra;
Conferir caderno de especificações.

				
UNIVERSIDADE FEDERAL DE ALAGOAS - UFAL				
SUPERINTENDÊNCIA DE INFRAESTRUTURA - SINFRA				
AMBIENTAÇÃO DA R.U.A				
AUTOR: CREA:	Daisy Damásio 8021 D/AL	Marlise Carvalho 7746 D/AL	Maurício Faustino 8605 D/AL	Vanine Borges 8265 D/AL
DETALHAMENTO BANHEIROS E BANCADA SALA DE ESTUDOS			ÁREAS: TERRENO: 200m² CONSTRUÇÃO: 200m² COBERTA: 200m²	
DESENHO: Marcela Albuquerque e Marlise Carvalho				PRANCHA:
DATA:	31.03.2011	ESCALA DE IMPRESSÃO:	1/25	