



CRIADO POR UM PRODUTO EDUCACIONAL DA AUTODESK

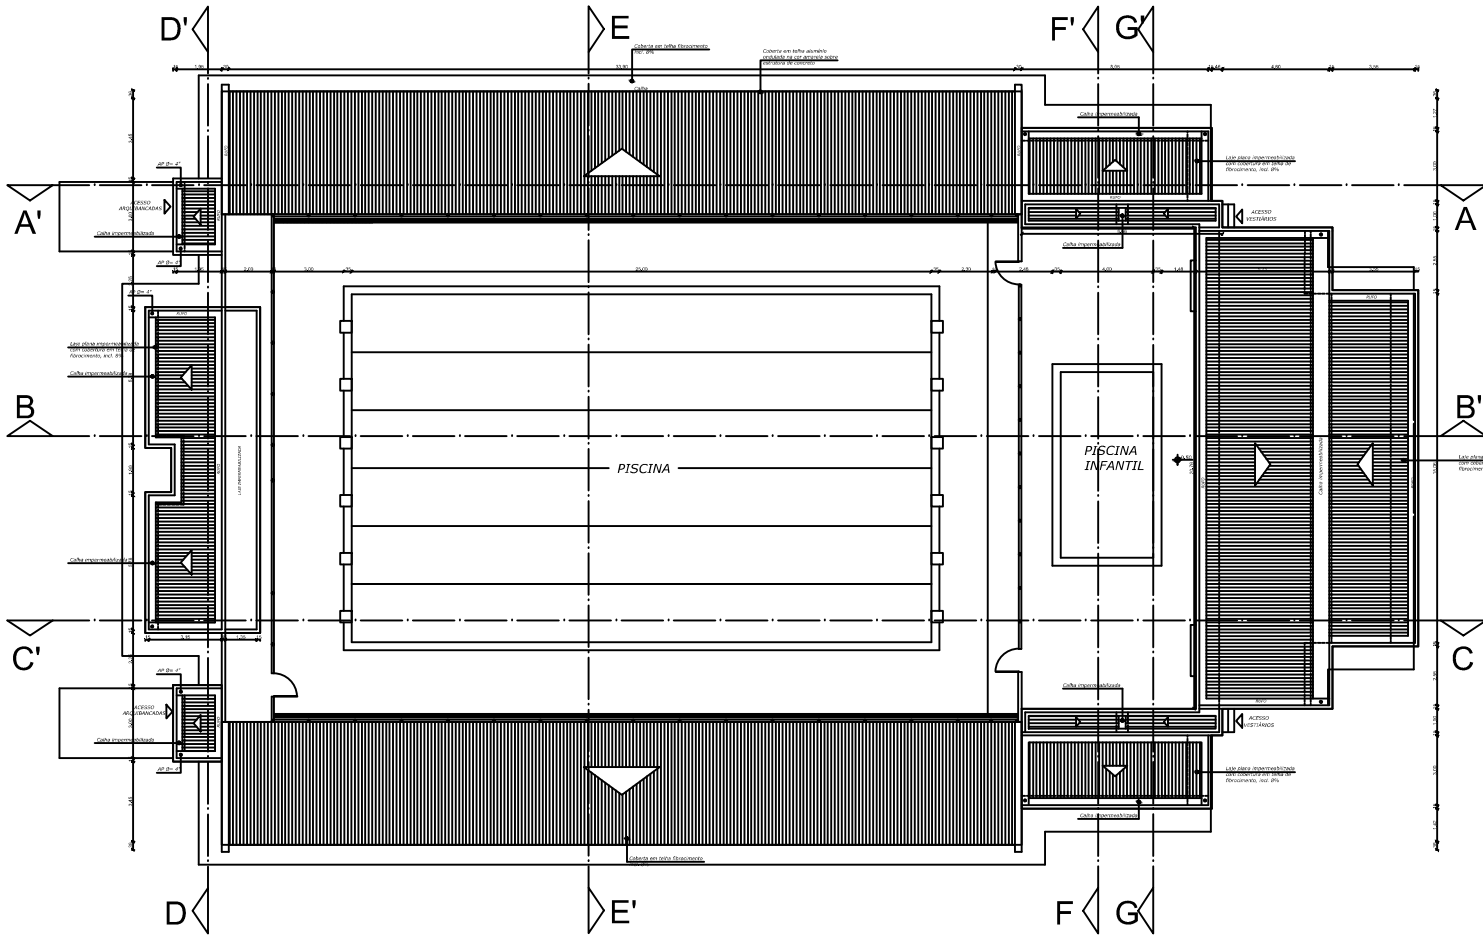

PLANTA DE COBERTA
ESCALA 1/100

CRIADO POR UM PRODUTO EDUCACIONAL DA AUTODESK

ATENÇÃO: Conferir cotas na obra:
Conferir caderno de especificações.

 UNIVERSIDADE FEDERAL DE ALAGOAS - UFAL			
SUPERINTENDÊNCIA DE INFRAESTRUTURA - SINIFRA			
PISCINA SEMIOLÍMPICA- CAMPUS ARAPIRACA PLANTA BAIXA DE COBERTA			
Autor: Joseangelo de Caldas		Flávio Miranda	
Desenhou: Daisy Damásio		Márcia Carvalho	
8521 D/AL		7776 D/AL	
Desenhado: Maurício Faustino		Vanine Borges	
8605 D/AL		8285 D/AL	
Data: 22.10.2009		Título e Escala: 1/100	

1/18