


CRIADO POR UM PRODUTO EDUCACIONAL DA AUTODESK

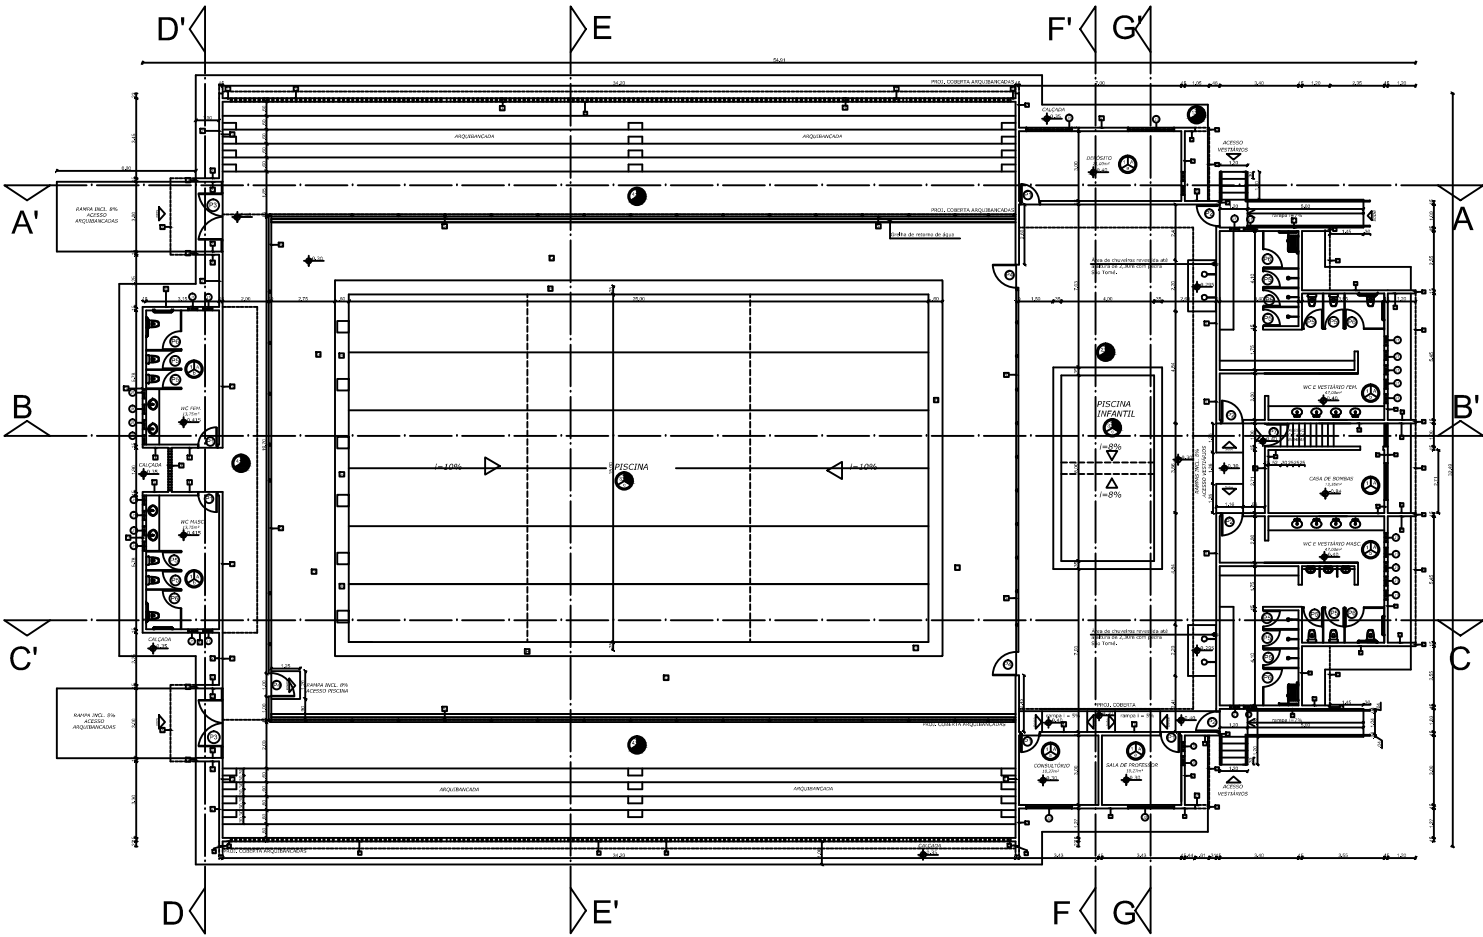

PLANTA BAIXA
ESCALA 1/100

LEGENDA DE ACABAMENTO

PISO

TETO

PAREDE

PISO:

1- Piso granito, juntas a cada 1,00m (borda de 40cm após as paredes) e rodapé de 10cm;

3- Revestimento cerâmico próprio para interior de piscina (resistente a produtos químicos), PE4, cor azul.

4- Piso cimentado, acabamento liso.

PAREDE:

a- Pintura acrílica fosca na cor areia. Totalidade a ser definida pela equipe da SINFRA

b- Revestimento cerâmico branco liso, 0,1m x 0,1m, PE4, Altura: 2,95m;

c- Revestimento cerâmico próprio para interior de piscina (resistente a produtos químicos), PE4, cor azul.

TETO:

A- Pintura látex lisa sobre massa corrida, cor branco neve;

Pintura acrílica fosca na cor areia. Totalidade a ser definida pela equipe da SINFRA

Tortura acrílica, acabamento rústico fosca na cor laranja. Totalidade a ser definida pela equipe da SINFRA

Pintura acrílica fosca na cor amarelo. Totalidade a ser definida pela equipe da SINFRA

Pintura em PVA látex na cor branco neve.

Alambrado com pintura eletrolítica fosca na cor amarelo. Totalidade a ser definida pela equipe da SINFRA

Piso rústico Tipo A, 45 x 45 cm, PE1.5, LE, Alta resistência a abrasão superficial e antideslante. (Totalidade a ser definida pela equipe da Sinfra).

Piso rústico para borda da piscina, Tipo A, 30 x 30 cm, PE1.5, LE, Alta resistência a abrasão superficial e antideslante, na cor bege (Totalidade a ser definida pela equipe da Sinfra).

QUADRO DE ESQUADRIAS

DENOM.	TIPOLOGIA/ MATERIAL	DIMENSÕES (m)			QTD
		LARGURA	ALTURA	PROFUND.	
01	Relevo de concreto em forma de letra "A" para identificação de setores. (verificar com o arquiteto) - 10cm x 10cm x 10cm.	0,40	0,40	1,70	28
02	Relevo de concreto em forma de letra "B" para identificação de setores. (verificar com o arquiteto) - 10cm x 10cm x 10cm.	2,00	1,10	1,00	02
03	Relevo de concreto em forma de letra "C" para identificação de setores. (verificar com o arquiteto) - 10cm x 10cm x 10cm.	2,00	0,40	1,70	02
04	Relevo de concreto em forma de letra "D" para identificação de setores. (verificar com o arquiteto) - 10cm x 10cm x 10cm.	0,96	2,10	—	05
05	Relevo de concreto em forma de letra "E" para identificação de setores. (verificar com o arquiteto) - 10cm x 10cm x 10cm.	0,96	2,10	—	04
06	Relevo de concreto em forma de letra "F" para identificação de setores. (verificar com o arquiteto) - 10cm x 10cm x 10cm.	2,00	2,50	—	02
07	Relevo de concreto em forma de letra "G" para identificação de setores. (verificar com o arquiteto) - 10cm x 10cm x 10cm.	1,00	1,00	—	03
08	Relevo de concreto em forma de letra "H" para identificação de setores. (verificar com o arquiteto) - 10cm x 10cm x 10cm.	0,70	1,60	—	14
09	Relevo de concreto em forma de letra "I" para identificação de setores. (verificar com o arquiteto) - 10cm x 10cm x 10cm.	0,50	1,60	—	04
10	Relevo de concreto em forma de letra "J" para identificação de setores. (verificar com o arquiteto) - 10cm x 10cm x 10cm.	1,00	2,10	—	01

RESA TÉCNICA

PROJETO

CONSTRUÇÃO

ATENÇÃO: Conferir cotas na obra;
Conferir caderno de especificações.

UNIVERSIDADE FEDERAL DE ALAGOAS - UFAL

SUPERINTENDÊNCIA DE INFRAESTRUTURA - SINFRA

PISCINA SEMIOLÍMPICA- CAMPUS ARAPIRACA

PLANTA BAIXA

Projeto: Joséangel de Caldas

Plínio Miranda

Desenho: Daisy Damásio

8024 D/A/L

Maurício Faustino

8605 D/A/L

Murilo Carvalho

7776 D/A/L

Vanine Borges

8265 D/A/L

22.10.2009

ESCALA DE IMPRESSÃO

1/100

2/18