



CORTE TT'
Esc 1/25

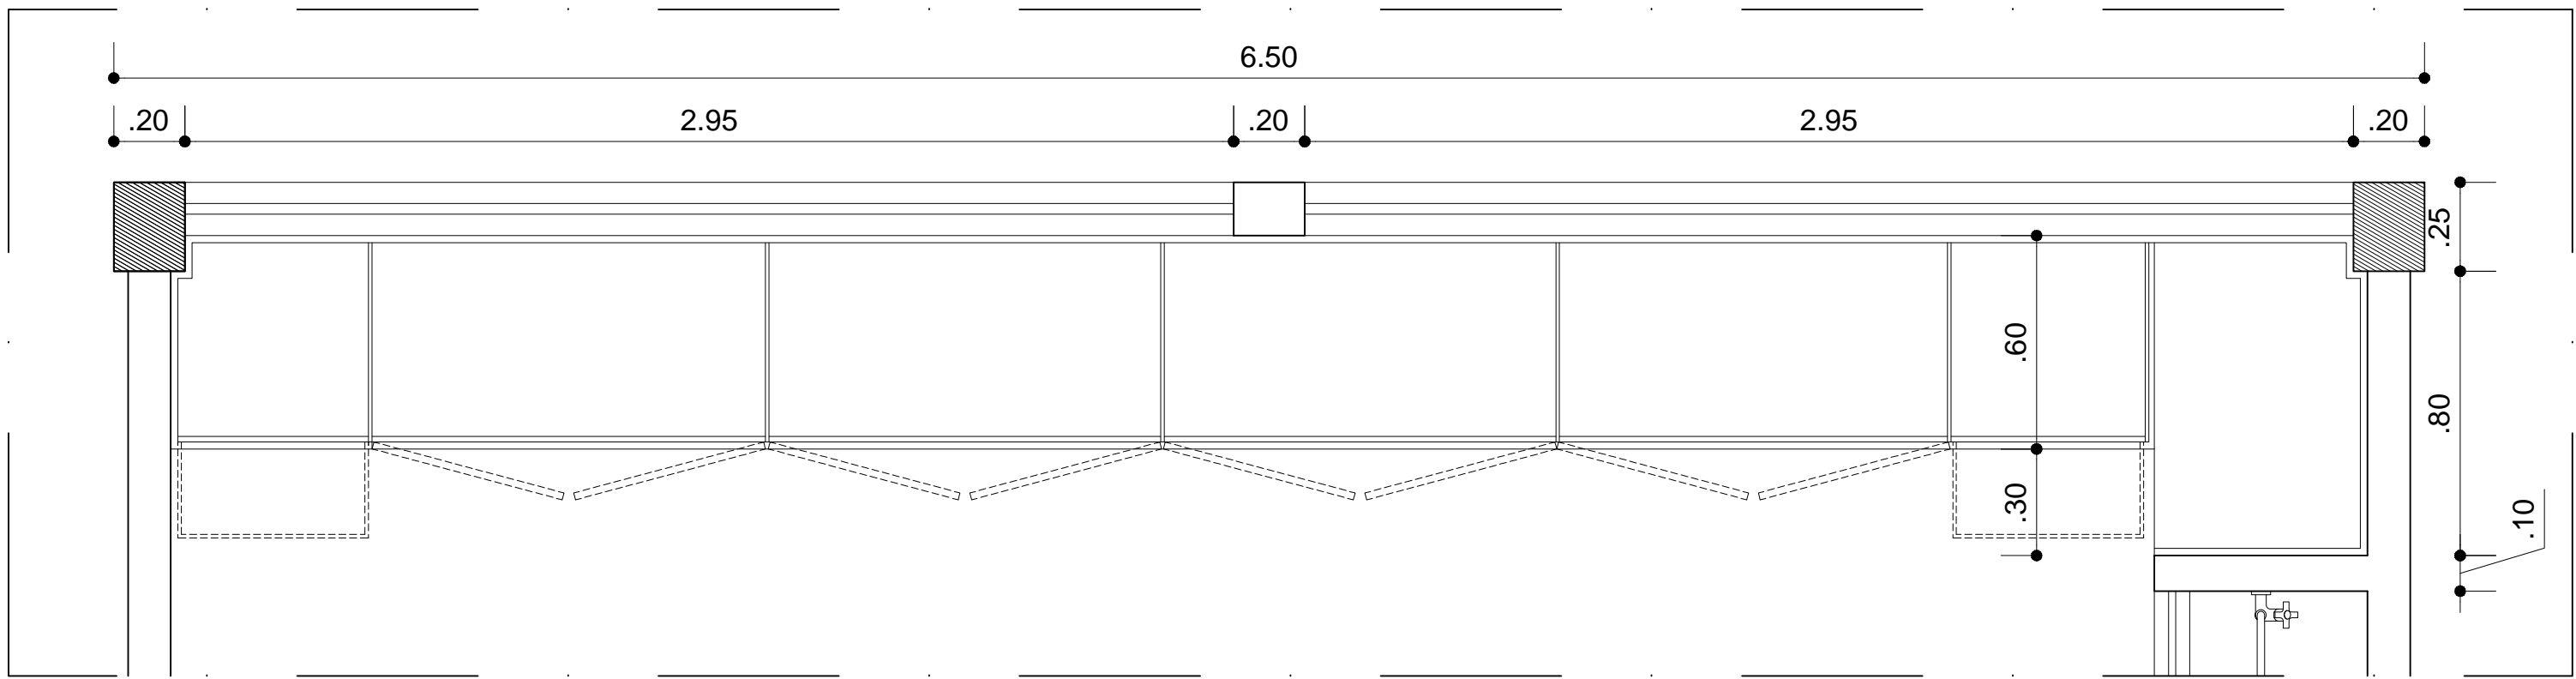

PLANTA BAIXA ARMÁRIO 1
Esc 1/25

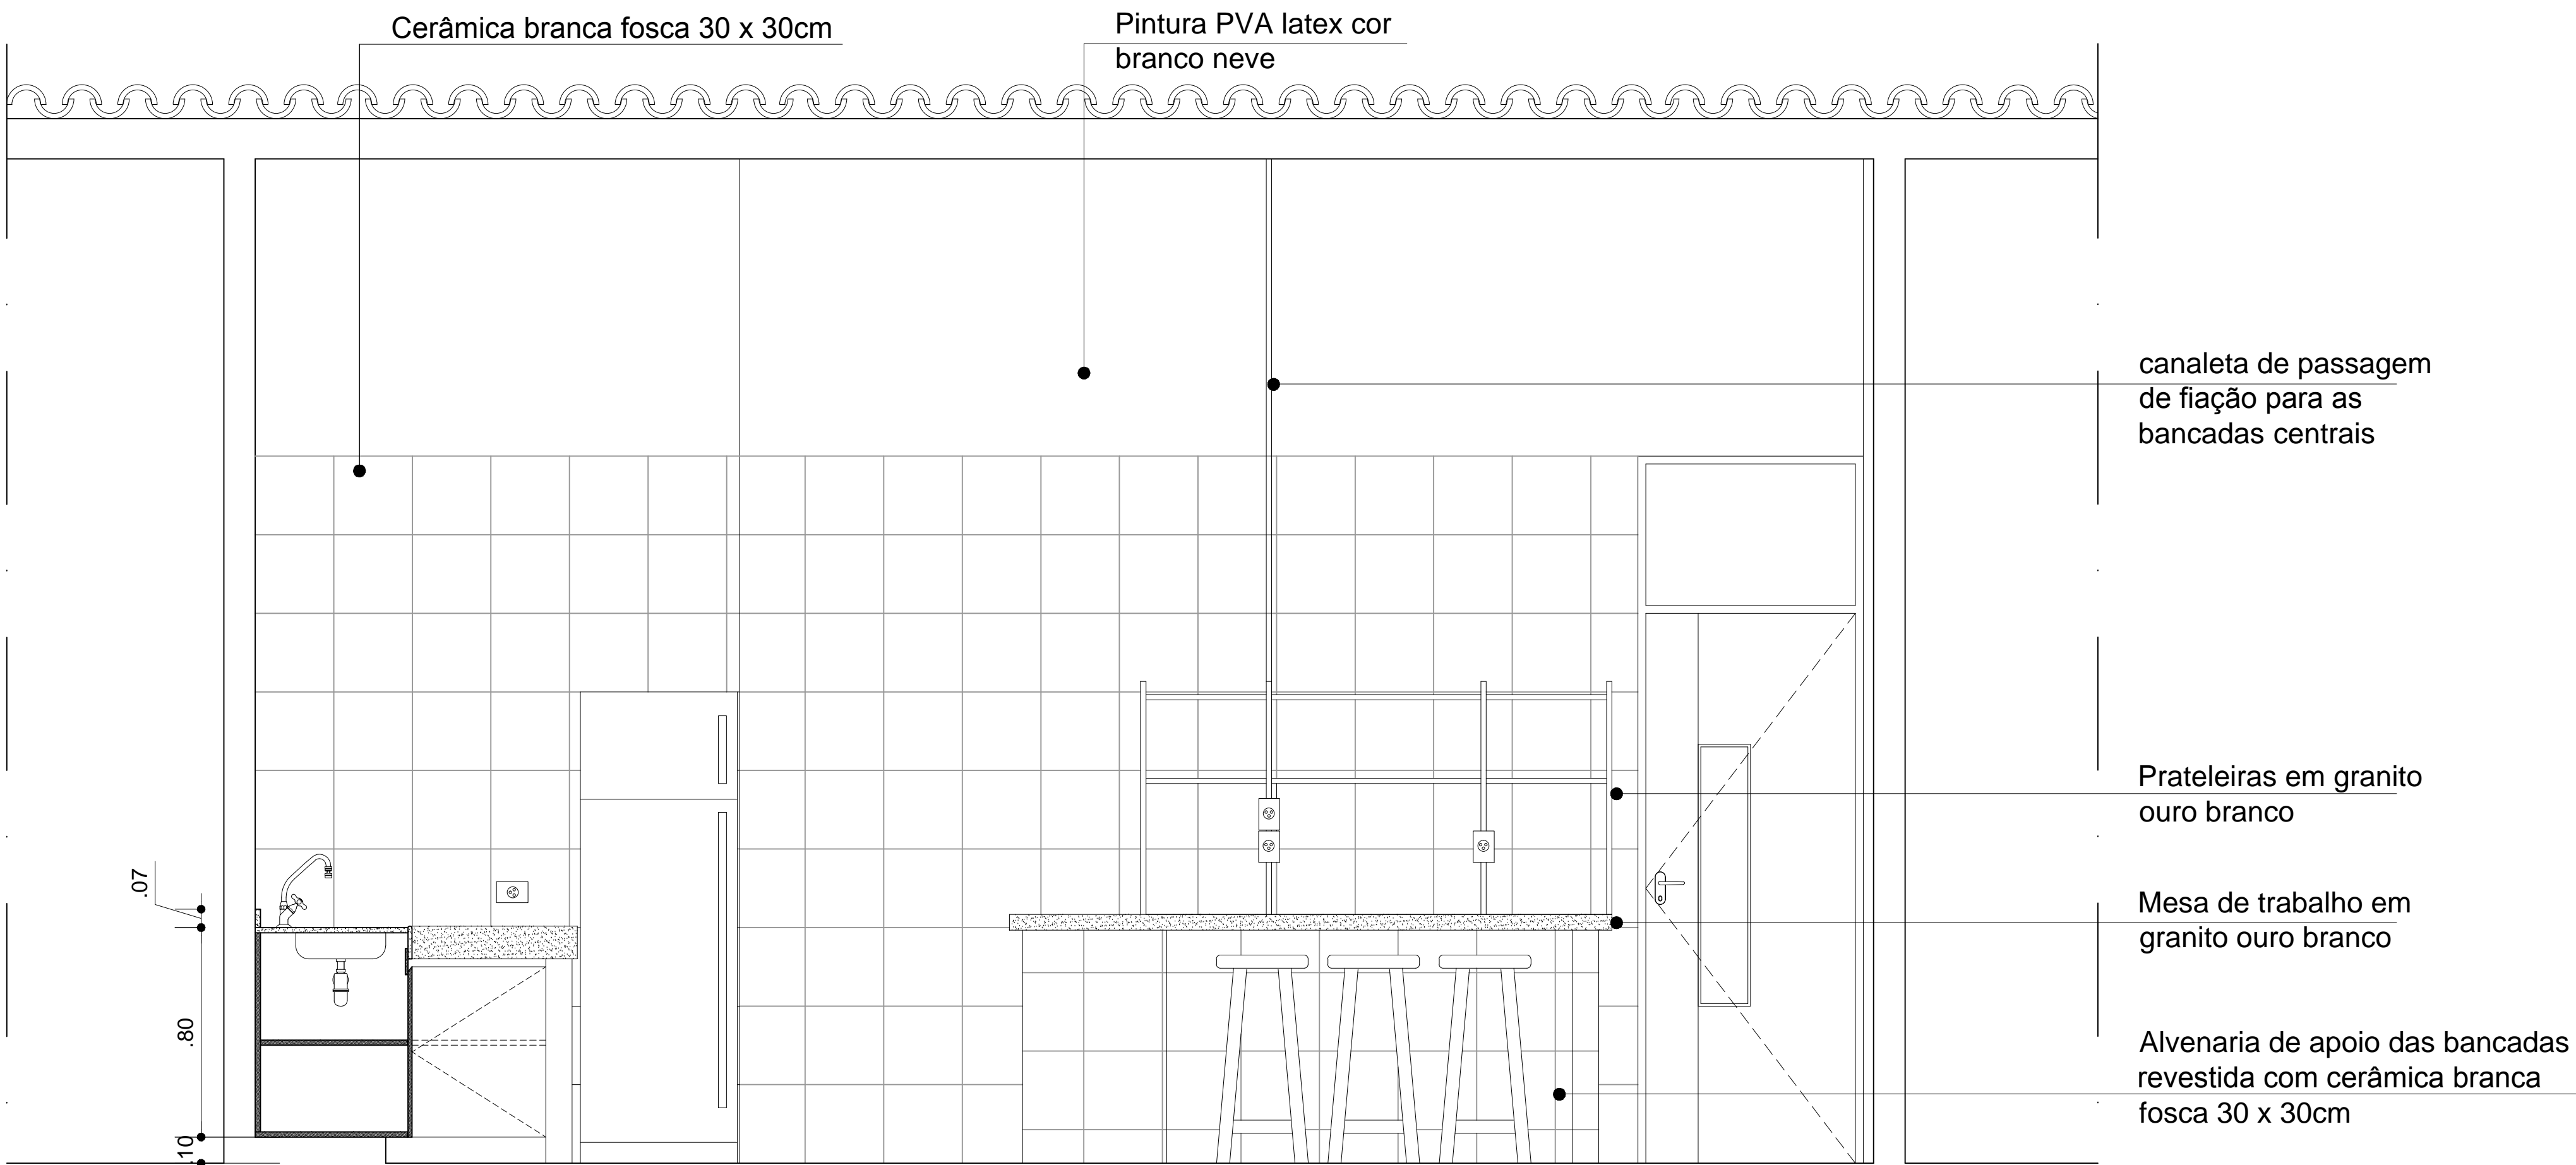

CORTE UU'
Esc 1/25

ATENÇÃO: Conferir cotas na obra;
Conferir caderno de especificações.

UNIVERSIDADE FEDERAL DE ALAGOAS - UFAL			
SUPERINTENDÊNCIA DE INFRAESTRUTURA - SINFRA			
BLOCO DE LABORATÓRIOS			
FACULDADE DE FARMÁCIA			
AUTOR: Dálsy Damásio	Marlise Carvalho	Maurício Faustino	Vanine Borges
CREA: 8021 D/AL	7776 D/AL	8605 D/AL	8265 D/AL
DETALHAMENTO LABORATÓRIO INDIVIDUAL: CORTES		ÁREAS: TERRENO: 2.200m²	CONSTRUÇÃO: 638m²
DESENHO: Marlise Carvalho e Vanine Borges		PRANCHAS: COBERTA: 747m²	
DATA: 07.2009	ESCALA DE IMPRESSÃO:	1/25	17/17