



PLANTA BAIXA NÍVEL 3

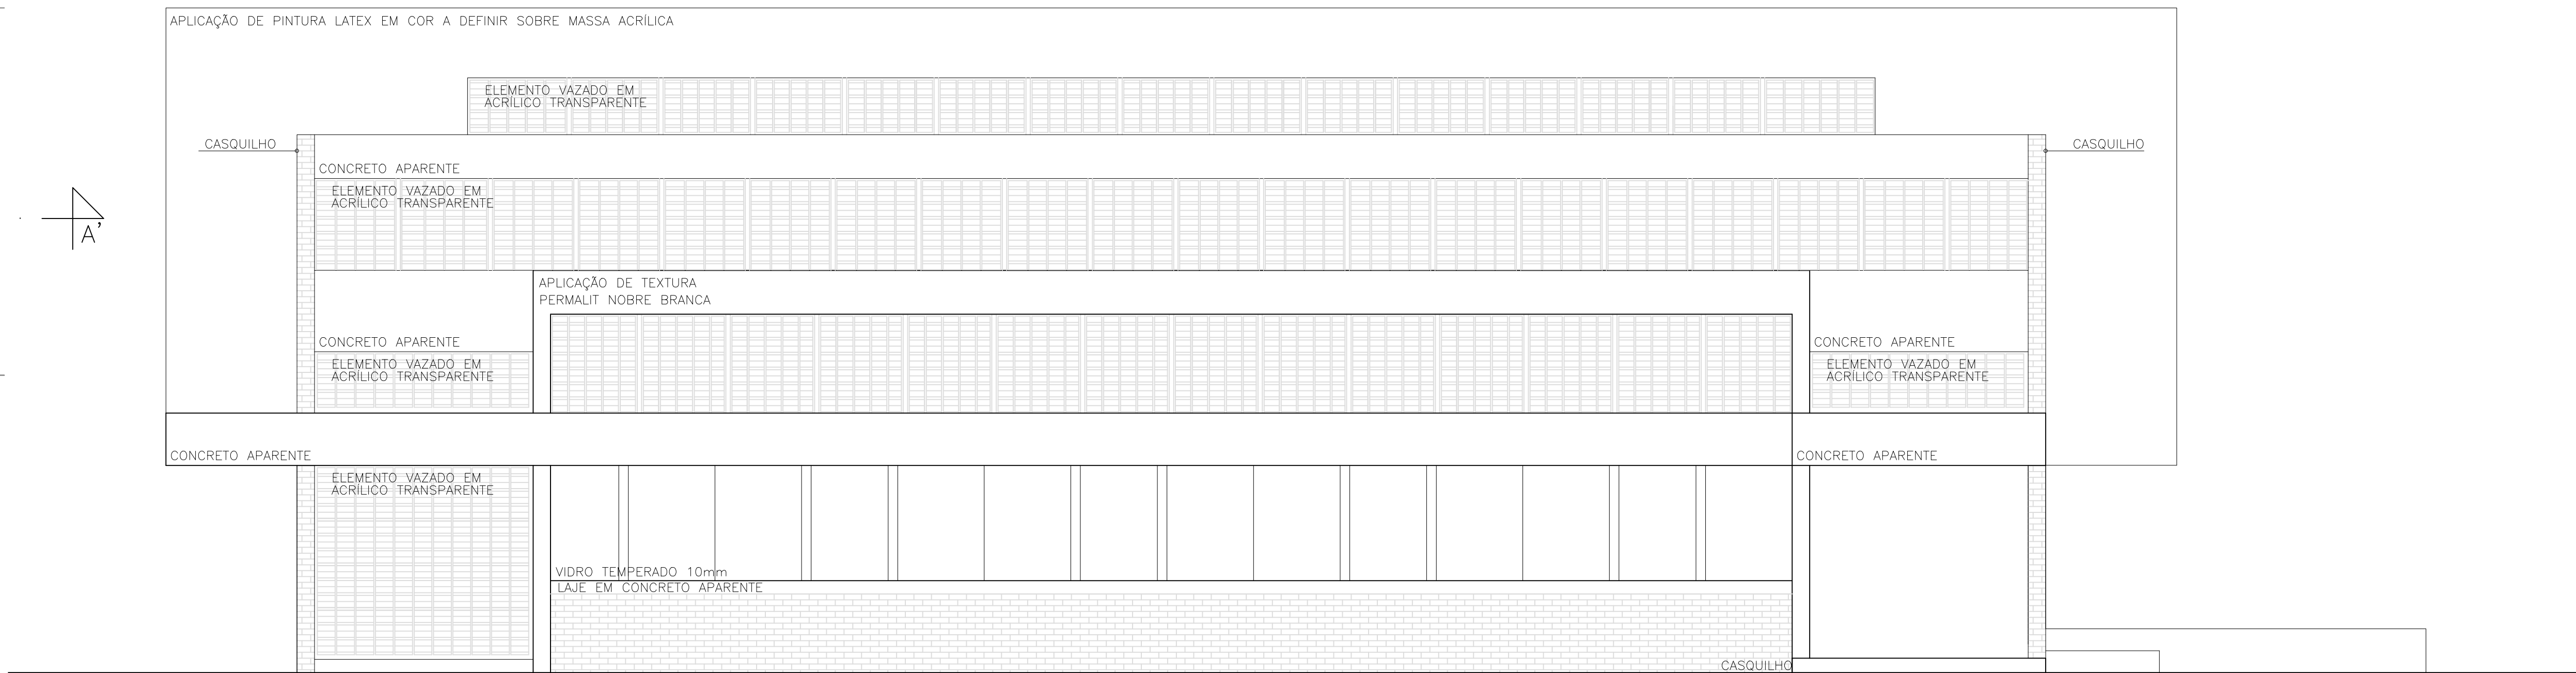

FACHADA SUL

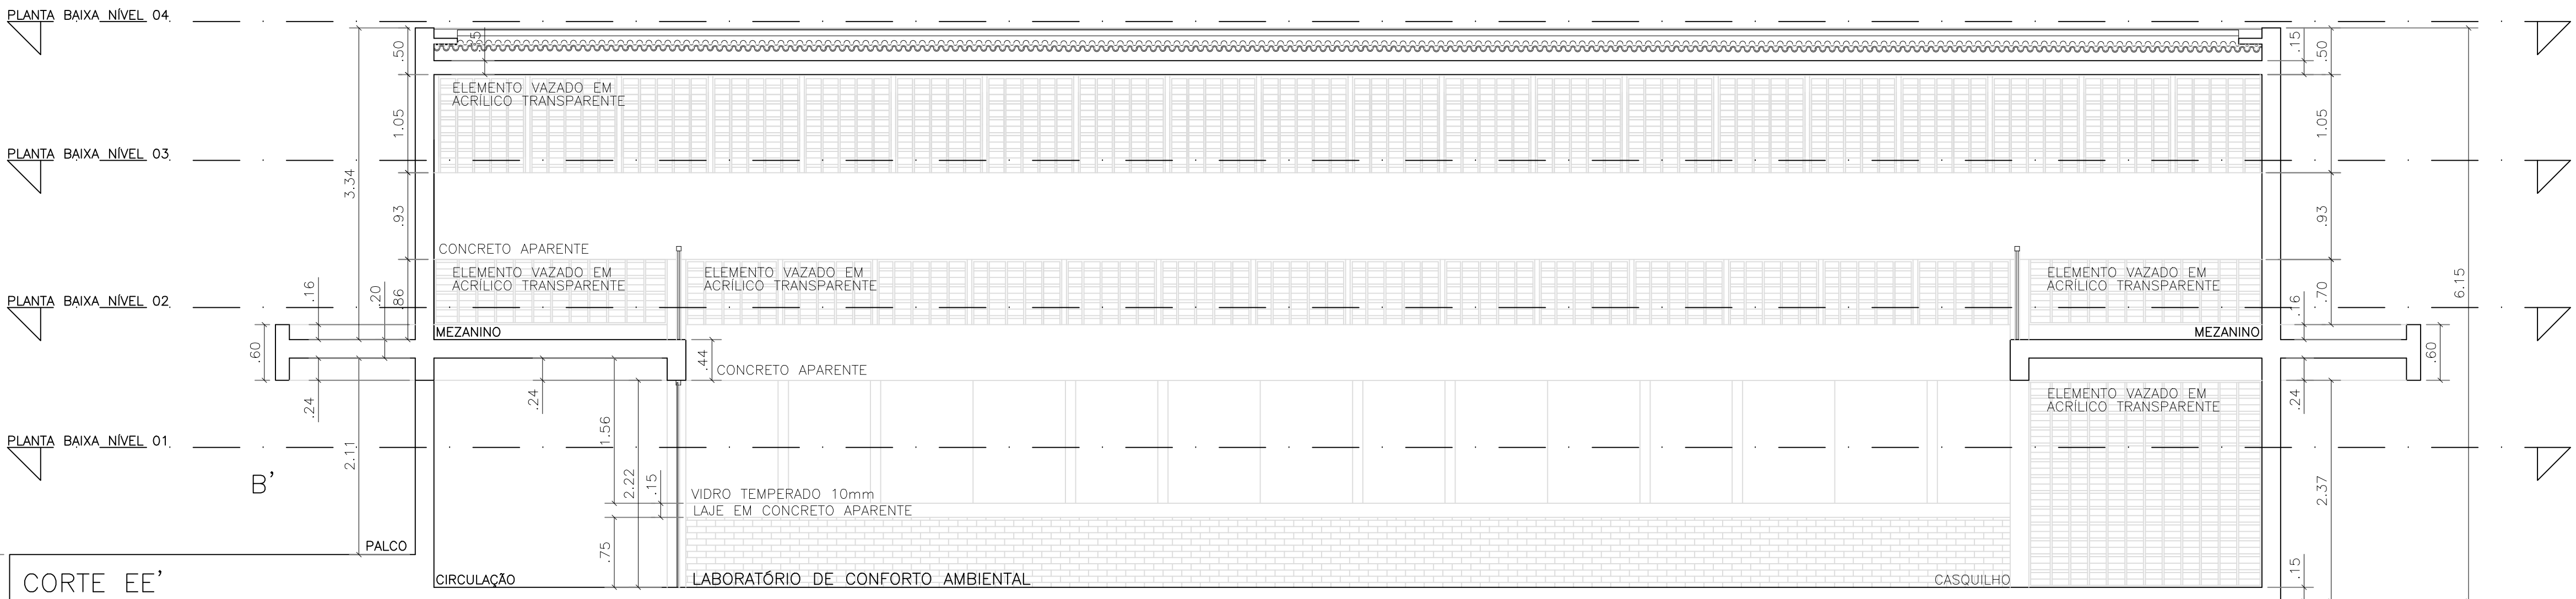

CORTE EE'

LEGENDA ESQUADRIAS - JANELAS


CÓDIGO	DIMENSÃO	QUANTIDADE	TIPO DE ABERT.
J01	14.20x1.32/0.90	2	CORRER
J02	13.00x1.85/4.80	1	FIXA

LEGENDA ESQUADRIAS - PORTAS

CÓDIGO	DIMENSÃO	QUANTIDADE	TIPO DE ABERT.
P01	4.56x2.22	2	CORRER

LEGENDA ESQUADRIAS - COBOGÓS

CÓDIGO	DIMENSÃO	QUANTIDADE	TIPO DE ABERT.
COB1	2.50x2.08	2	FIXA
COB2	2.26x2.15	2	FIXA
COB3	2.50x0.70	4	FIXA
COB4	14.20x0.70	2	FIXA
COB5	19.60x1.05	2	FIXA
COB6	16.10x0.65	2	FIXA

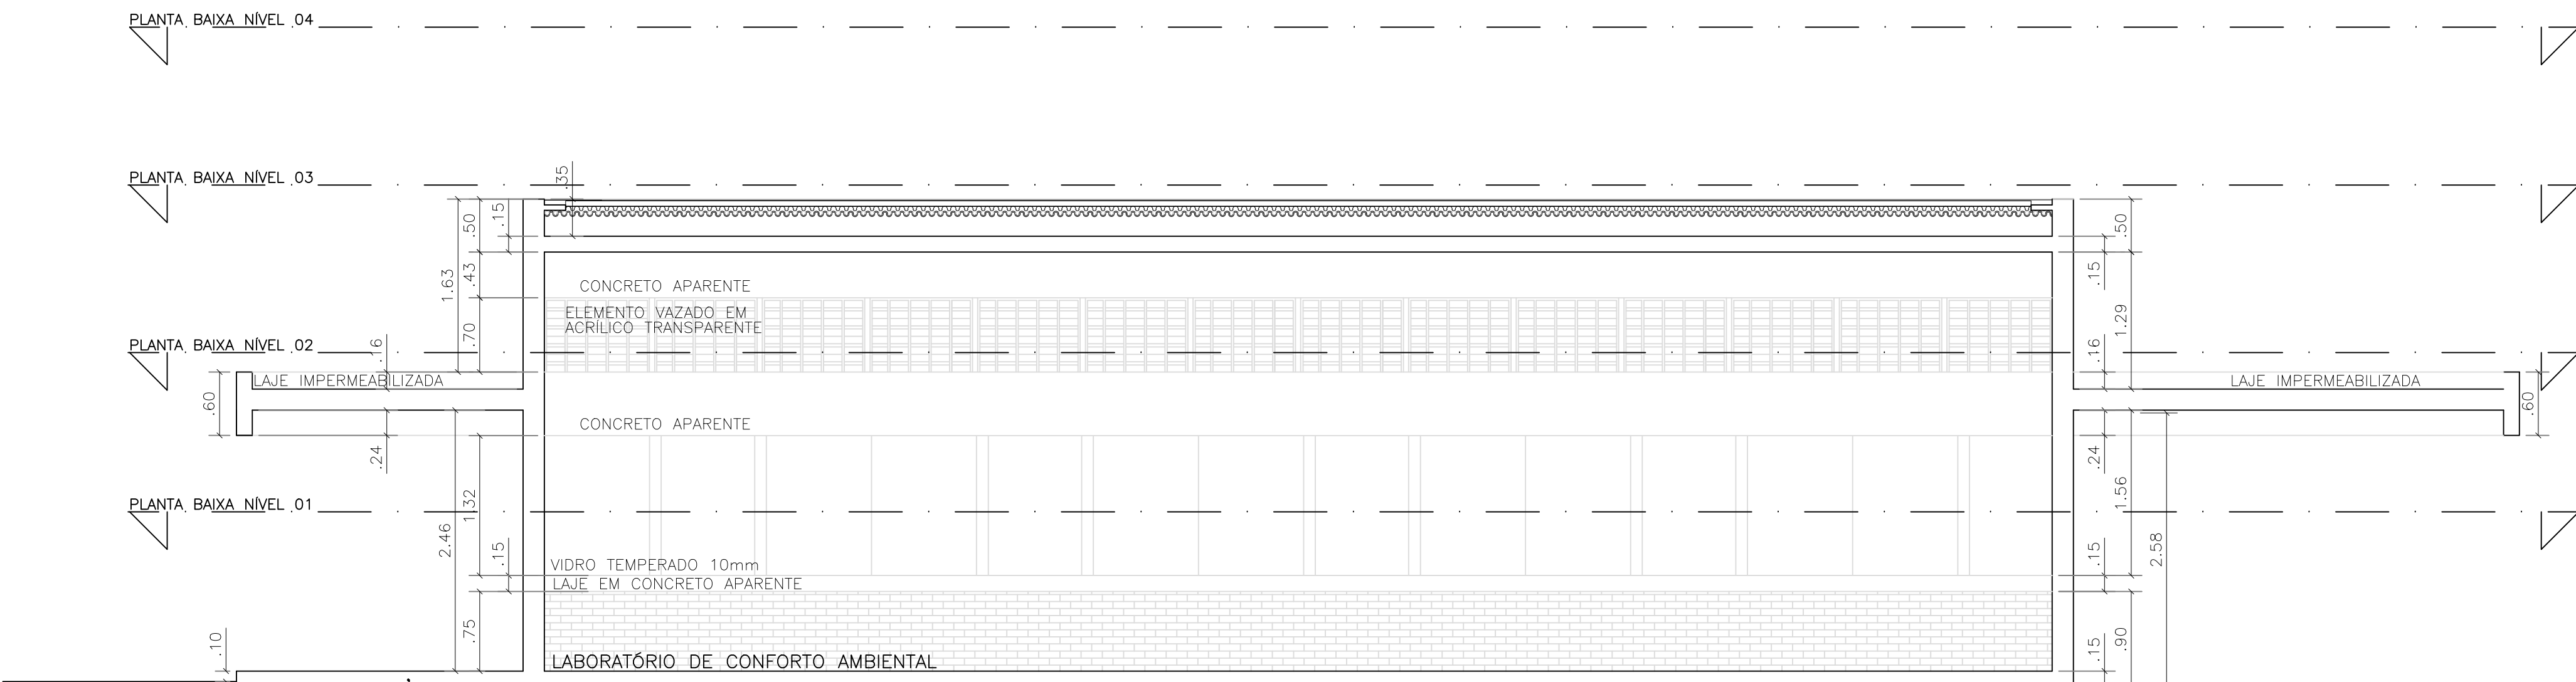

CORTE DD'

PROPRIETÁRIO	UNIVERSIDADE FEDERAL DE ALAGOAS
PROJETO	JORGE MARCELO CRUZ ARQ. RN205164730 CREA/AL 51170
EXECUÇÃO	OBS: EXECUTAR A OBRA CONFORME O PROJETO, NA NECESSIDADE DE ALGUMA ALTERAÇÃO, CONSULTAR OS AUTORES.
REVISÃO	0 Emissão Inicial
REVISÃO	DESCRITIVO
REVISÃO	12/07/09
REVISÃO	VERIFICAÇÃO
REVISÃO	APROVAÇÃO

FACULDADE DE ARQUITETURA E URBANISMO-FAU  
BLOCO DE LABORATÓRIOS

PROPRIETÁRIO	UNIVERSIDADE FEDERAL DE ALAGOAS
CONTRATANTE	UNIVERSIDADE FEDERAL DE ALAGOAS
OBRA	PROJETO DE REFORMA E AMPLIAÇÃO DA FACULDADE DE ARQUITETURA E URBANISMO-FAU/UFAL
LOCALIZAÇÃO	CAMPUS A.C. SIMÕES, S/N TABULEIRO DO MARTINS
PROJETO	JORGE MARCELO CRUZ ARQUITETO - RN.205164730 CREA/AL 51170
CONCESSIONÁRIO	ALEXANDRE TOLEDO
DESENHO	18/04/2010
ESCALA	1/50
ARQ. ELETRÔNICO	FAU-ARQ-PRO-PC-RD-LONG
ÁREAS	TÉRREO.....305,71m²
	SUPERIOR.....68,50m²
	TOTAL.....374,21m²
CONTEÚDO	PLANTA BAIXA NÍVEL 3, CORTES DD',EE' E FACHADA SUL
PARTICIPANTE	JULIANA OLIVEIRA
M. LÓGICA ORÇAMENTO	M. LÓGICA ORÇAMENTO
COD. EMPREEND.	ESPECIALIDADE
FASE	Nº PROJETO
QUANT. DESENHOS	REVISÃO
F	A
U	R
Q	1
0	0
3	0
0	0
6	0
0	0