

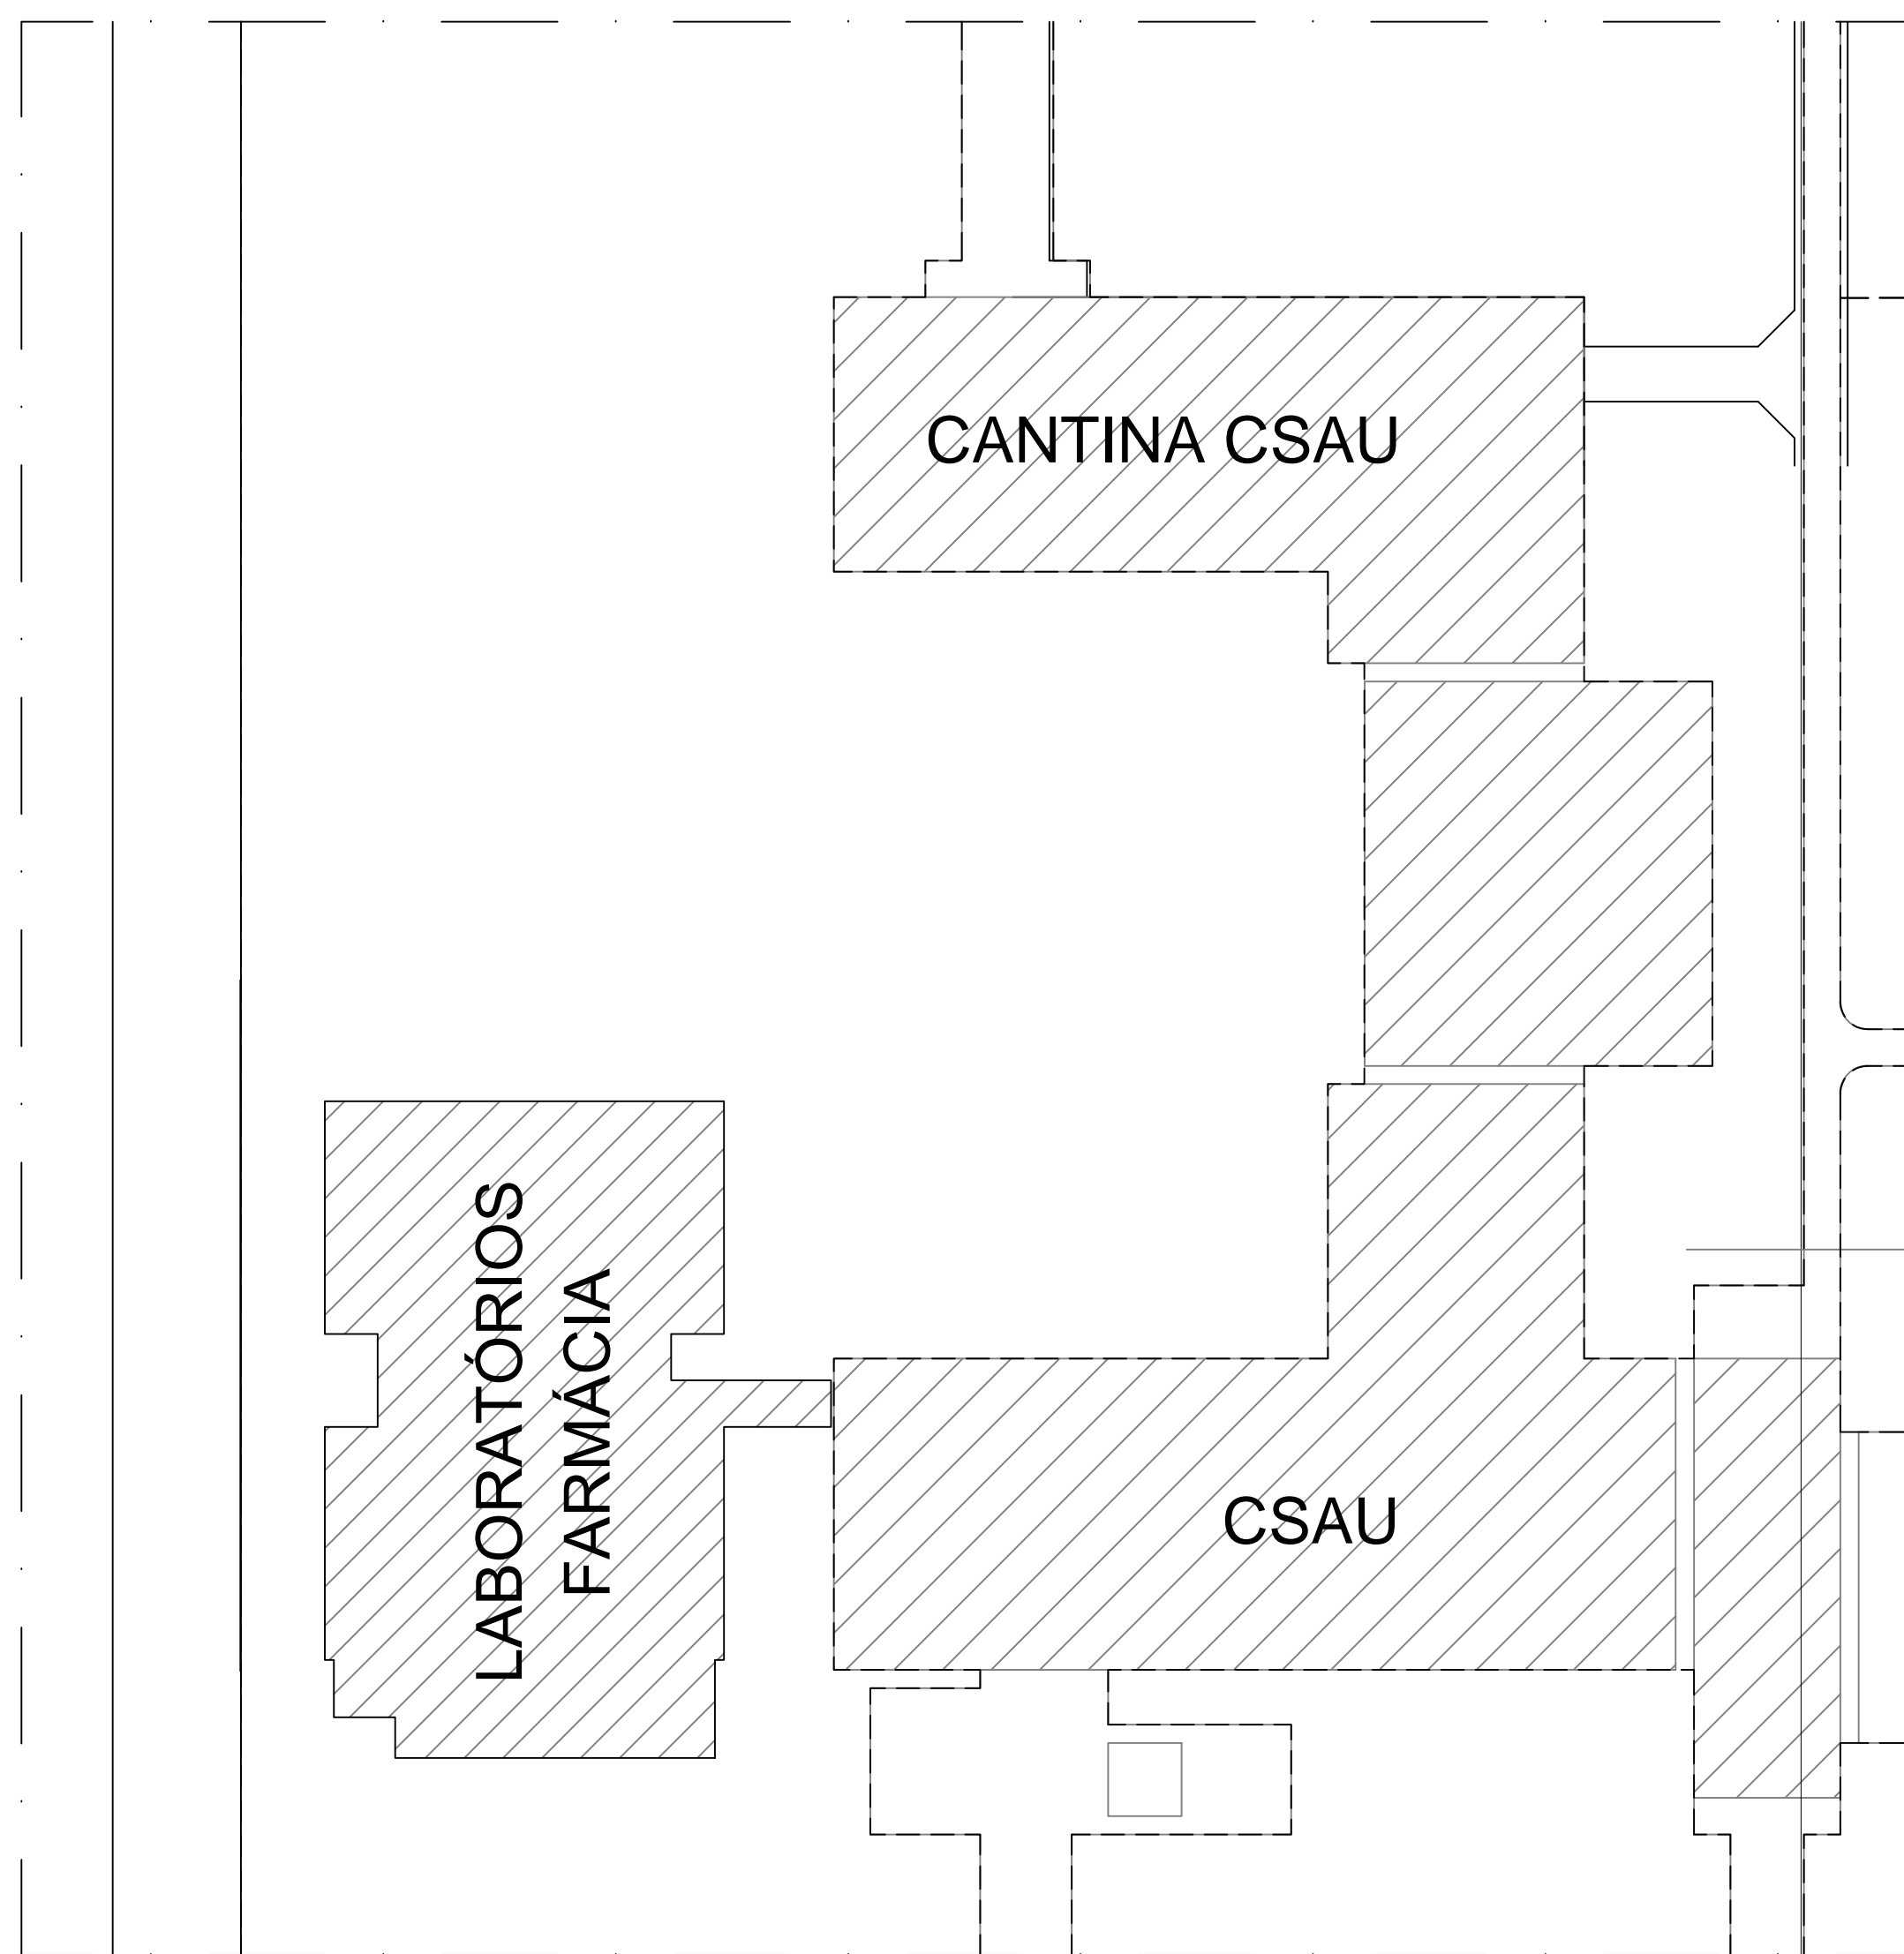


PLANTA DE COBERTA  
ESC. 1/100

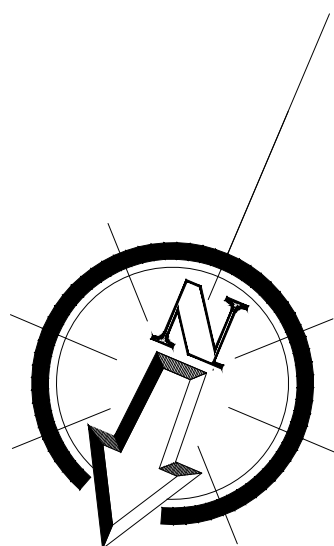

PLANTA DE SITUAÇÃO  
ESC. 1/1000

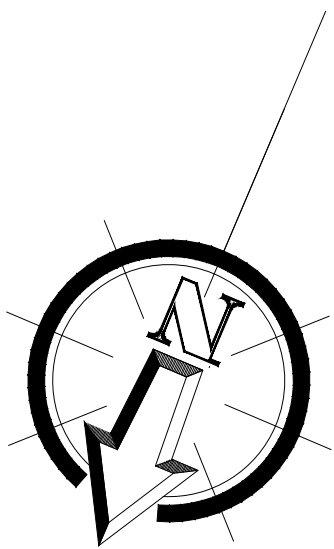

ATENÇÃO: Conferir cotas na obra;  
Conferir caderno de especificações.

UNIVERSIDADE FEDERAL DE ALAGOAS - UFAL			
SUPERINTENDÊNCIA DE INFRAESTRUTURA - SINFRA			
BLOCO DE LABORATÓRIOS			
FACULDADE DE FARMÁCIA			
AUTOR: CREA:	Daisy Damásio 8021 D/AL	Marlise Carvalho 7776 D/AL	Maurício Faustino 8605 D/AL
DESENHO: Marlise Carvalho		ÁREAS: TERRENO: 2.200m² CONSTRUÍDA: 638m² COBERTA: 747m²	
DATA: 07.2009		ESCALA DE IMPRESSÃO: 1/100	

1/17