




CORTE RR'
Esc 1/25

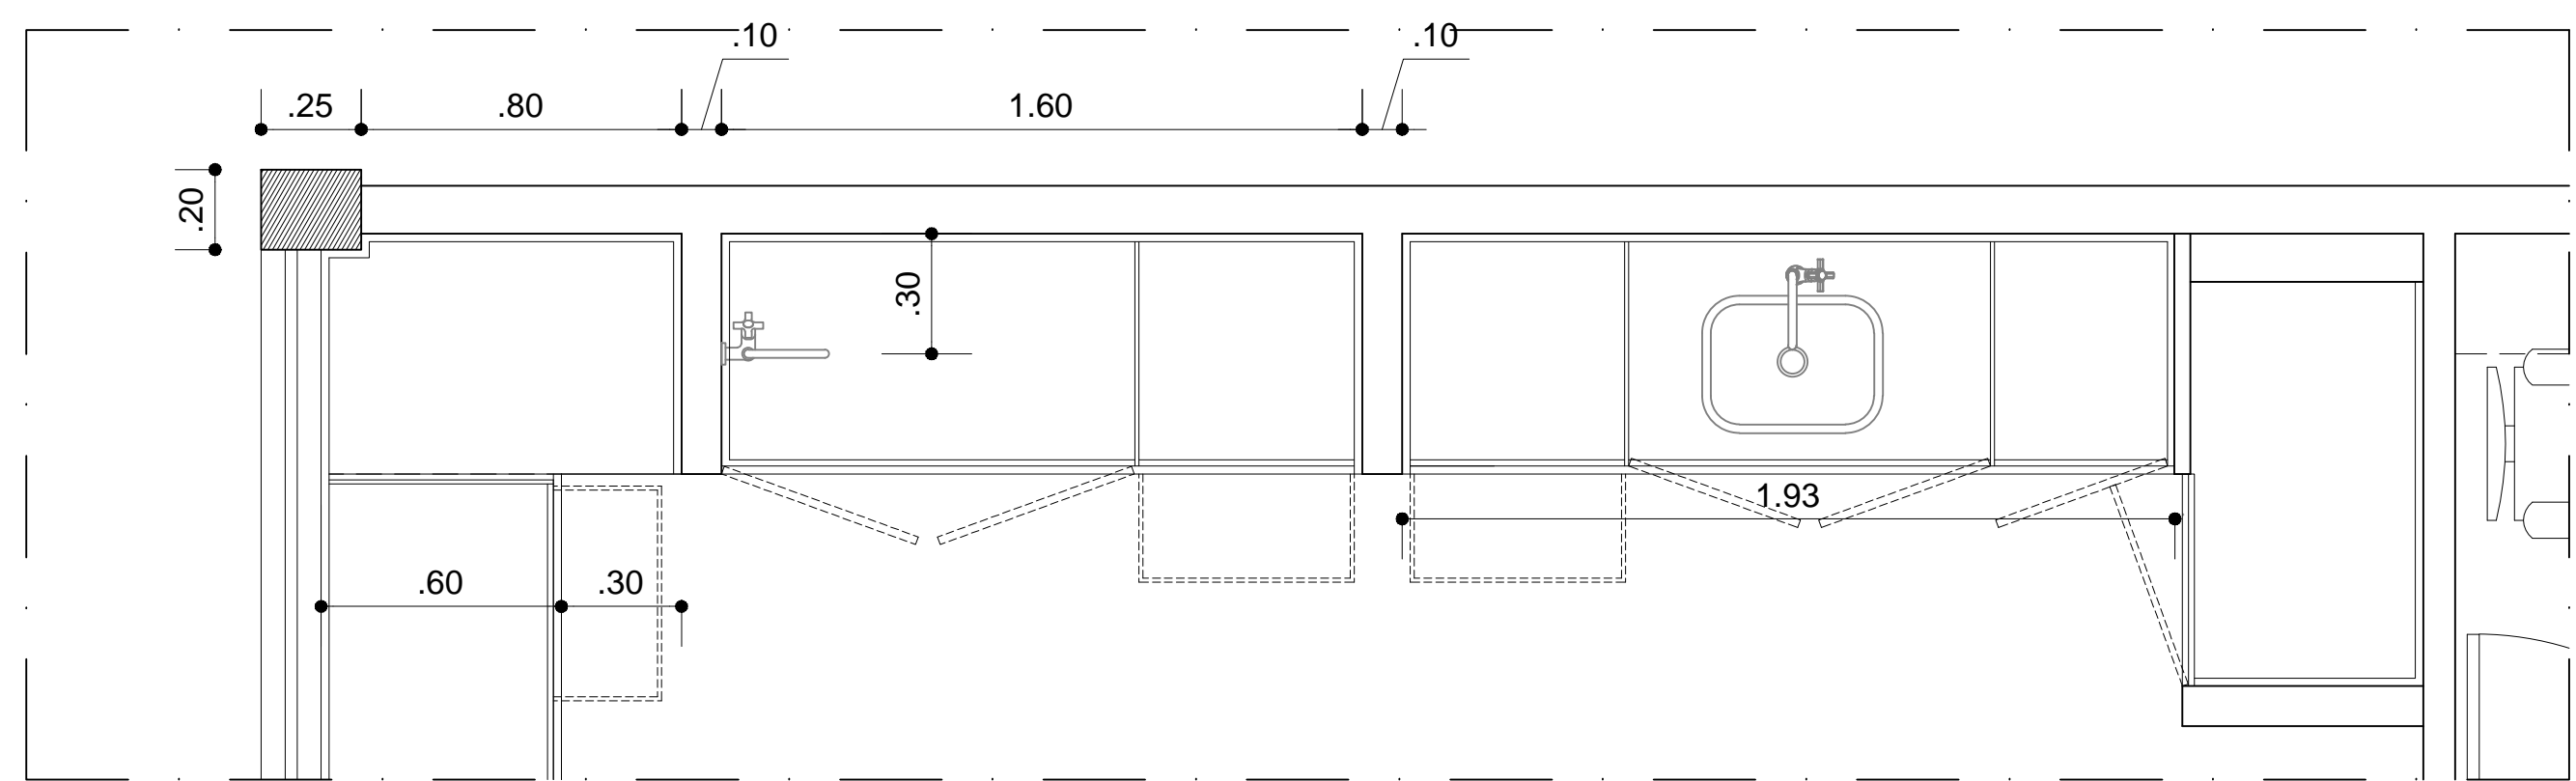


PLANTA BAIXA ARMÁRIO 2
Esc 1/25

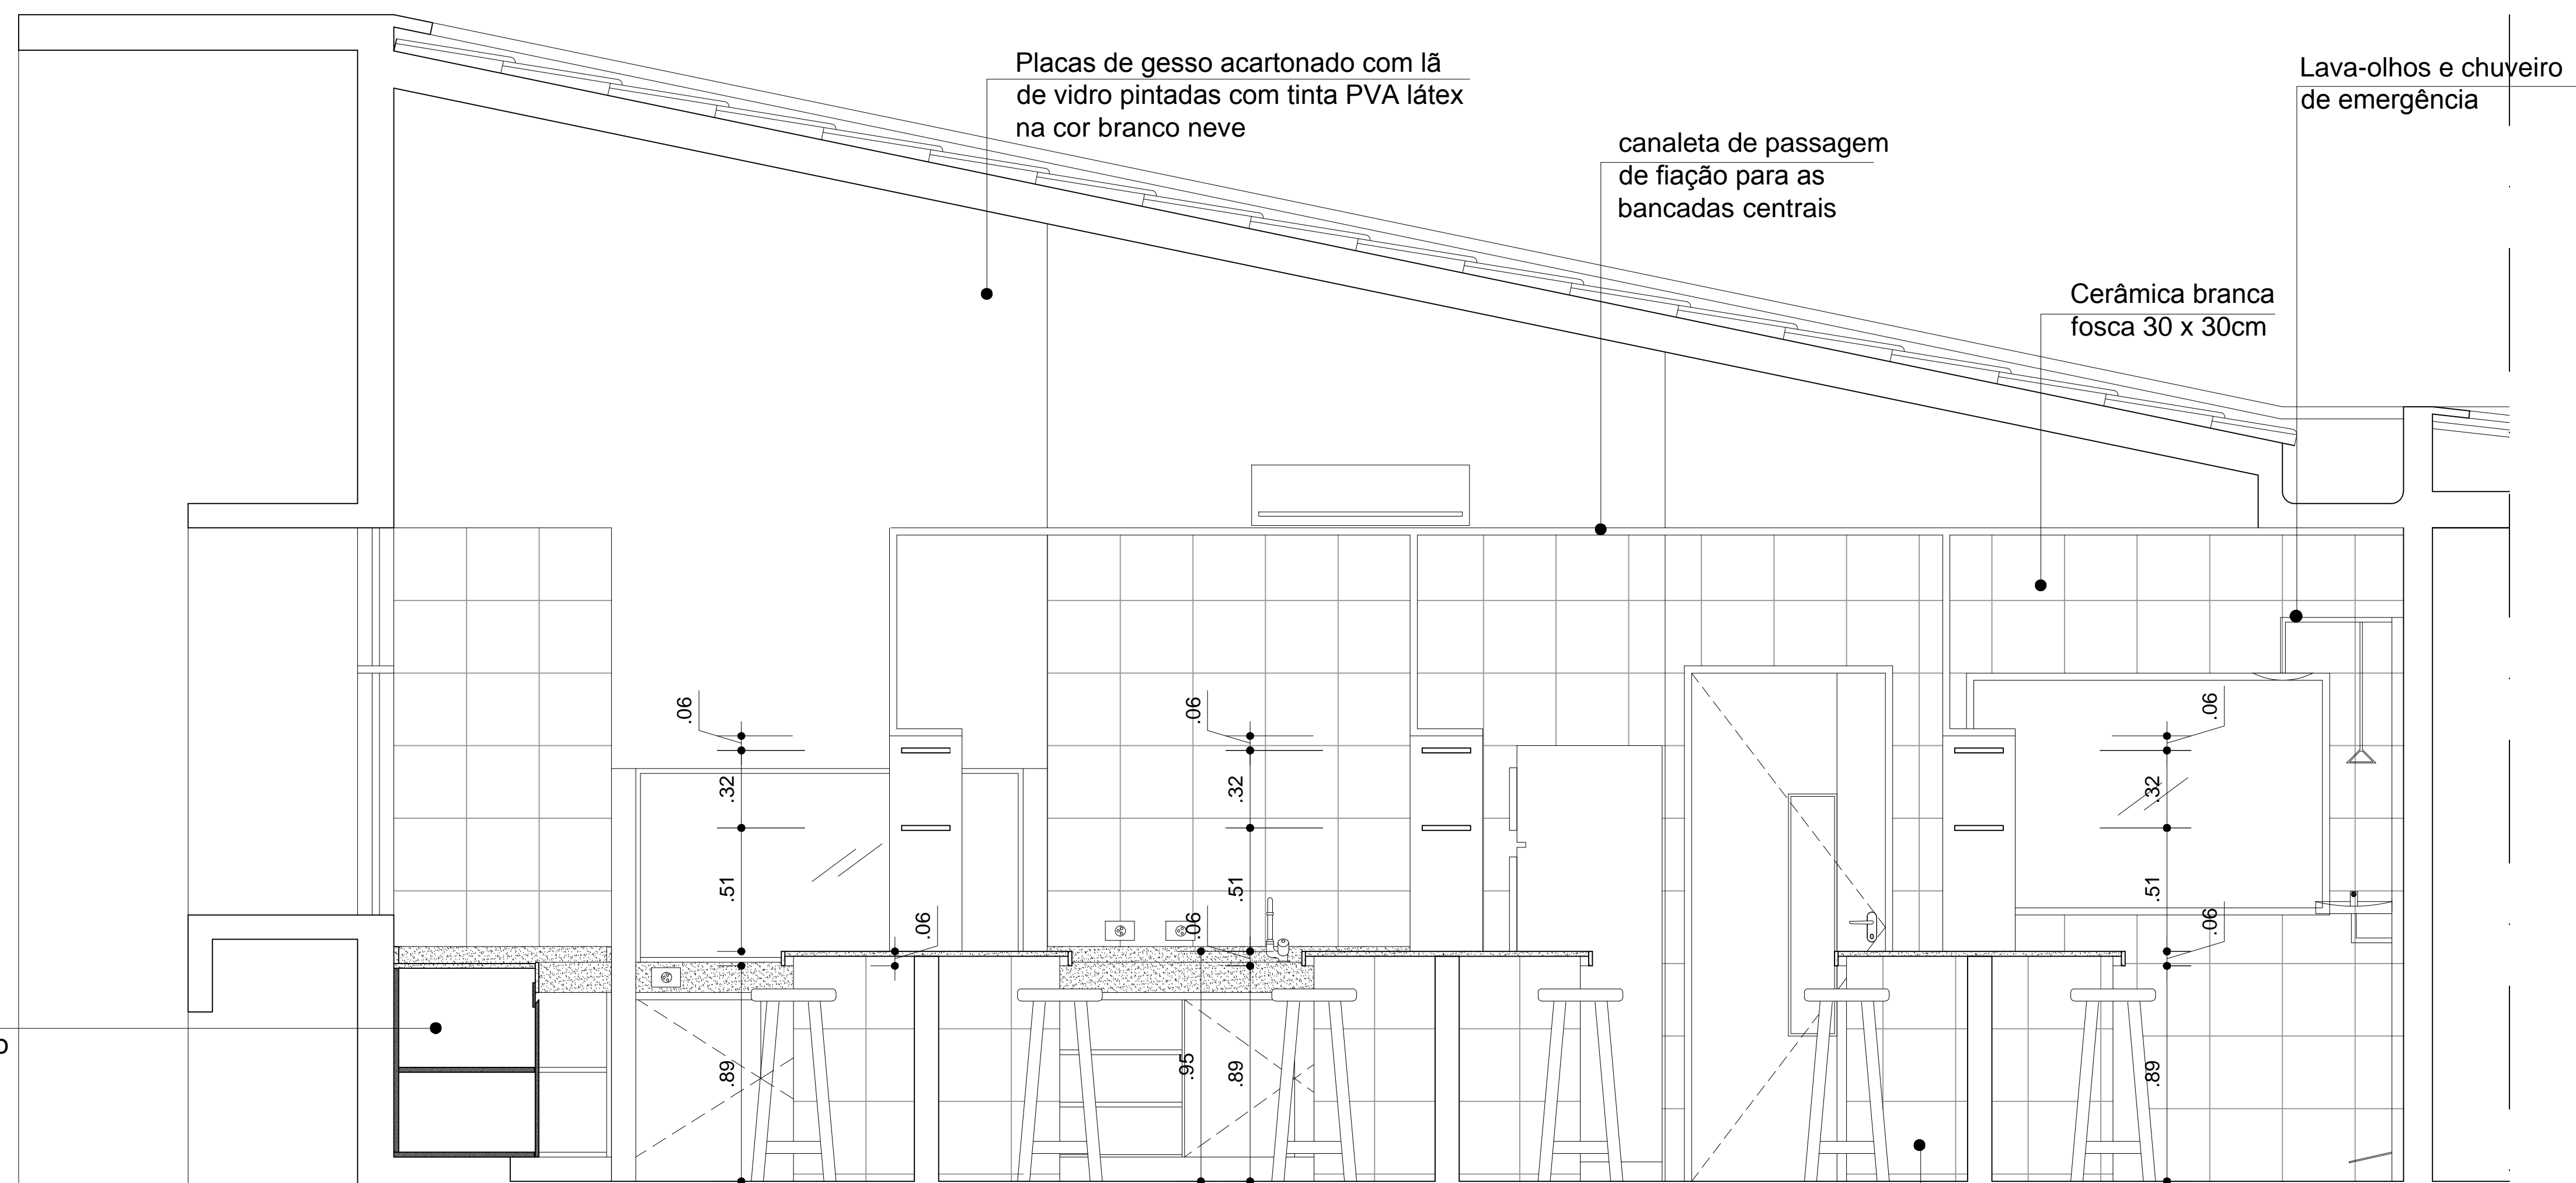

CORTE SS'
Esc 1/25

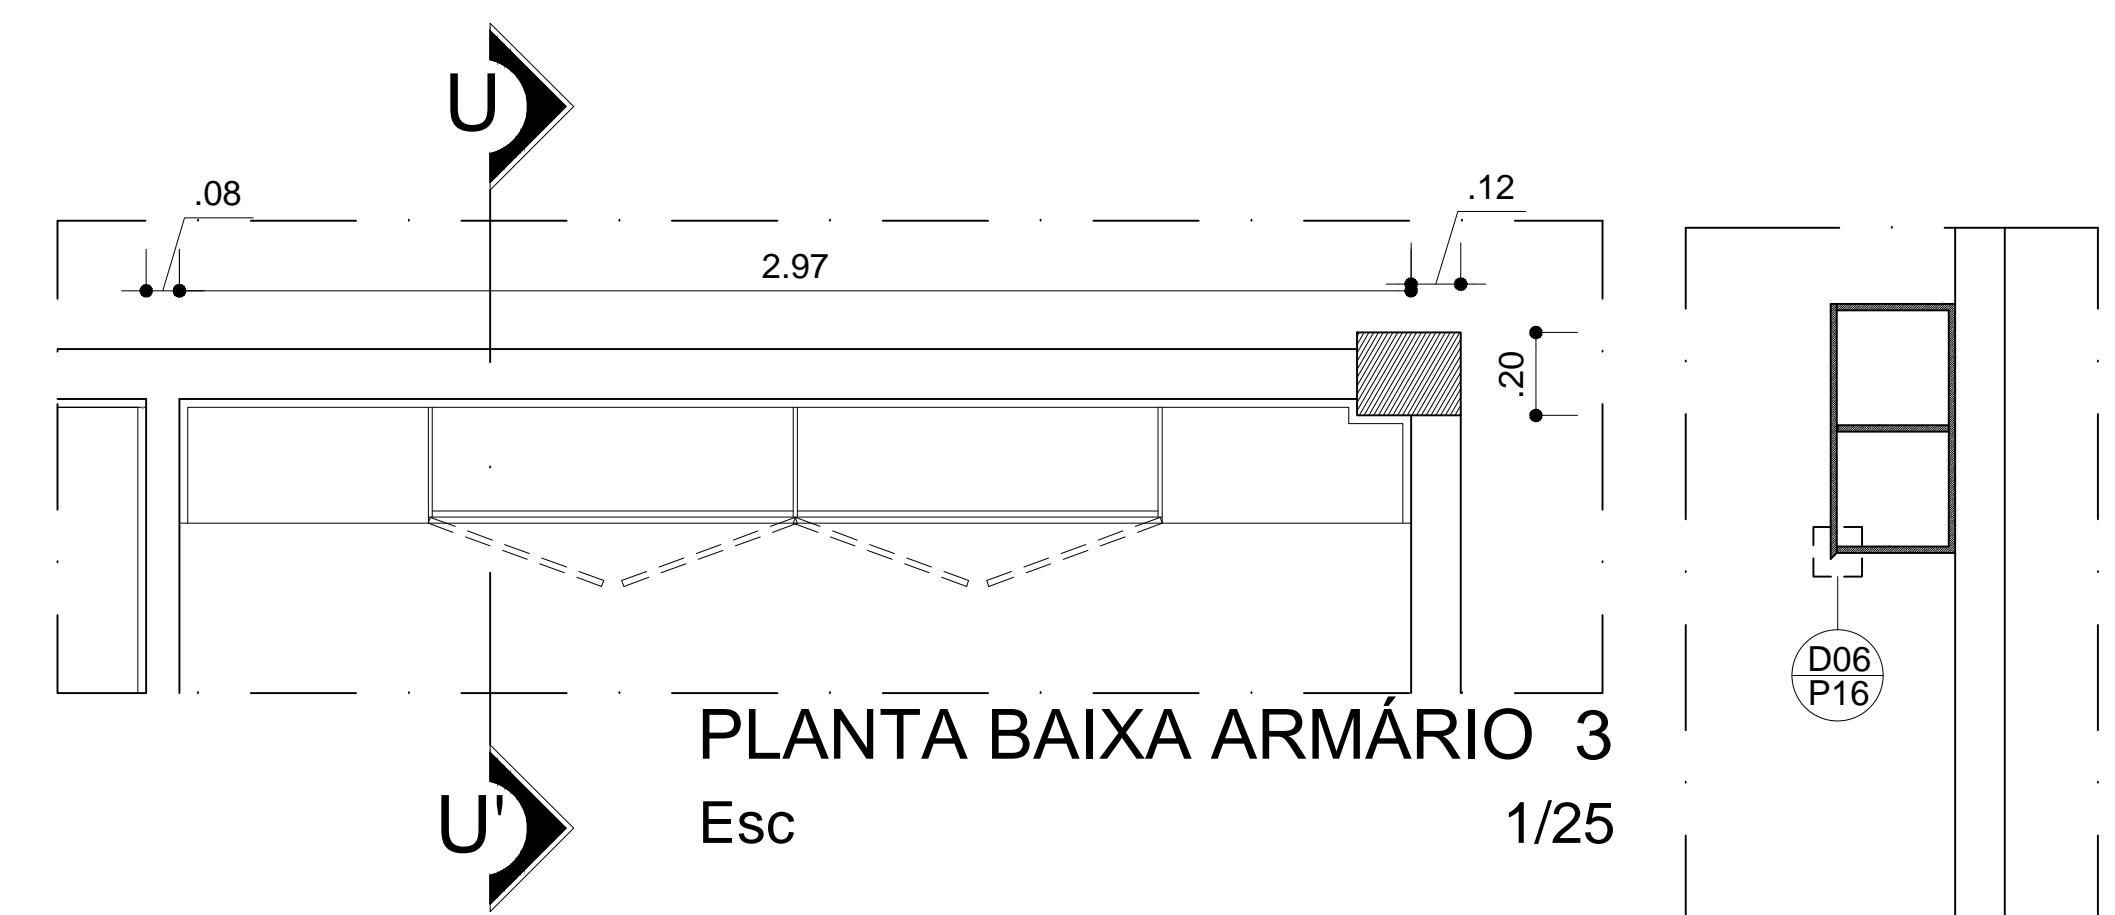

CORTE UU'
Esc 1/25

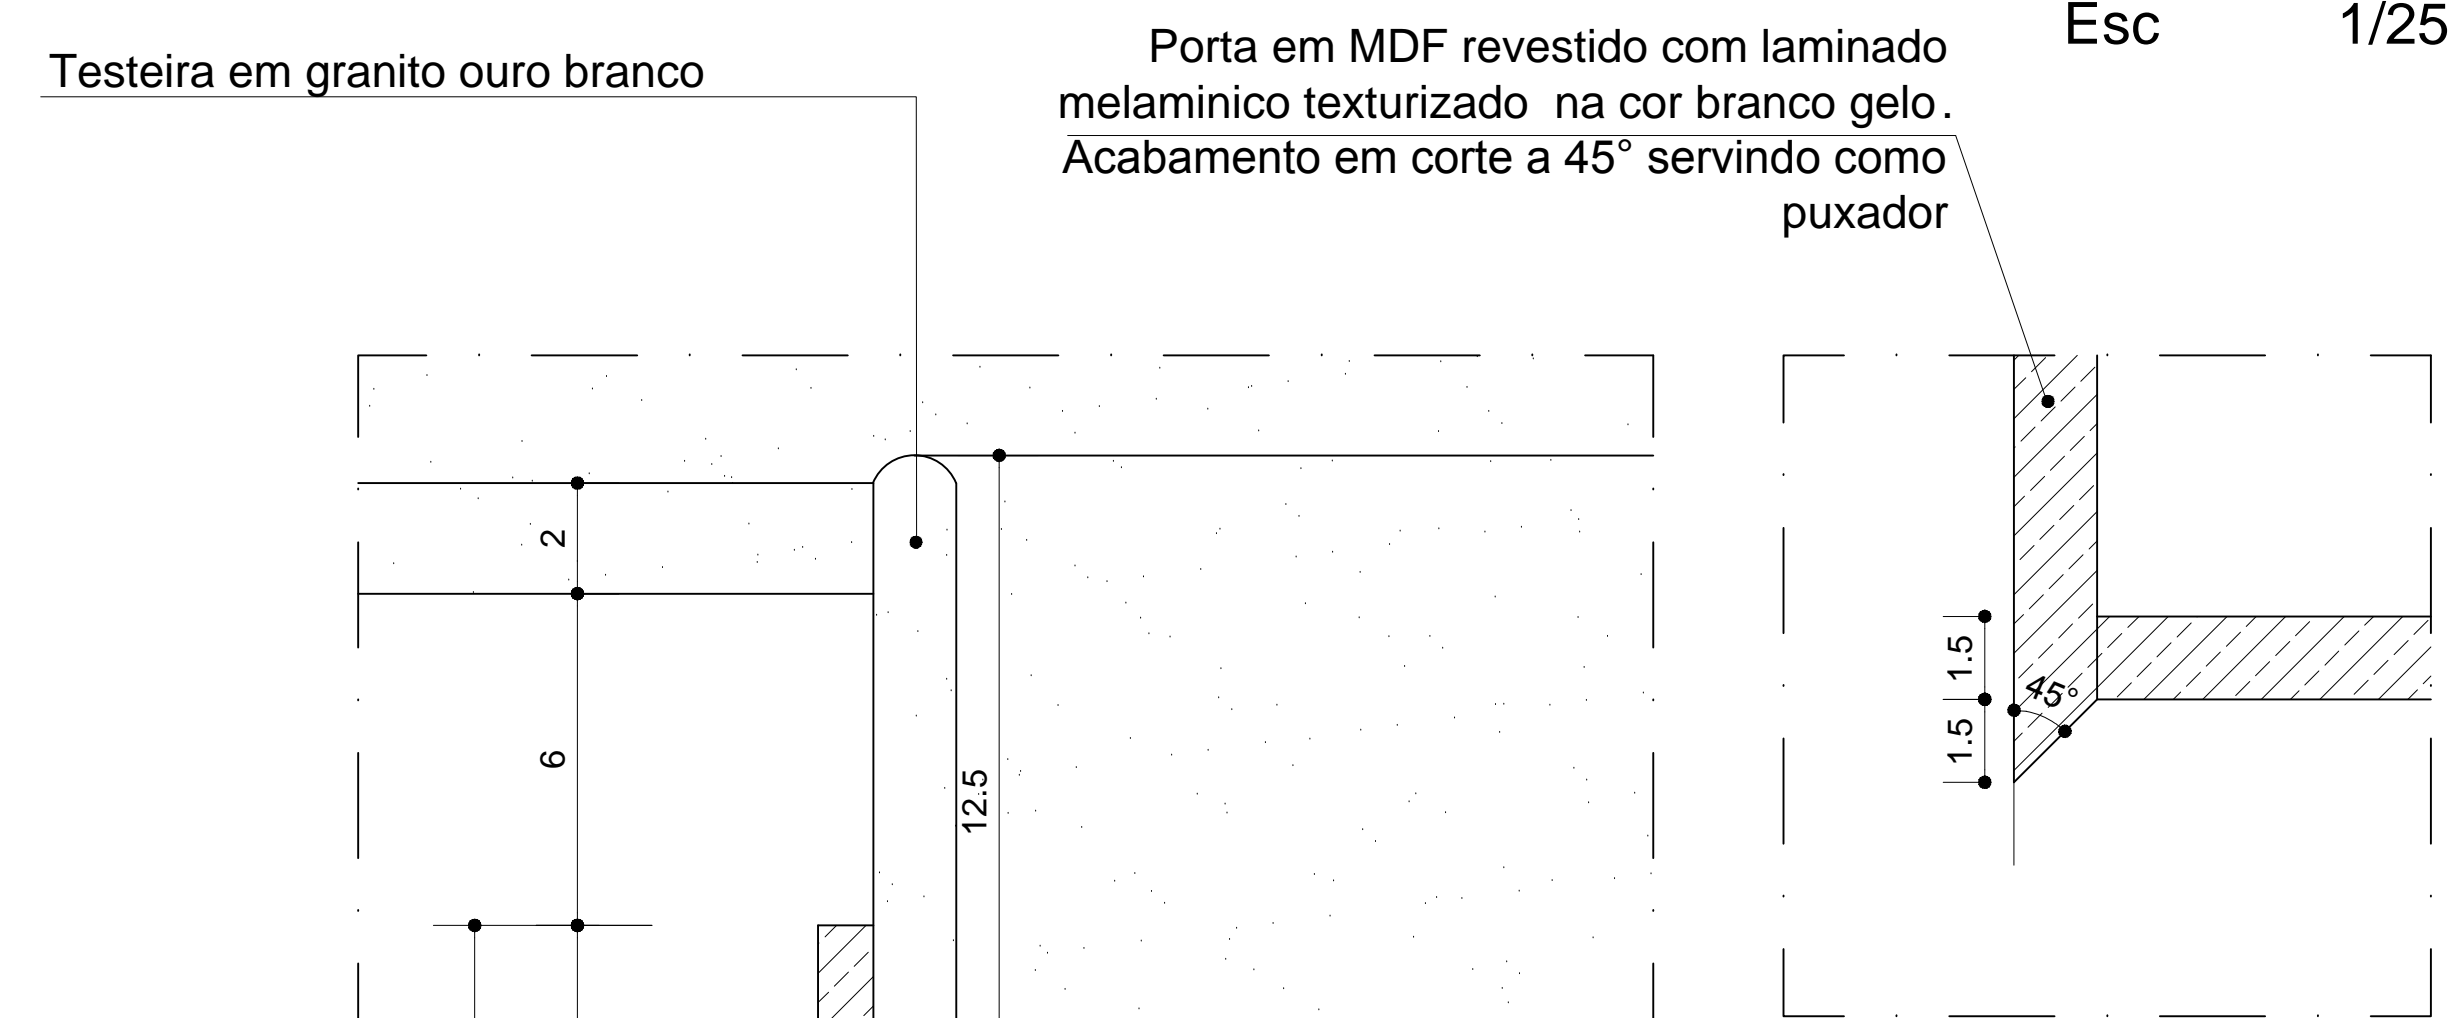

DETALHE 05
Esc 1/5

DETALHE 06
Esc 1/5

ATENÇÃO: Conferir cotas na obra;
Conferir caderno de especificações.

UNIVERSIDADE FEDERAL DE ALAGOAS - UFAL			
SUPERINTENDÊNCIA DE INFRAESTRUTURA - SINFRA			
BLOCO DE LABORATÓRIOS			
FACULDADE DE FARMÁCIA			
AUTOR: Daísy Damásio	Marlise Carvalho	Maurício Faustino	Vanine Borges
CREA: 8021 D/AL	7776 D/AL	8605 D/AL	8265 D/AL
DETALHAMENTO LABORATÓRIO INDIVIDUAL: CORTES		ÁREAS: TERRENO: 2.200m² CONSTRUÇÃO: 638m² COBERTA: 747m²	
DESENHO: Marlise Carvalho e Vanine Borges		PRANCHA:	
DATA:	07.2009	ESCALA DE IMPRESSÃO:	1/25