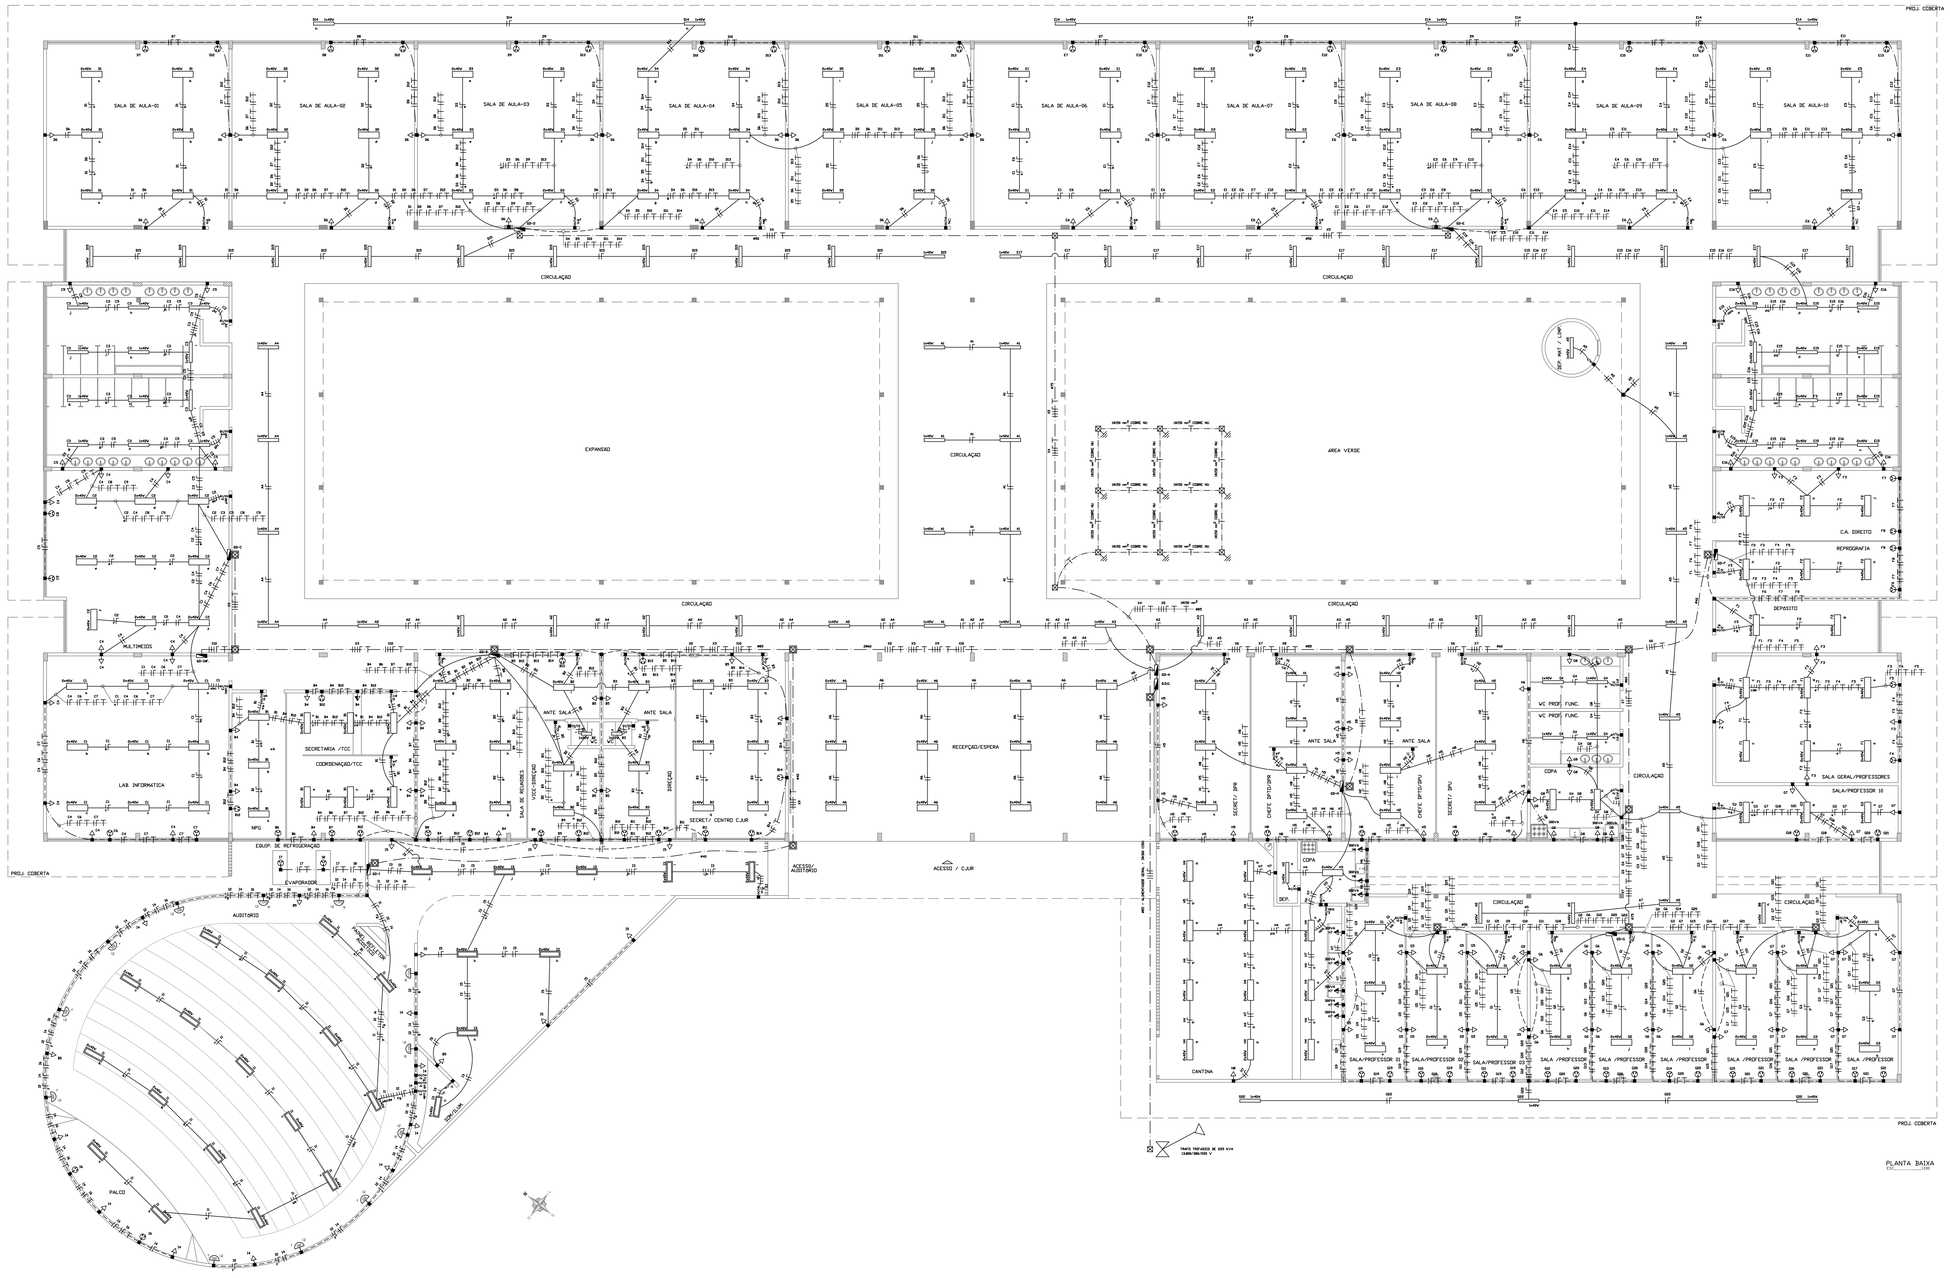

LEGENDA:

2x40w E1	LUMINÁRIA FLUORESCENTE DE SOBREPOR 2x40W E1 – CIRCUITO Nº E LOCALIZADO NO QUADRO DE DISTRIBUIÇÃO "E" a – ACIONADOR DA LUMINÁRIA
2x20w D1	LUMINÁRIA FLUORESCENTE DE EMBUTIR 2x20W F1 – CIRCUITO Nº F LOCALIZADO NO QUADRO DE DISTRIBUIÇÃO "F" a – ACIONADOR DA LUMINÁRIA
1x40w A2 P2	LUMINÁRIA FLUORESCENTE DE SOBREPOR 1x40W A2 – CIRCUITO Nº A LOCALIZADO NO QUADRO DE DISTRIBUIÇÃO "A" a – ACIONADOR DA LUMINÁRIA
P2	LUMINÁRIA INCANDESCENTE DE PAREDE 150W P2 – CIRCUITO Nº P LOCALIZADO NO QUADRO DE DISTRIBUIÇÃO "P" a – ACIONADOR DA LUMINÁRIA
S1 a	INTERRUPTOR DE 1 SEÇÃO a – ACIONADOR DA LUMINÁRIA
S2 a	INTERRUPTOR DE 2 SEÇÕES aa – ACIONADORES DAS LUMINÁRIAS
S3 a	INTERRUPTOR DE 3 SEÇÕES aaa – ACIONADORES DAS LUMINÁRIAS
H3	TOMADA UNIVERSAL LOCALIZADA A 30 cm DO PISO. H3 – CIRCUITO Nº 3 LOCALIZADO NO QUADRO DE DISTRIBUIÇÃO "H"
H3	TOMADA UNIVERSAL LOCALIZADA A 1,30 m DO PISO. H3 – CIRCUITO Nº 3 LOCALIZADO NO QUADRO DE DISTRIBUIÇÃO "H"
H3	TOMADA UNIVERSAL LOCALIZADA A 2,10 m DO PISO. H3 – CIRCUITO Nº 3 LOCALIZADO NO QUADRO DE DISTRIBUIÇÃO "H"
F9	TOMADA 2P+T PARA COMPUTADOR F9 – CIRCUITO Nº 10 LOCALIZADO NO QUADRO DE DISTRIBUIÇÃO "F"
F9	TOMADA PARA AR CONDICIONADO F9 – CIRCUITO Nº 10 LOCALIZADO NO QUADRO DE DISTRIBUIÇÃO "F"
	CAIXA DE PASSAGEM EMBUTIDA NO PISO DIMENSÕES 30x30x40 cms.
	CAIXA DE PASSAGEM EMBUTIDA NA PAREDE
	QUADRO DE DISTRIBUIÇÃO DE EMBUTIR
F7	ELETRODUTO CONDUZINDO OS CABOS: RETORNO, FASE, NEUTRO E TERRA DO CIRCUITO 7 DO QUADRO DE DISTRIBUIÇÃO "F".
	ELETRODUTO DE PVC EMBUTIDO NO PISO
	CABO DE COBRE NU ENTERRADO
	ELETRODUTO DE PVC EMBUTIDO NA PAREDE OU CONDUTORES EMBUTIDOS EM ALVENARIA
	ELETRODUTO DE PVC EMBUTIDO NA LAJE.
D	ELETRODUTO QUE DESCE.
U	ELETRODUTO QUE SOBE.

OBSERVAÇÕES:

1 – PARA NÃO INDICADO, UTILIZAR ELETRODUTOS DE PVC DE 25 mm.
2 – OS QUADRO DE DISTRIBUIÇÃO DEVERÃO TER BARRAMENTO PARA NO MÍNIMO 150 A.
3 – O QUADRO GERAL, G.G.D., DEVERÁ TER BARRAMENTO PARA NO MÍNIMO 400 A.
4 – OS CIRCUITOS INDICADOS COM A LETRA "A" IDENTIFICAM OS ALIMENTADORES DOS QUADROS DE DISTRIBUIÇÃO E PARTEM DO G.G.D.

U.F.A.L — UNIVERSIDADE FEDERAL DE ALAGOAS
PREFEITURA UNIVERSITÁRIA

Setor do Projeto:

Título do Documento: PROJETO ELÉTRICO DE BAIXA TENSÃO DO PRÉDIO DO CJUR.

Área Técnica:

Nº do Documento: 01/02

Nome: CREA: Dt. de Projeto: / /

Nome: CREA: Dt. de Projeto: / /

Nome: CREA: Dt. de Projeto: / /

JUNHO/2003