




ELEVAÇÃO
ESCALA 1:20


VIDRO LISO- 4 mm

—

ALUMINIO ANODIZADO PRETO

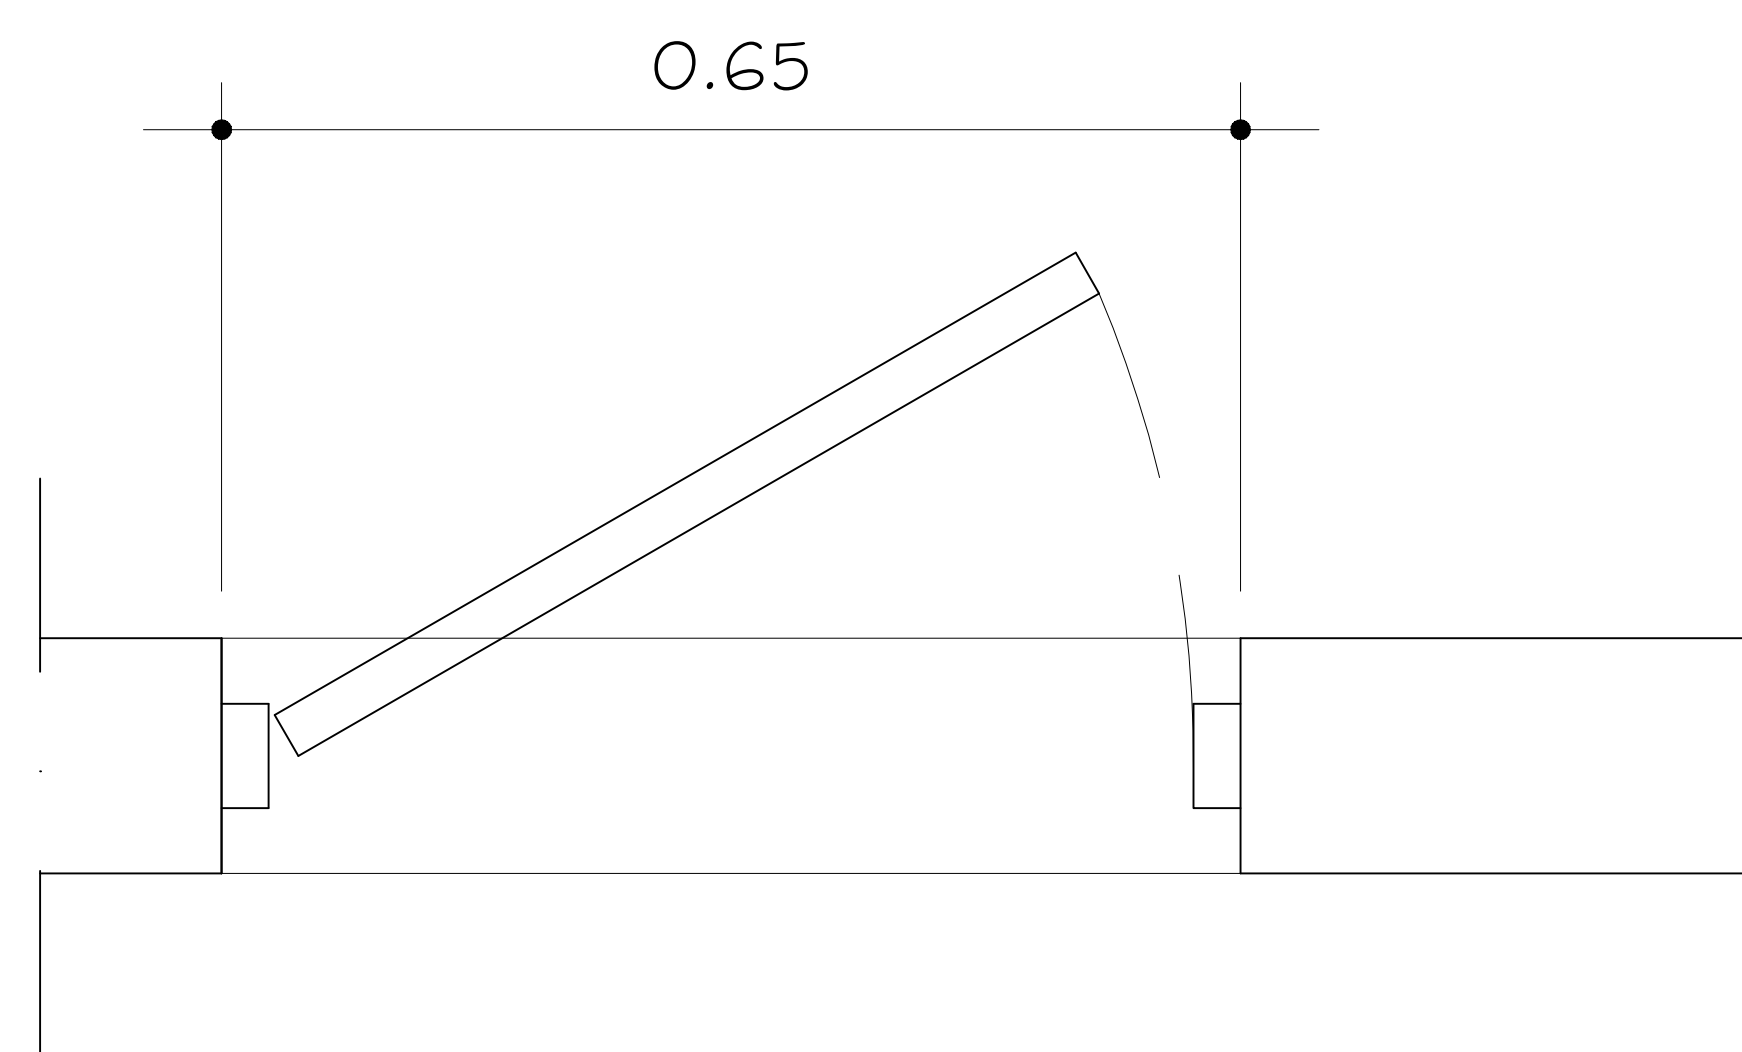

CORTE JJ'
ESCALA 1:20

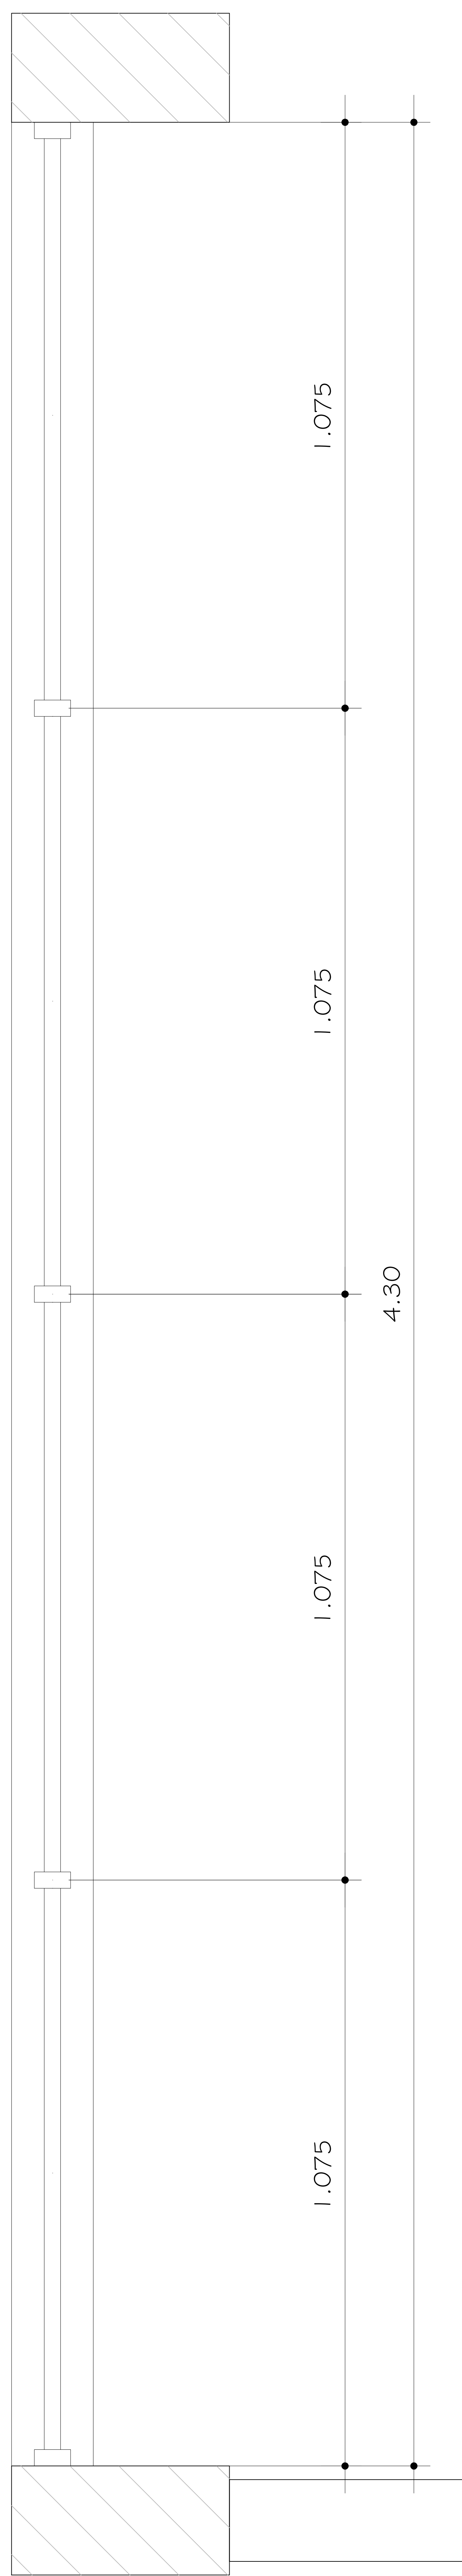

PL. BAIXA
ESCALA 1:20

OBS: CONFERIR COTAS NA OBRA

UNIVERSIDADE FEDERAL DE ALAGOAS
CENTRO DE CIÊNCIAS JURÍDICAS - CJUR

DETALHES-ESQUADRIAS

DATA: JUNHO / 2001

J6