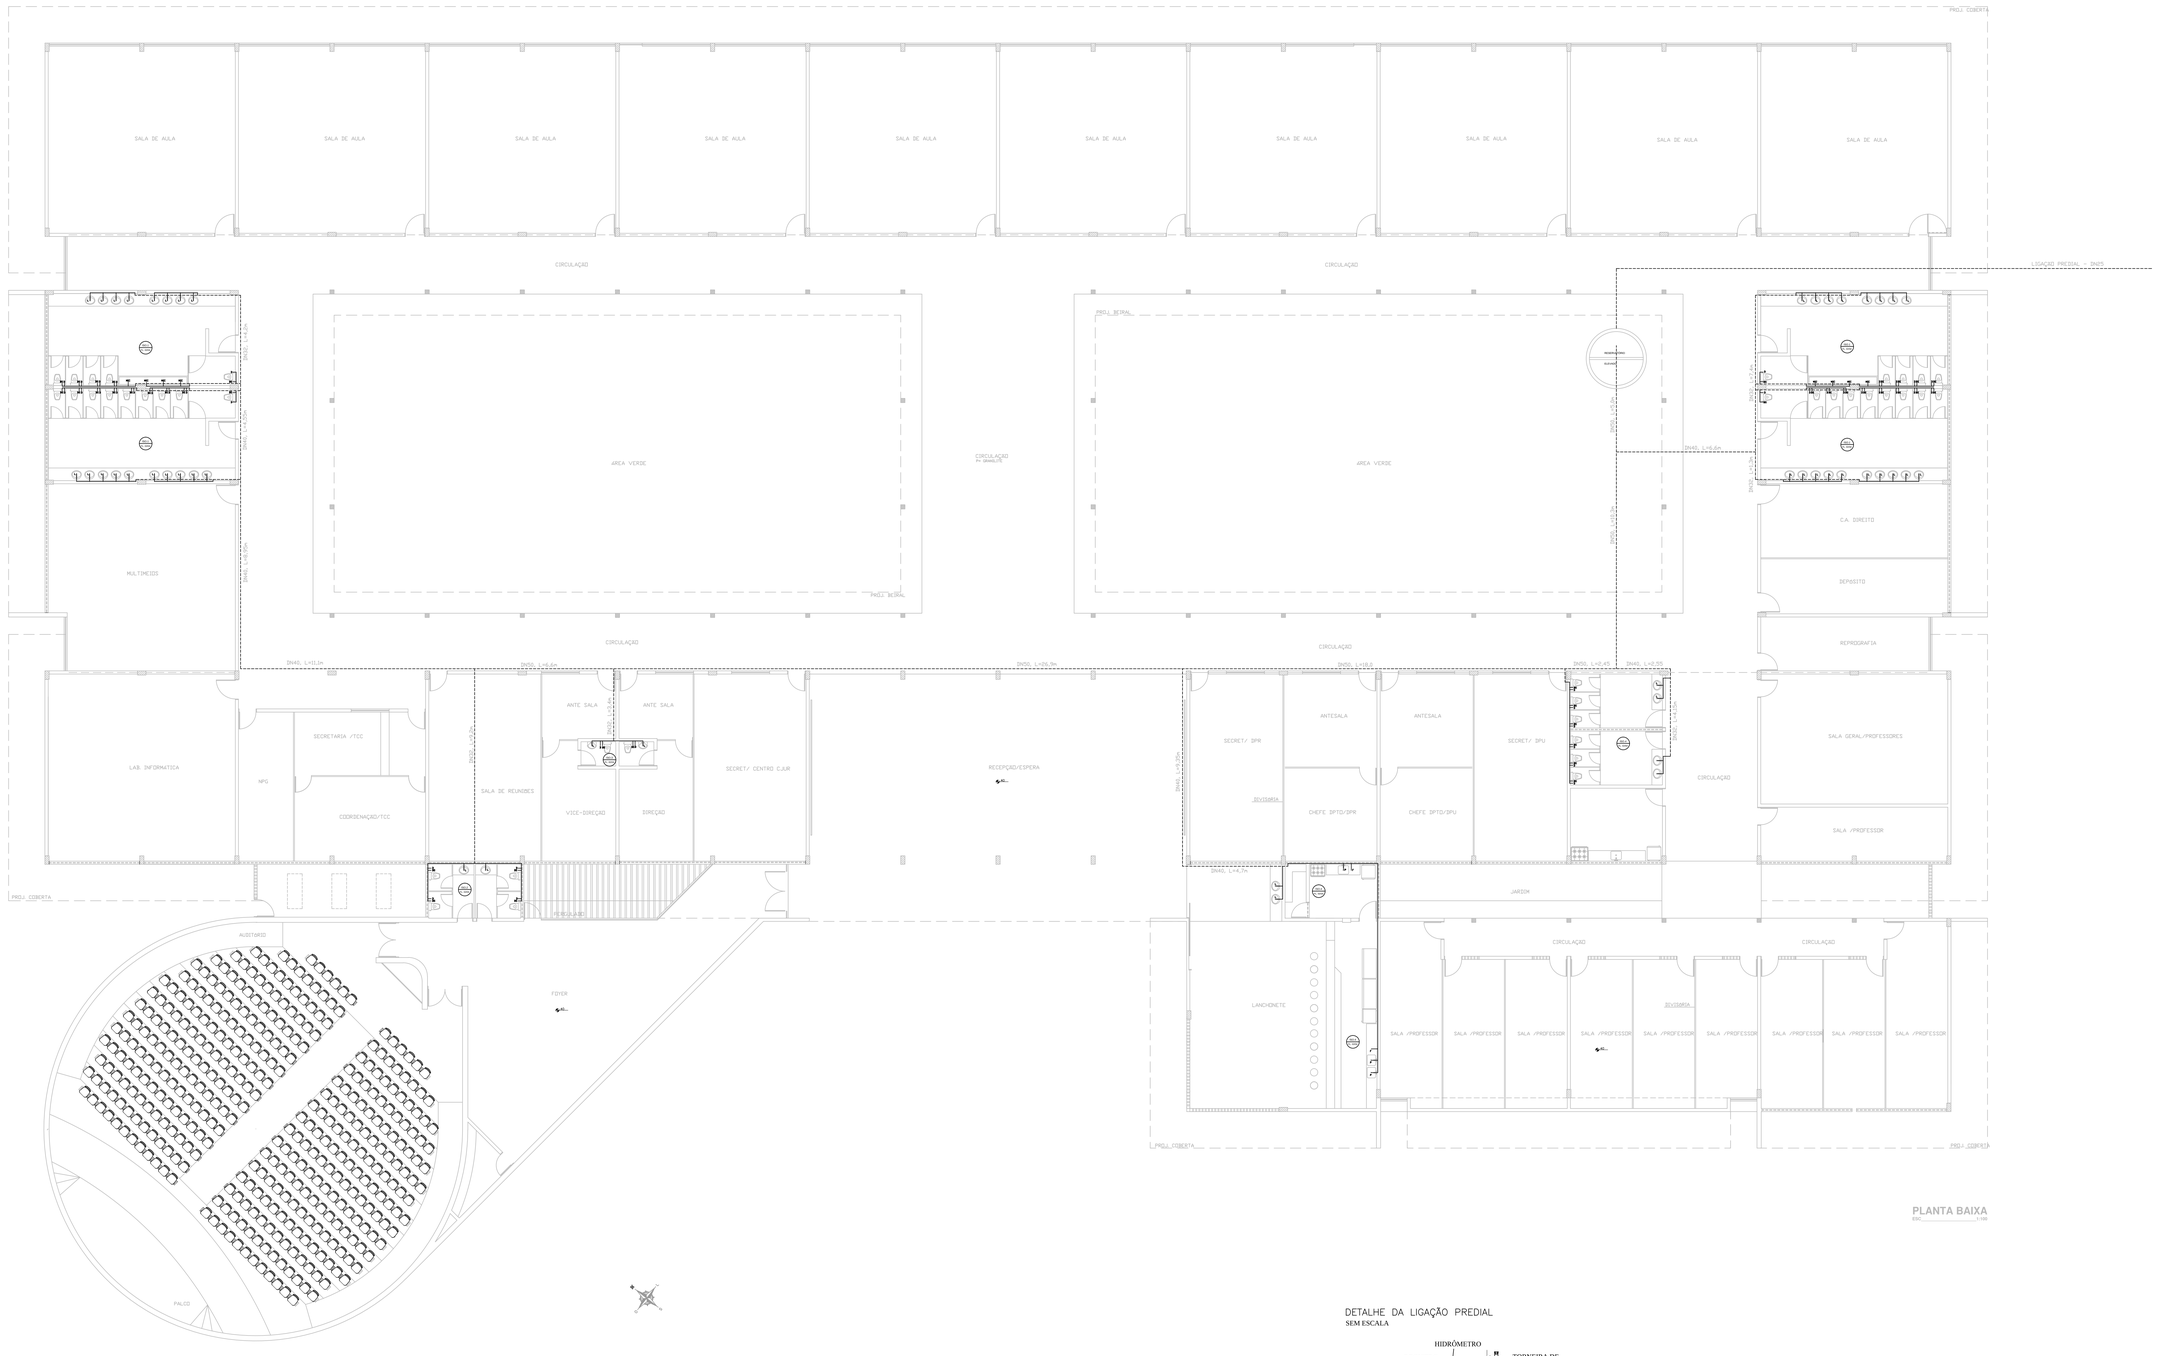

PLANTA BAIXA
ESC. 1:100

DETALHE DA LIGAÇÃO PREDIAL
SEM ESCALA

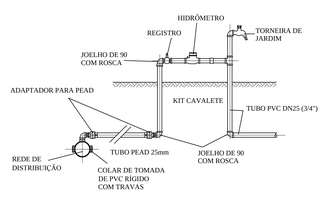

PROJETO	**PROJETO HIDRO-SANITÁRIO**
ÁREAS (M2)	DE CONSTRUÇÃO 3 471.00 m2 DE COBERTA 4 153.70 m2
LOCAL	PROJETO HIDRO SENITÁRIO, DA SEDE DO CJUR A SER LOCALIZADA NA CIDADE UNIVERSITÁRIA , TABULEIRO DOS MARTINS , MACEIÓ – AL
ASSUNTO	**PLANTA ÁGUA FRIA**
ESCALA	1 : 100
DATA	OUTUBRO / 02
	01/04