


CORTE DD'


Esc_____1/20

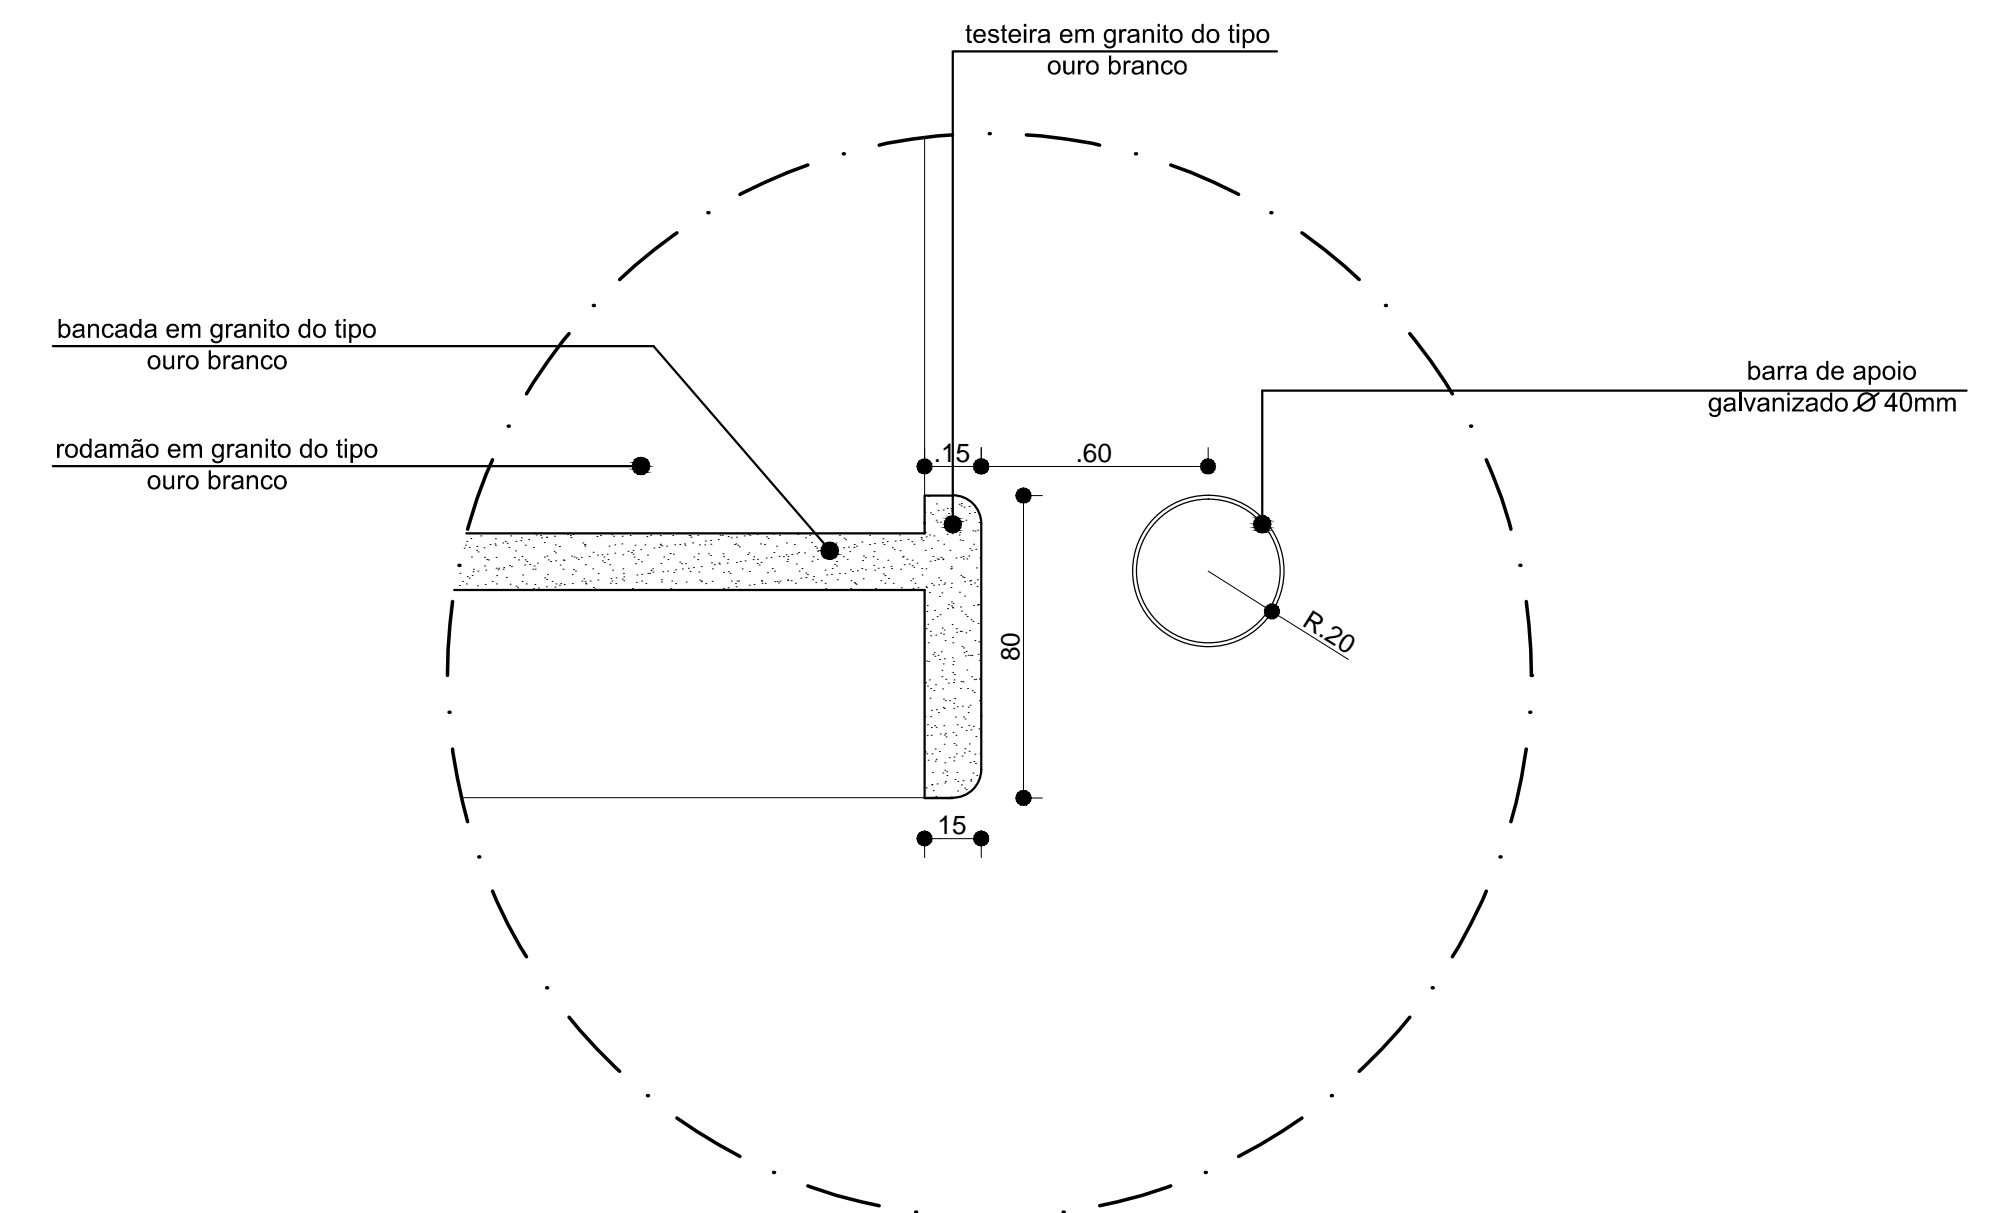

DETALHE 02 - BANCADA


Esc_____1/2

DETALHE 01 - BANCADA

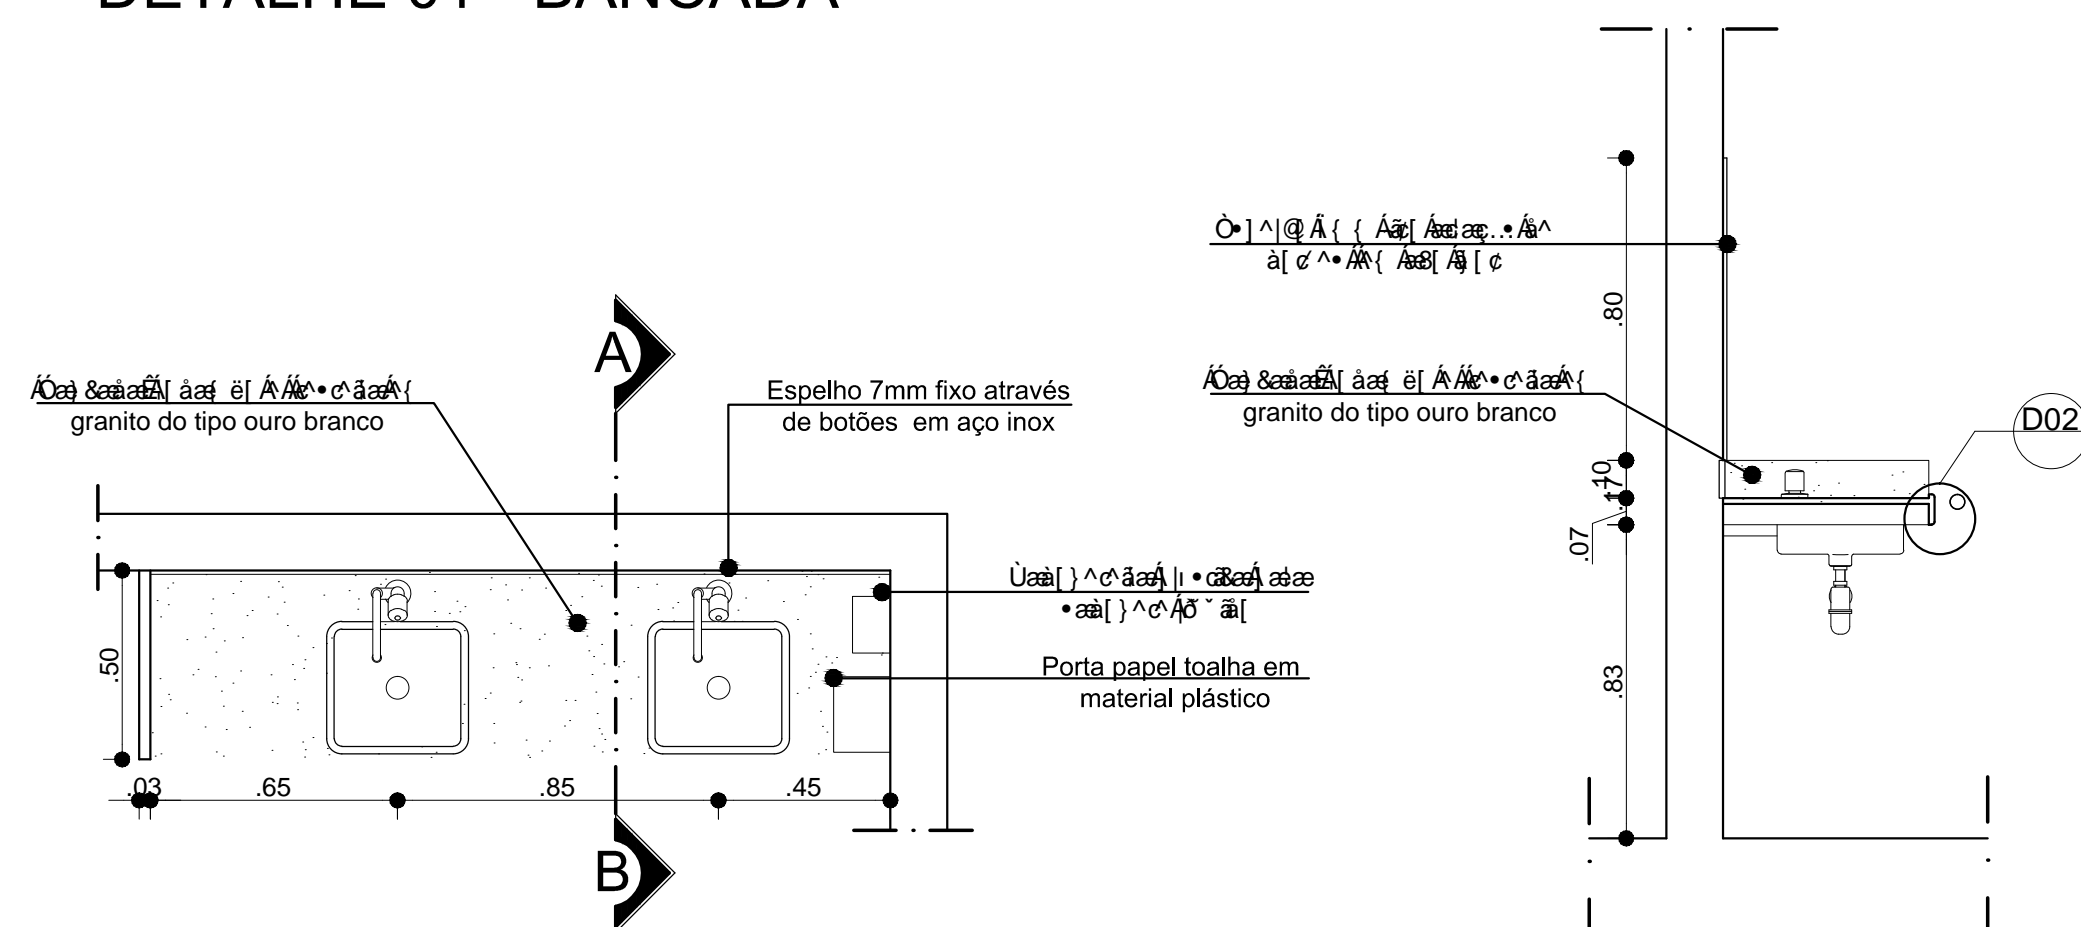


DETALHE 01 - PLANTA BAIXA BANCADA

Esc 1/20

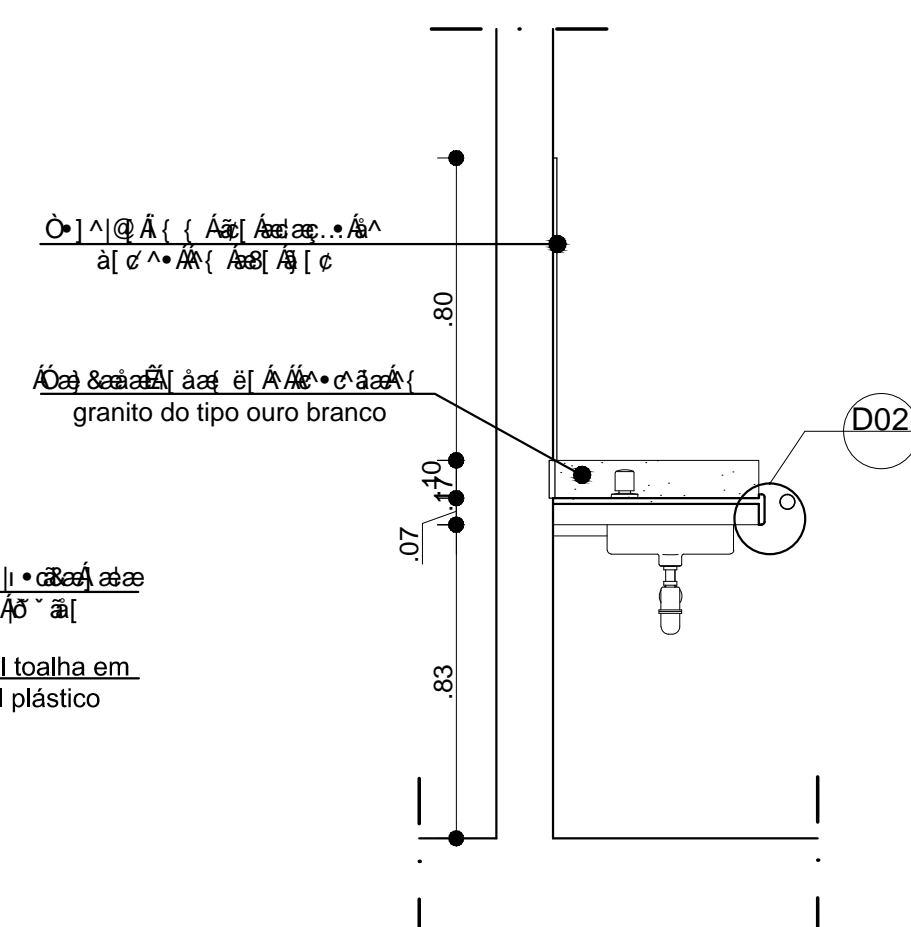

DETALHE 01 - VISTA AB

Esc_____1/20

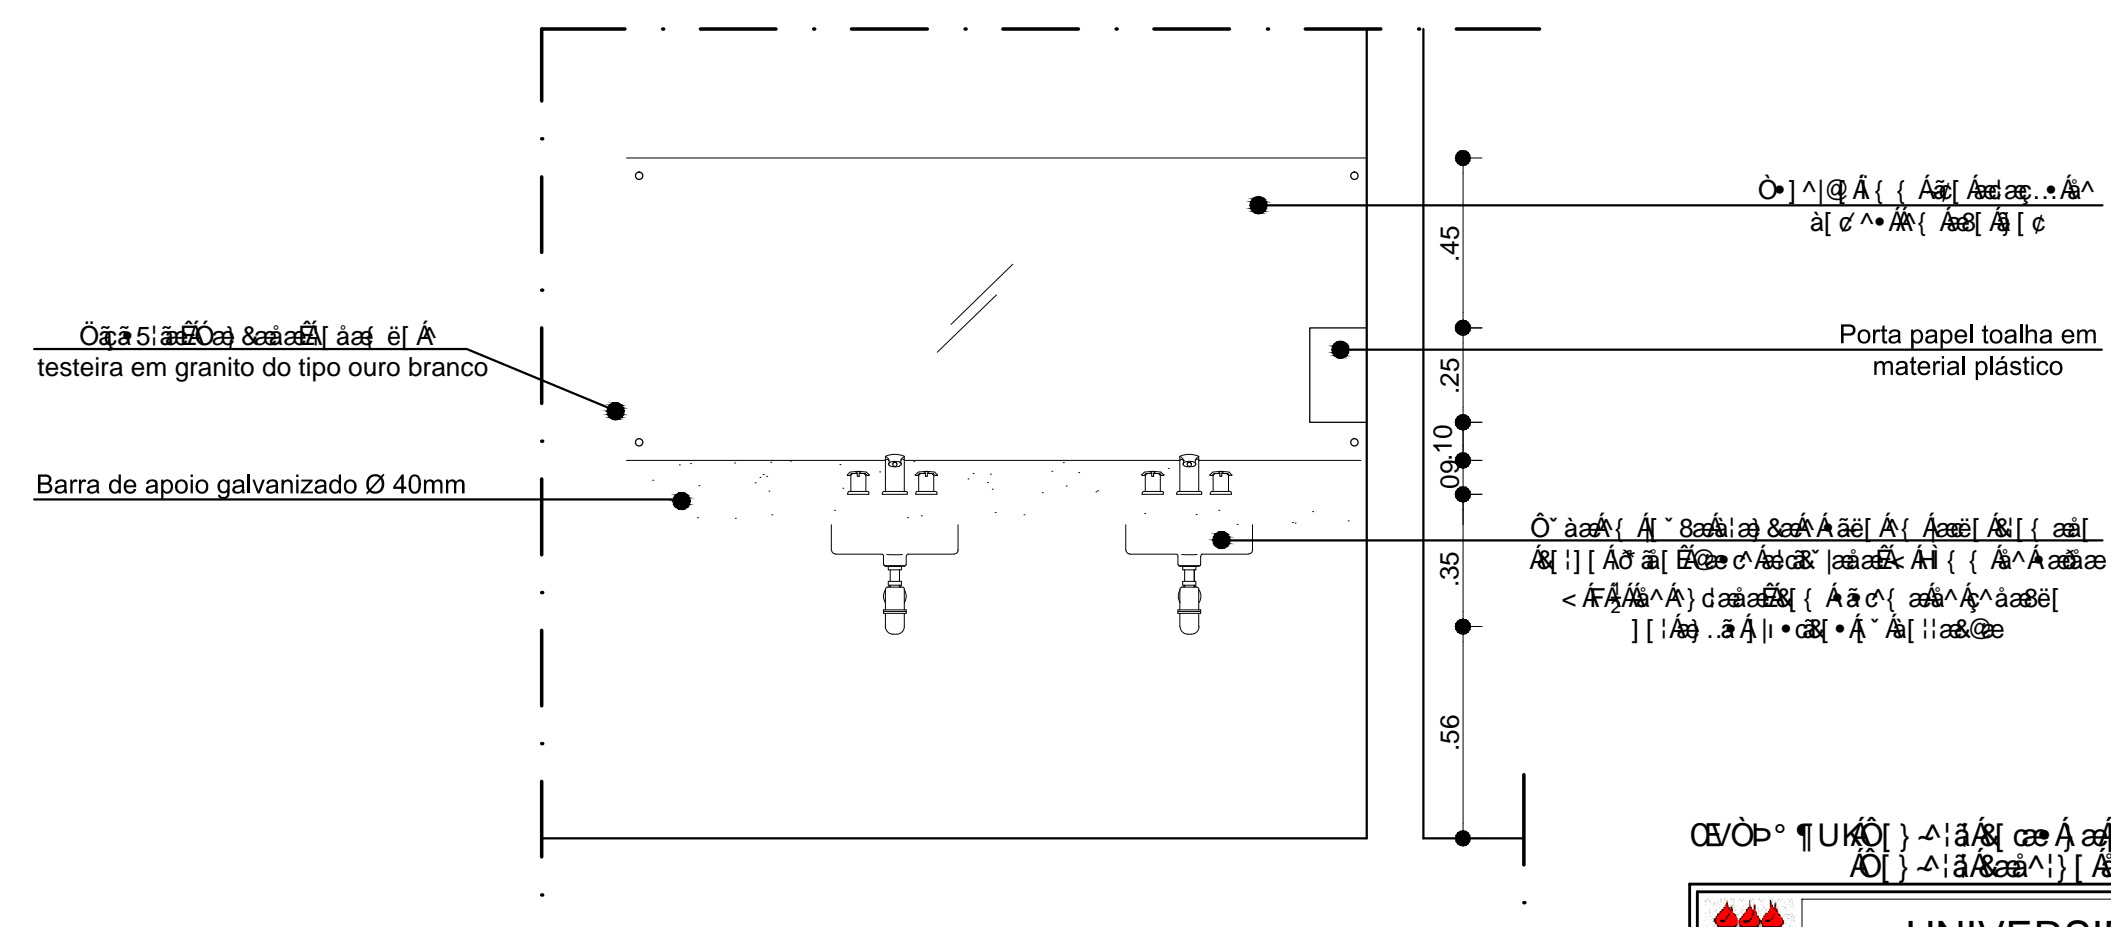

FACHADA FRONTAL BANCADA

Esc _____ 1/20

[illegible]