
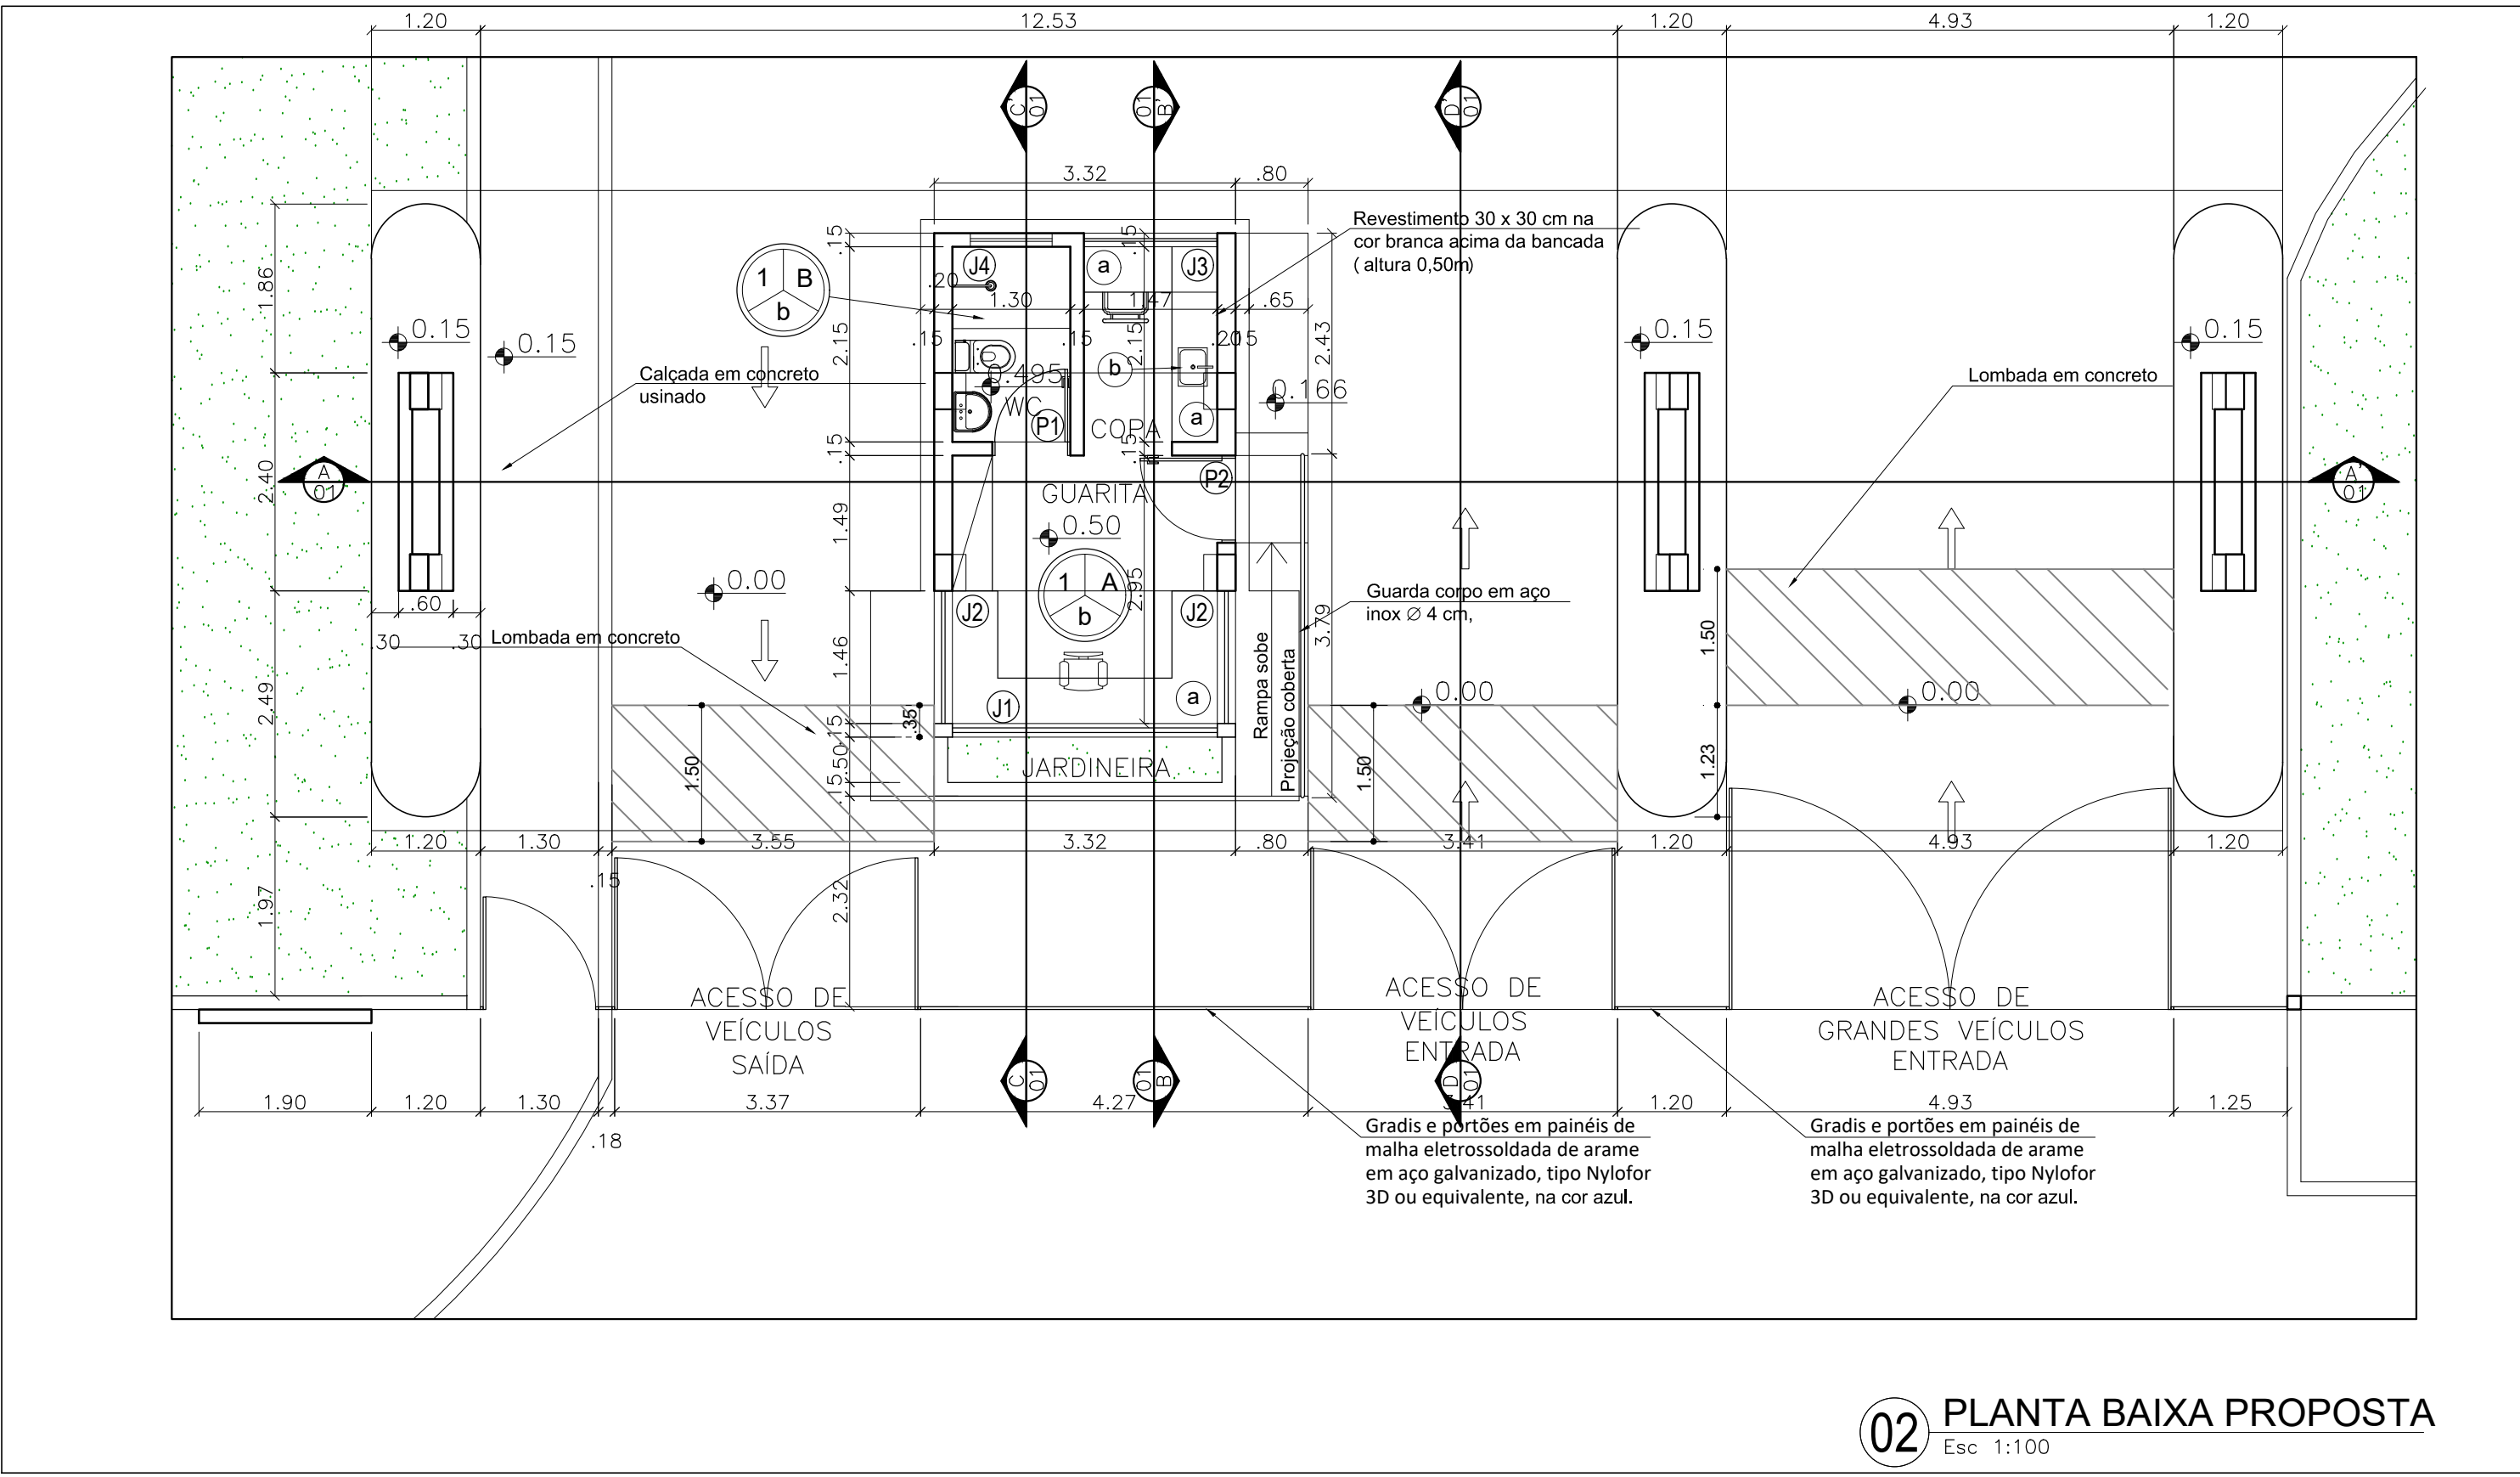


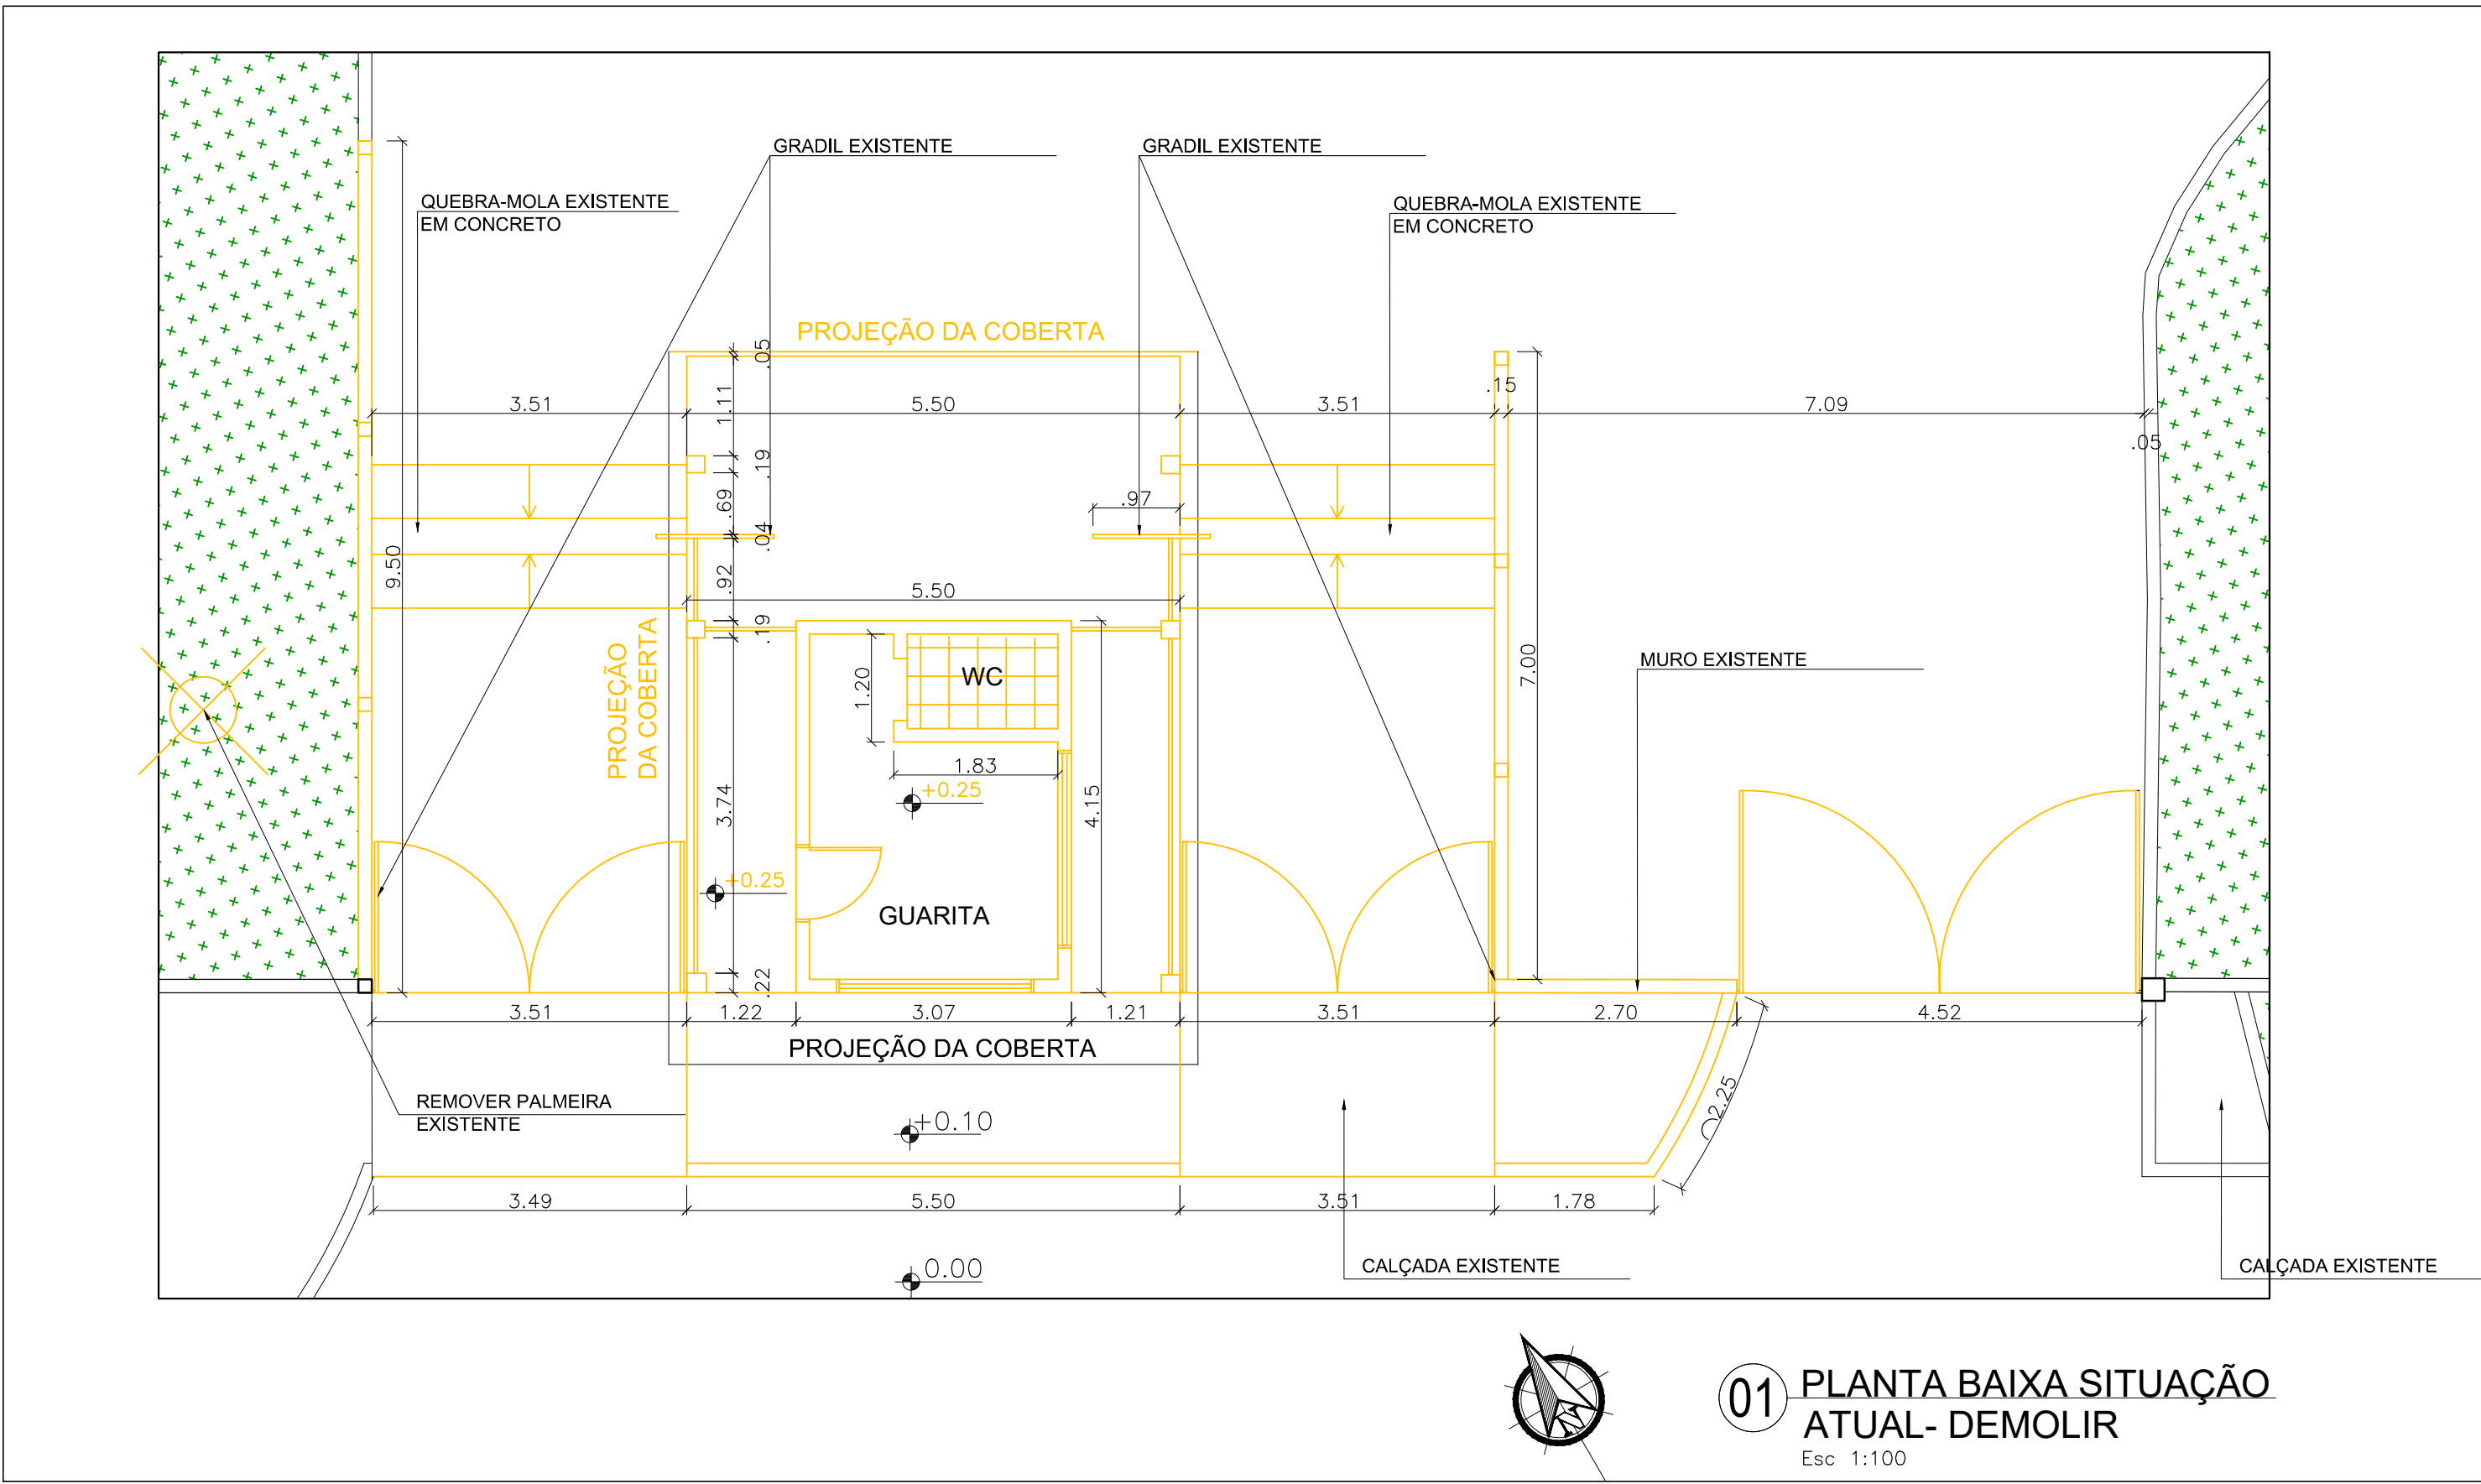


LEGENDA REVESTIMENTOS SUPERFÍCIES

PISO:
1- Piso granilite.
2- Piso cimentado liso desempenado.

PAREDE:
a - Parede com pintura 100% acrílica na cor branco gelo.
b - Cerâmica branca lisa 30 x 30 cm.

TETO:
A - Laje rebocada com emassamento e pintura PVA latex na cor branco neve.
B - Forro em gesso.

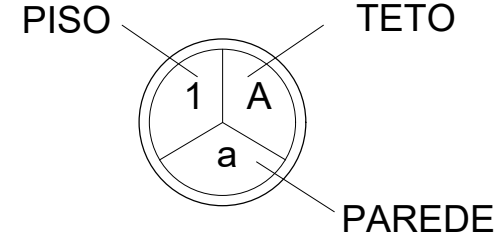

LEGENDA ESPECIFICAÇÕES







- a) Bancada em granito verde ubatuba, rodamão e testeira 5 cm.
b) Cuba em aço inox (dimensões: 40 cm x 30 cm x 17 cm) e torneira em aço inox, de mesa, bica alta, 1/2 de volta. Sifão em latão cromado, Corpo rígido, haste articulada, Ø de saída 38mm, Ø de entrada 1 1/2, com sistema de vedação por anéis plásticos ou borracha.
c) Armário

ESPECIFICAÇÃO DE MATERIAIS DA FACHADA

Nº	Descrição
1	Revestimento Tecnogres Vermelho Brilhante, 10x20 Cm, Tipo A 2,00m²
2	Pedra Natural Revestir LQEBP10 (0), 30X30
3	Pintura em tinta acrílica na cor branco neve sobre massa acrílica, fab. Suvinil ou equivalente
4	Pintura em tinta acrílica na cor RGB 237/28/36 sobre massa acrílica, fab. Suvinil ou equivalente
5	Pintura em tinta acrílica na cor patativa sobre massa acrílica, fab. Suvinil ou equivalente
6	Totem de identificação . Ver detalhe.

QUADRO DE ESQUADRIAS

TIPOLOGIA/ MATERIAL	DIMENSÕES (m)			QTD.
	LARGURA	ALTURA	PEITORIL	
J1 Janela de correr 04 folhas, alumínio anodizado fosco (chapa espessura 1,5mm). Vidro fumê 4 mm.	2,92	1,35	1,00	01
J2 Janela de correr 02 folhas, alumínio anodizado fosco (chapa espessura 1,5mm). Vidro fumê 4 mm.	1,46	1,35	1,00	02
J3 Janela de correr 02 folhas, alumínio anodizado fosco (chapa espessura 1,5mm). Vidro fumê 4 mm.	1,47	0,60	1,00	01
J4 Janela de correr 02 folhas, alumínio anodizado fosco (chapa espessura 1,5mm). Vidro fumê 4 mm.	0,90	0,50	1,60	01
P1 Porta de giro 01 folha em quadro estrutural de madeira, preenchido com lâminas em chapa de compensado 4mm de espessura rev. com laminado melamínico na cor cinza. Caixa em madeira de lei rev. com esmalte sintético na cor cinza.	0,86	2,10	—	01
P2 Porta de giro 01 folha em alumínio anodizado fosco e vidro laminado fumê 6 mm.	0,96	2,10	—	01

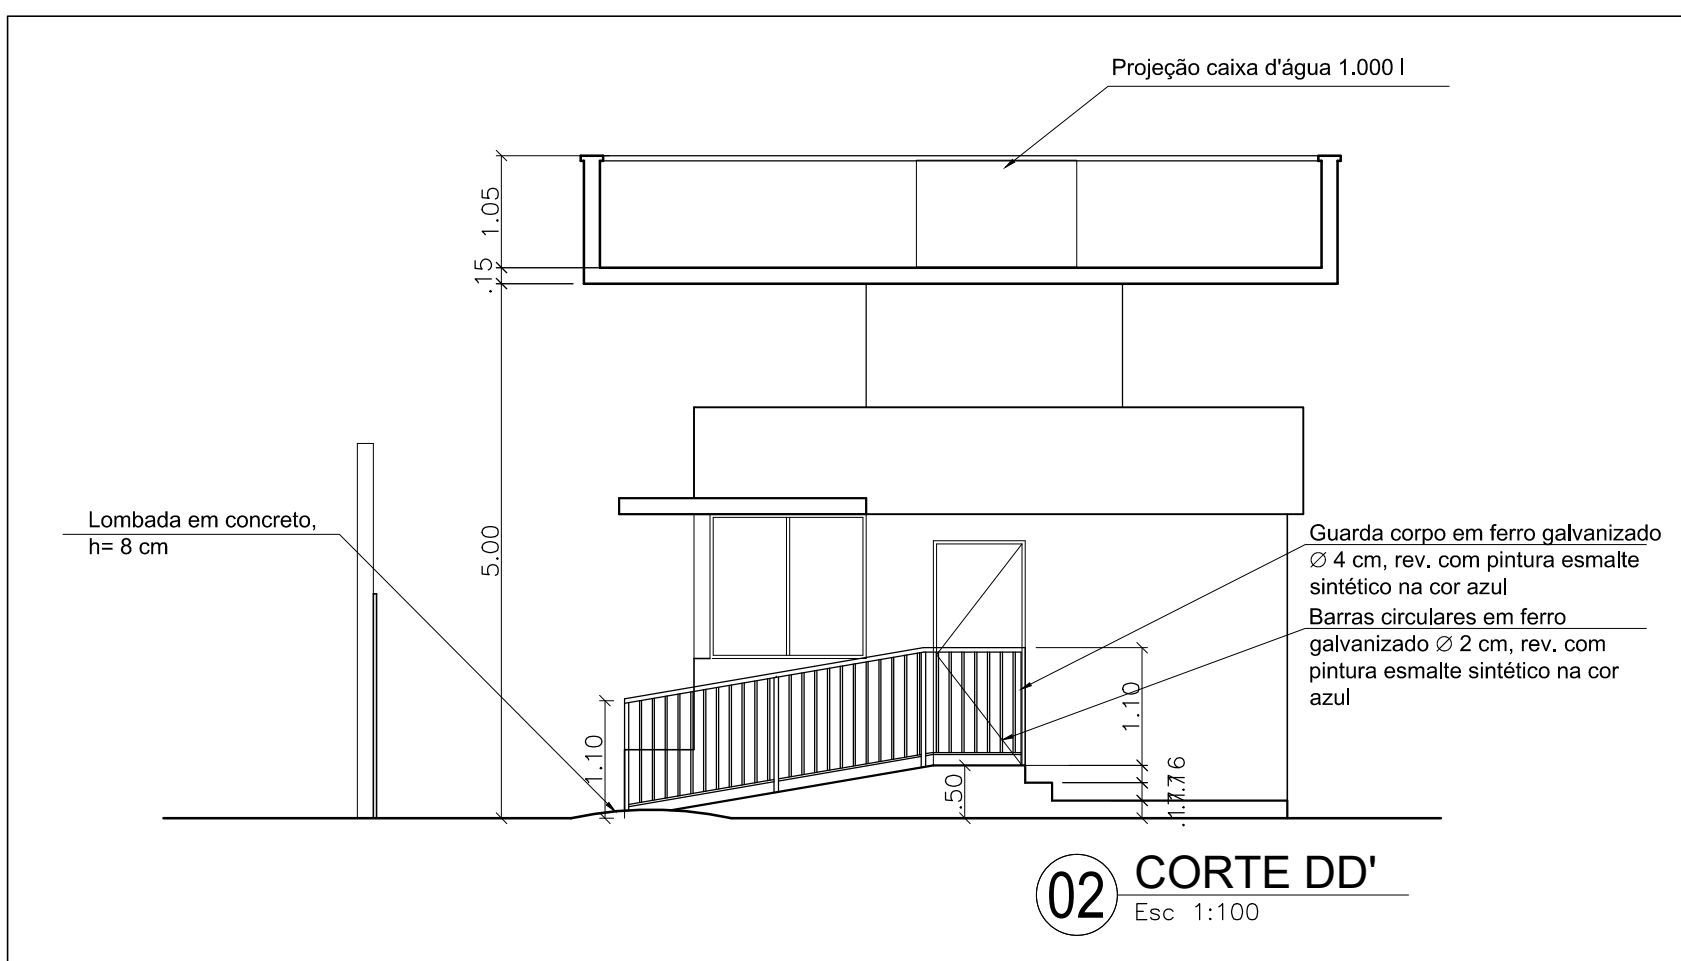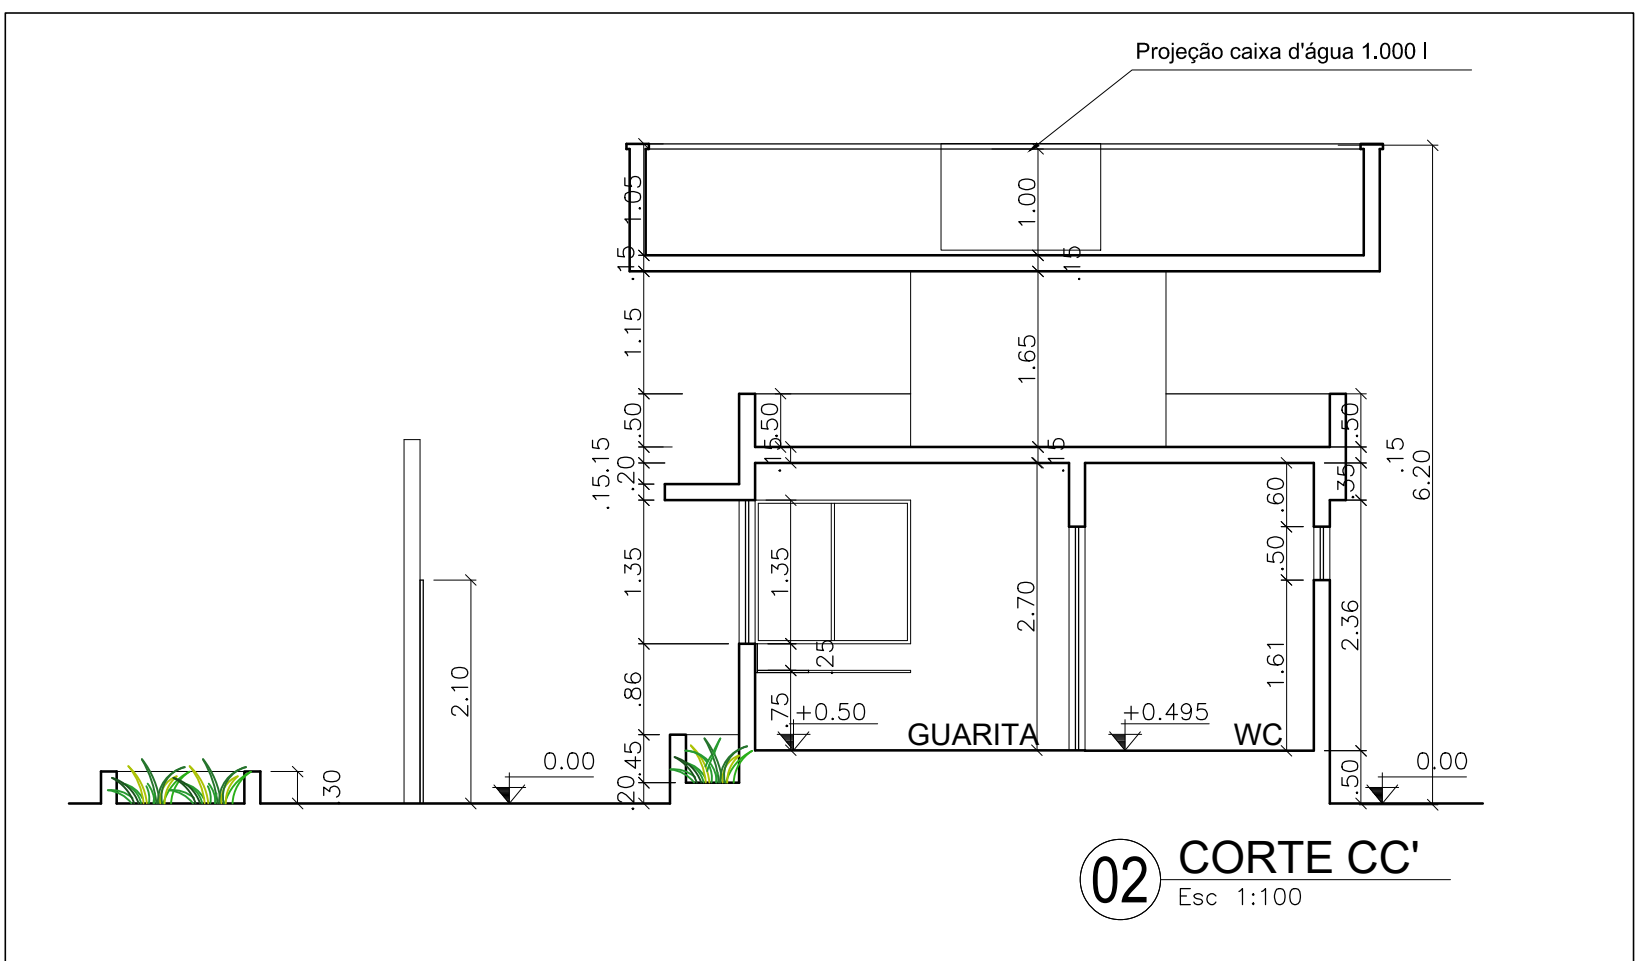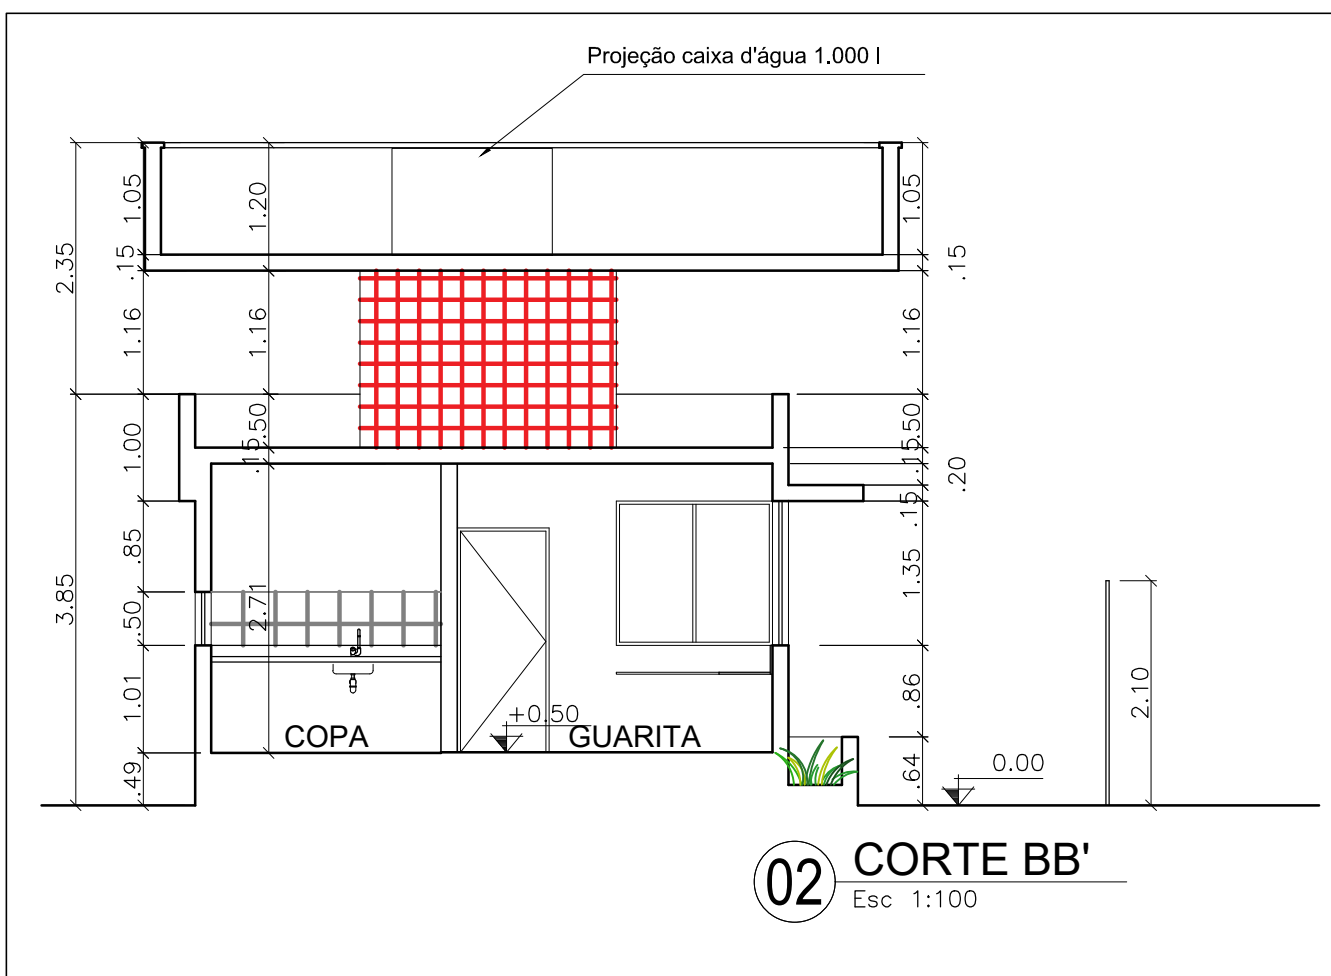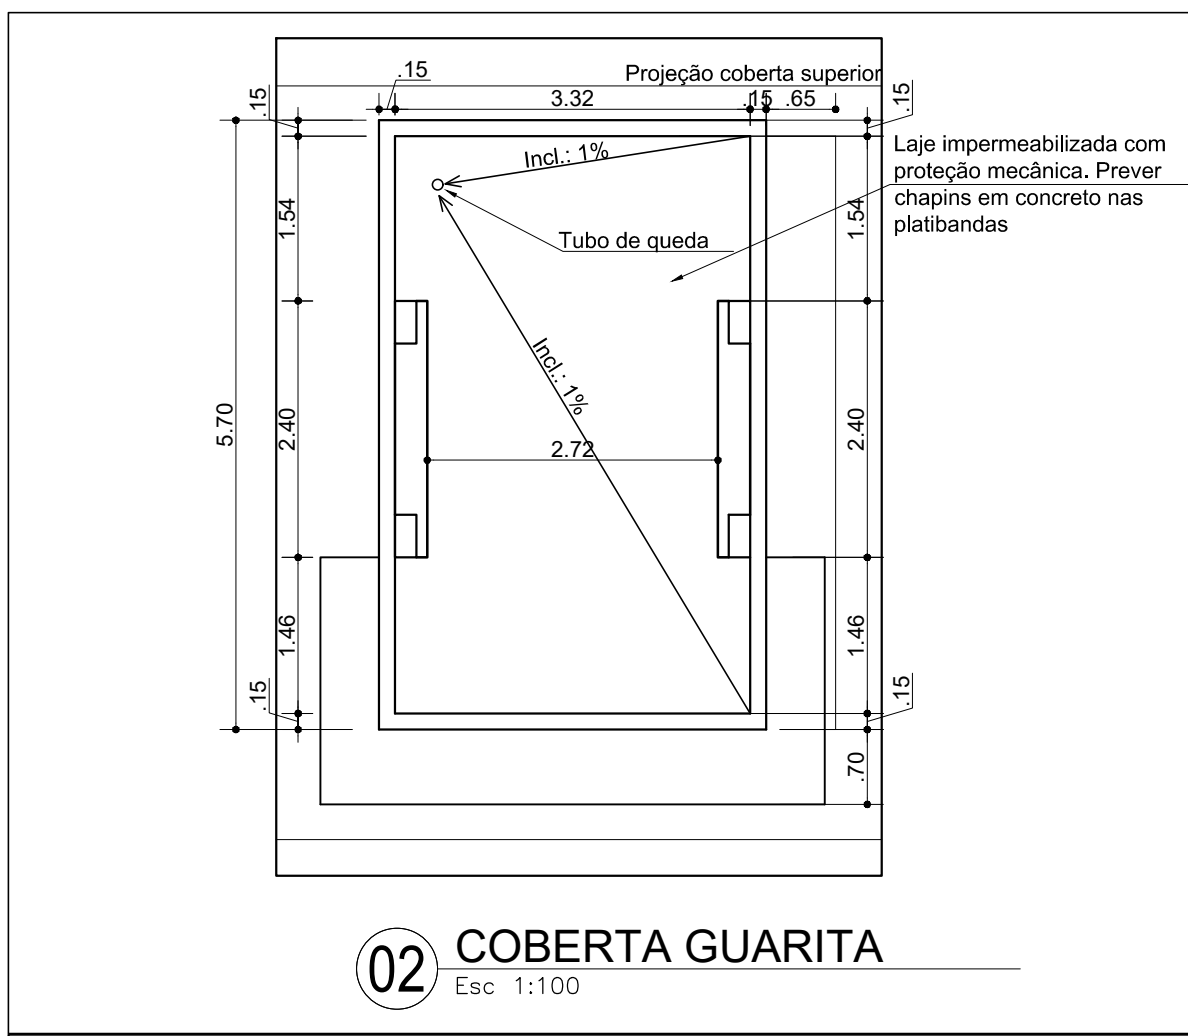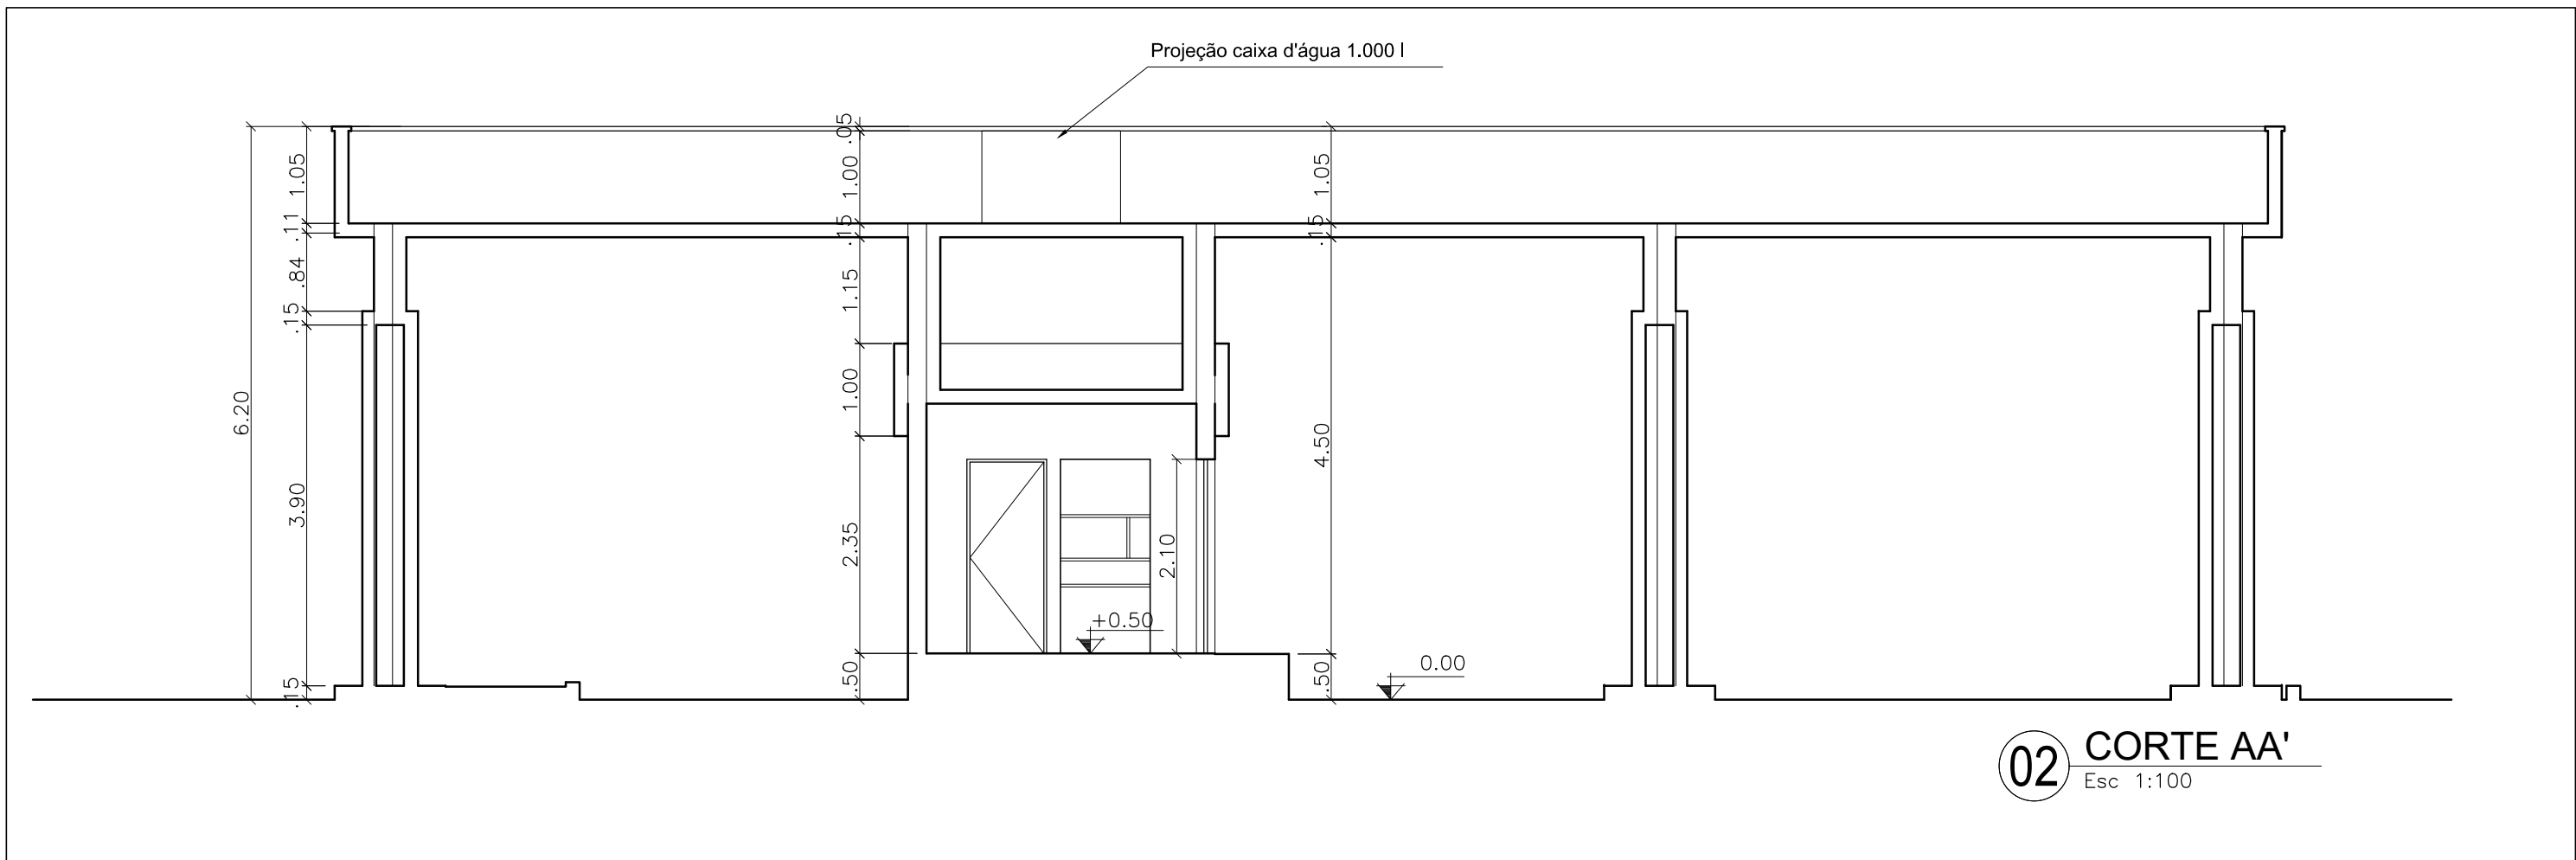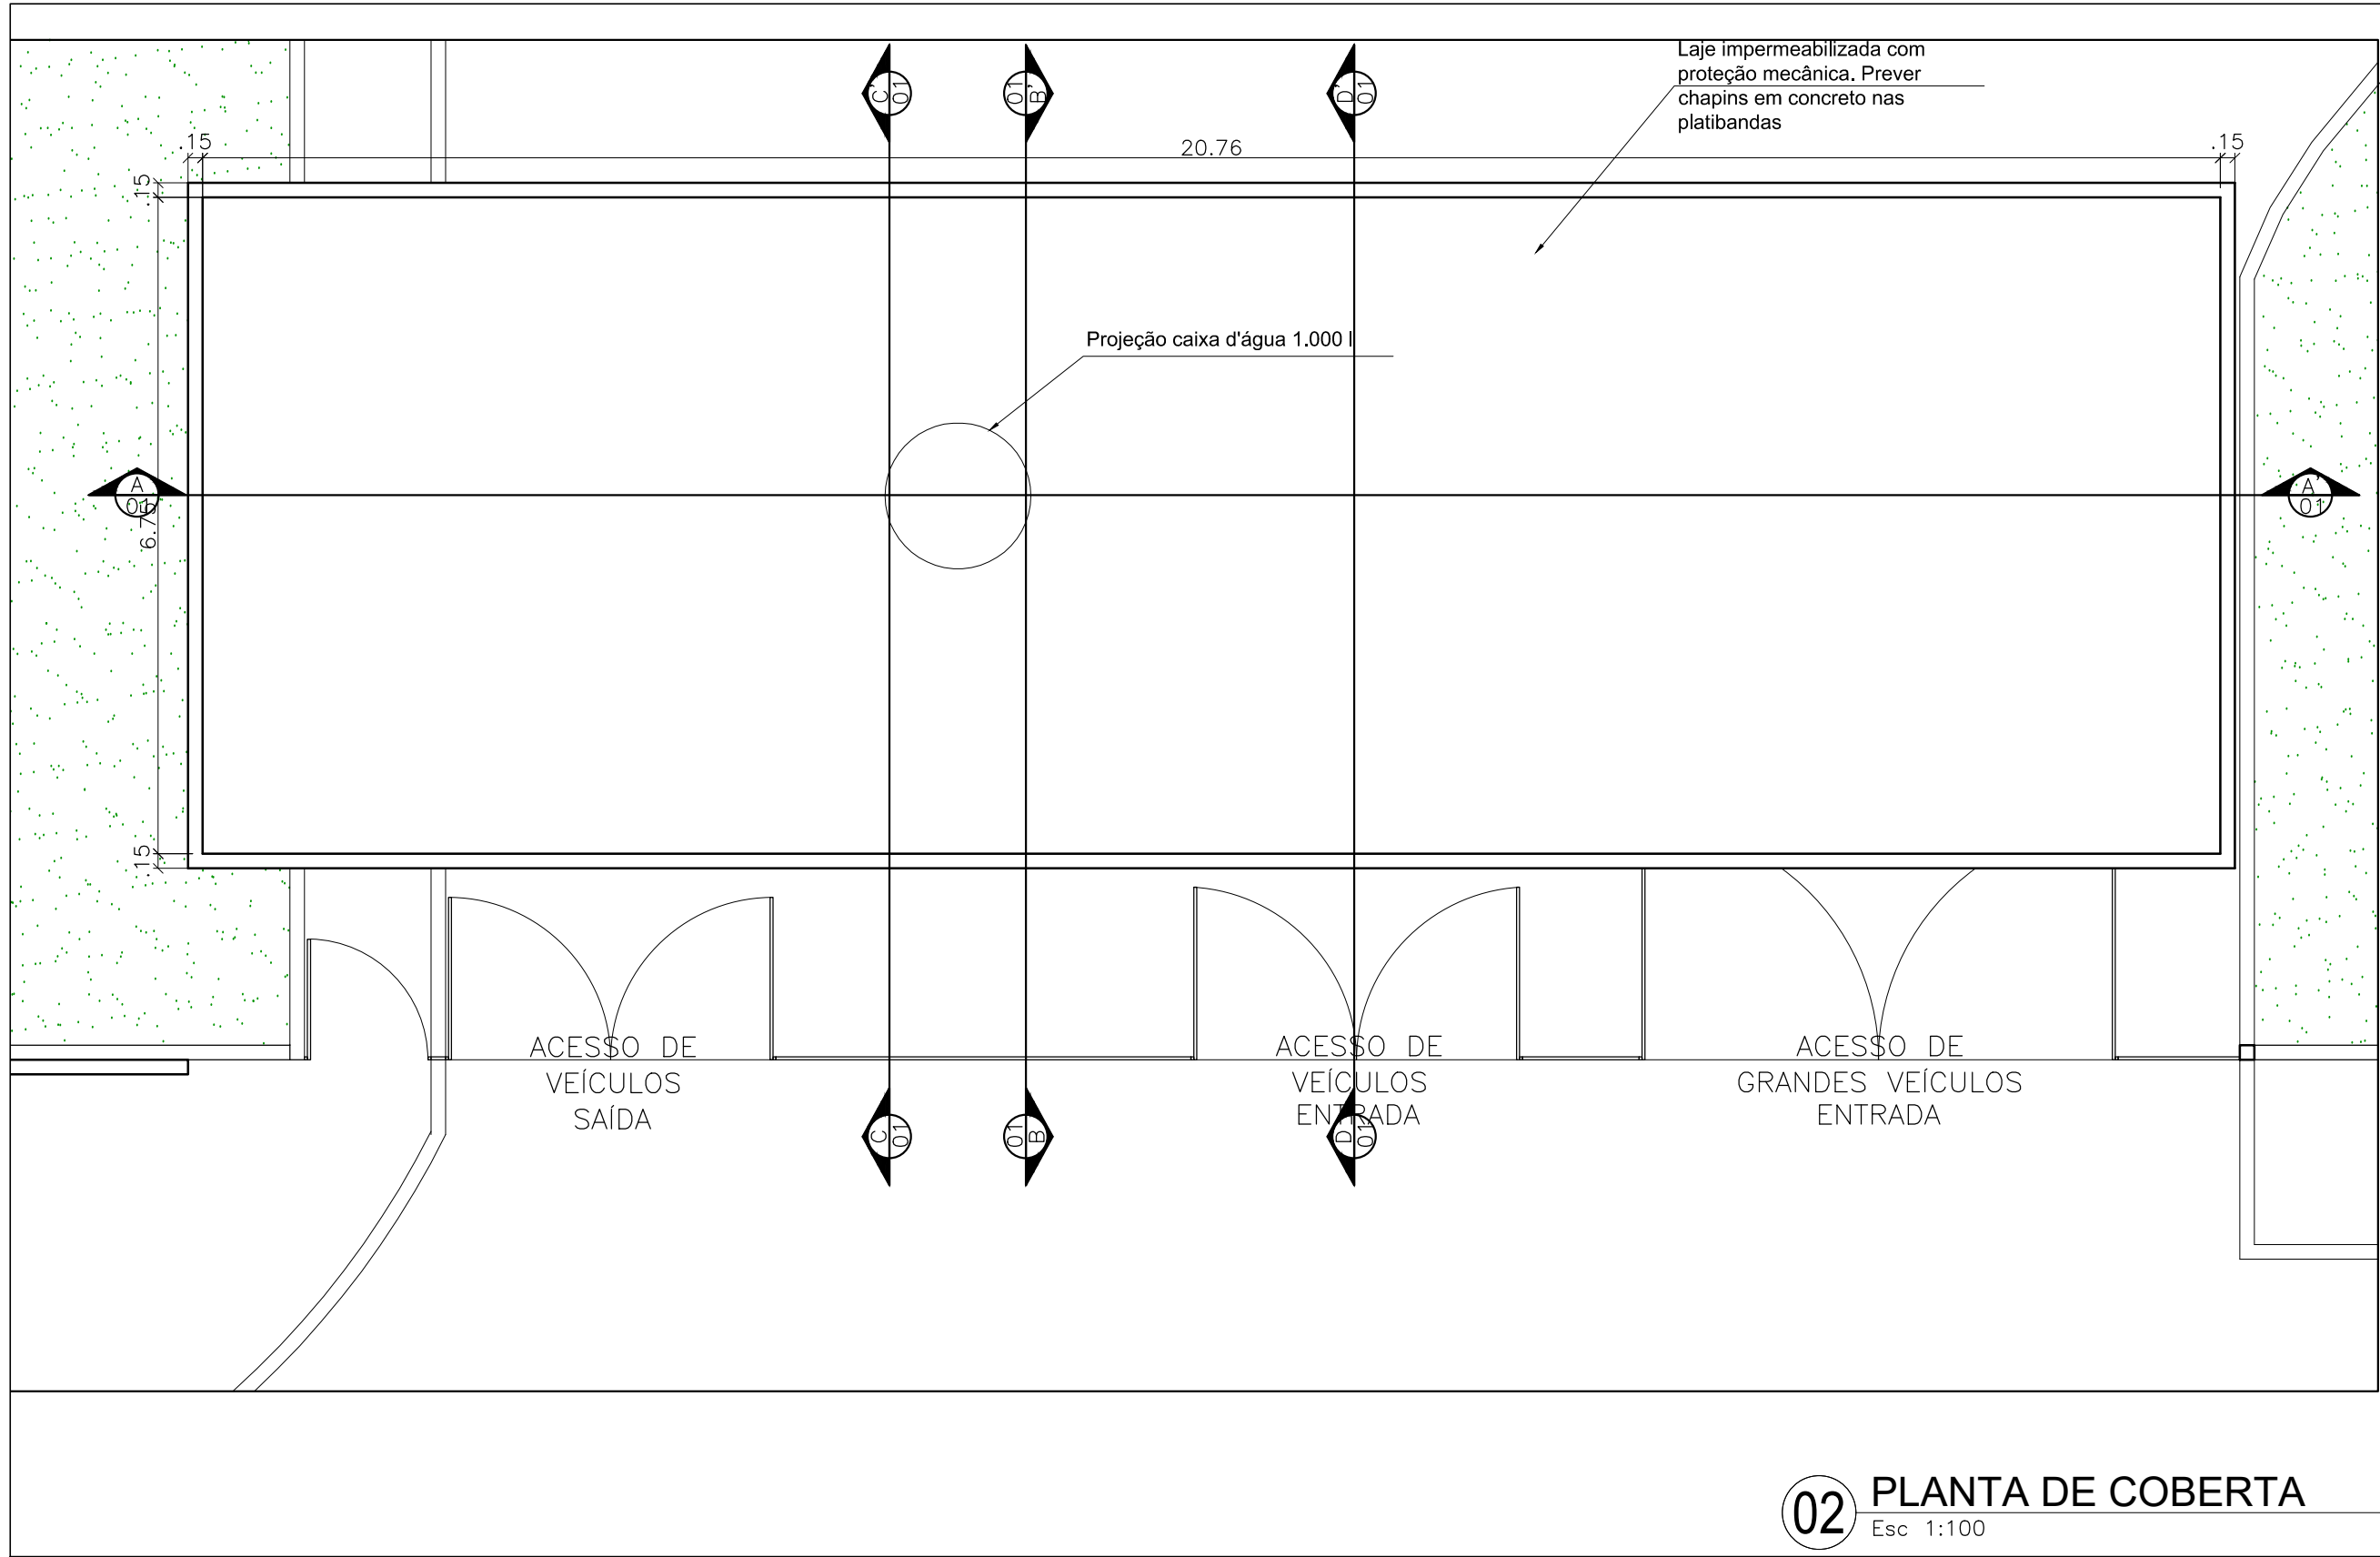

ATENÇÃO: Conferir cotas na obra;
Conferir caderno de especificações.



UNIVERSIDADE FEDERAL DE ALAGOAS - UFAL
SUPERINTENDÊNCIA DE INFRAESTRUTURA - SINFR

GUARITA CAMPUS ARAPIRACA

AUTOR: Marlise Carvalho
CALE: A44558-1

PLANTAS DE REFORMA/ PROPOSTA E CORTES

ÁREAS: GUARITA: 18,43m²
CONSTRUÍDA: 200m²

DESENHO: MARLISE CARVALHO

PRANCHAS:

DATA: OUT.2025

ESCALA DE IMPRESSÃO:

1/100

1/2