
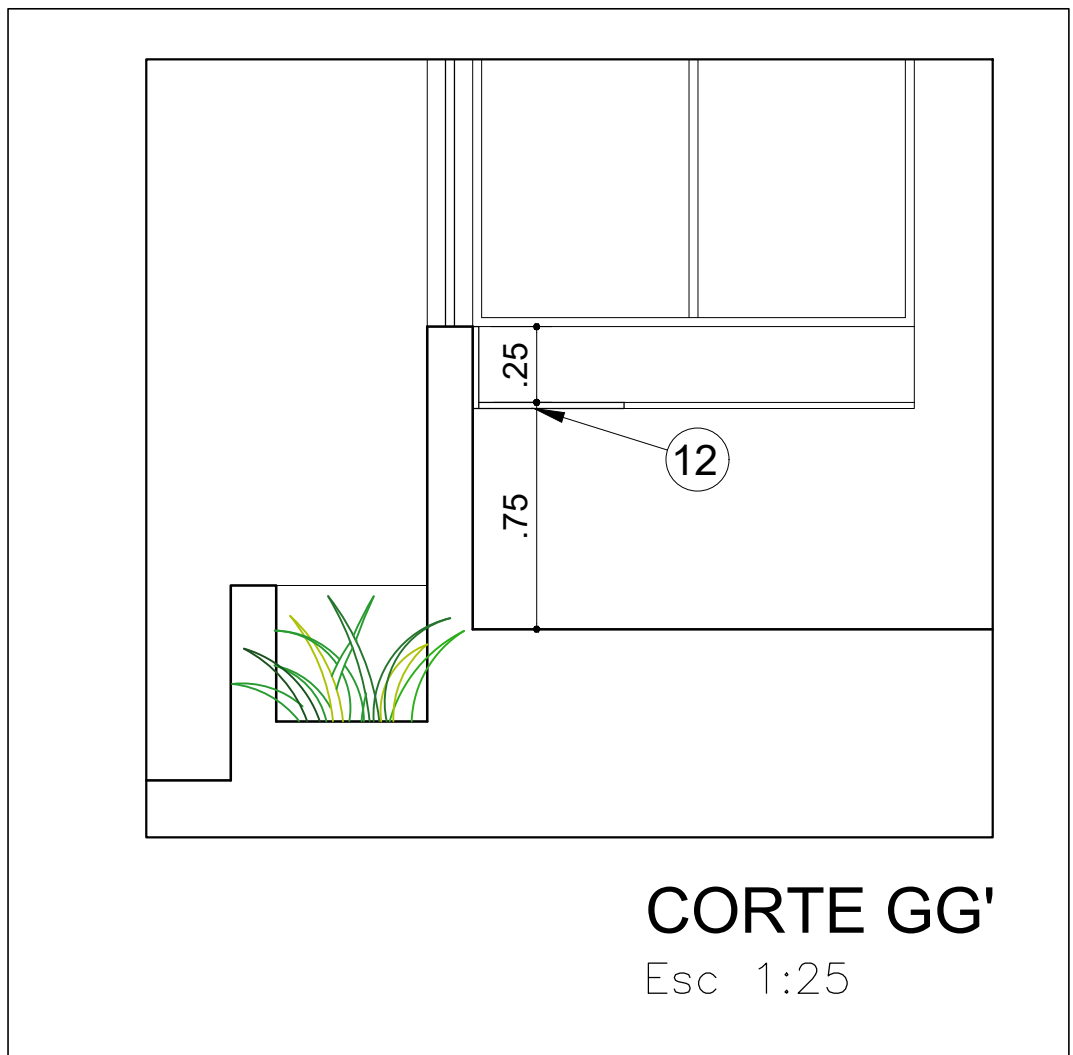
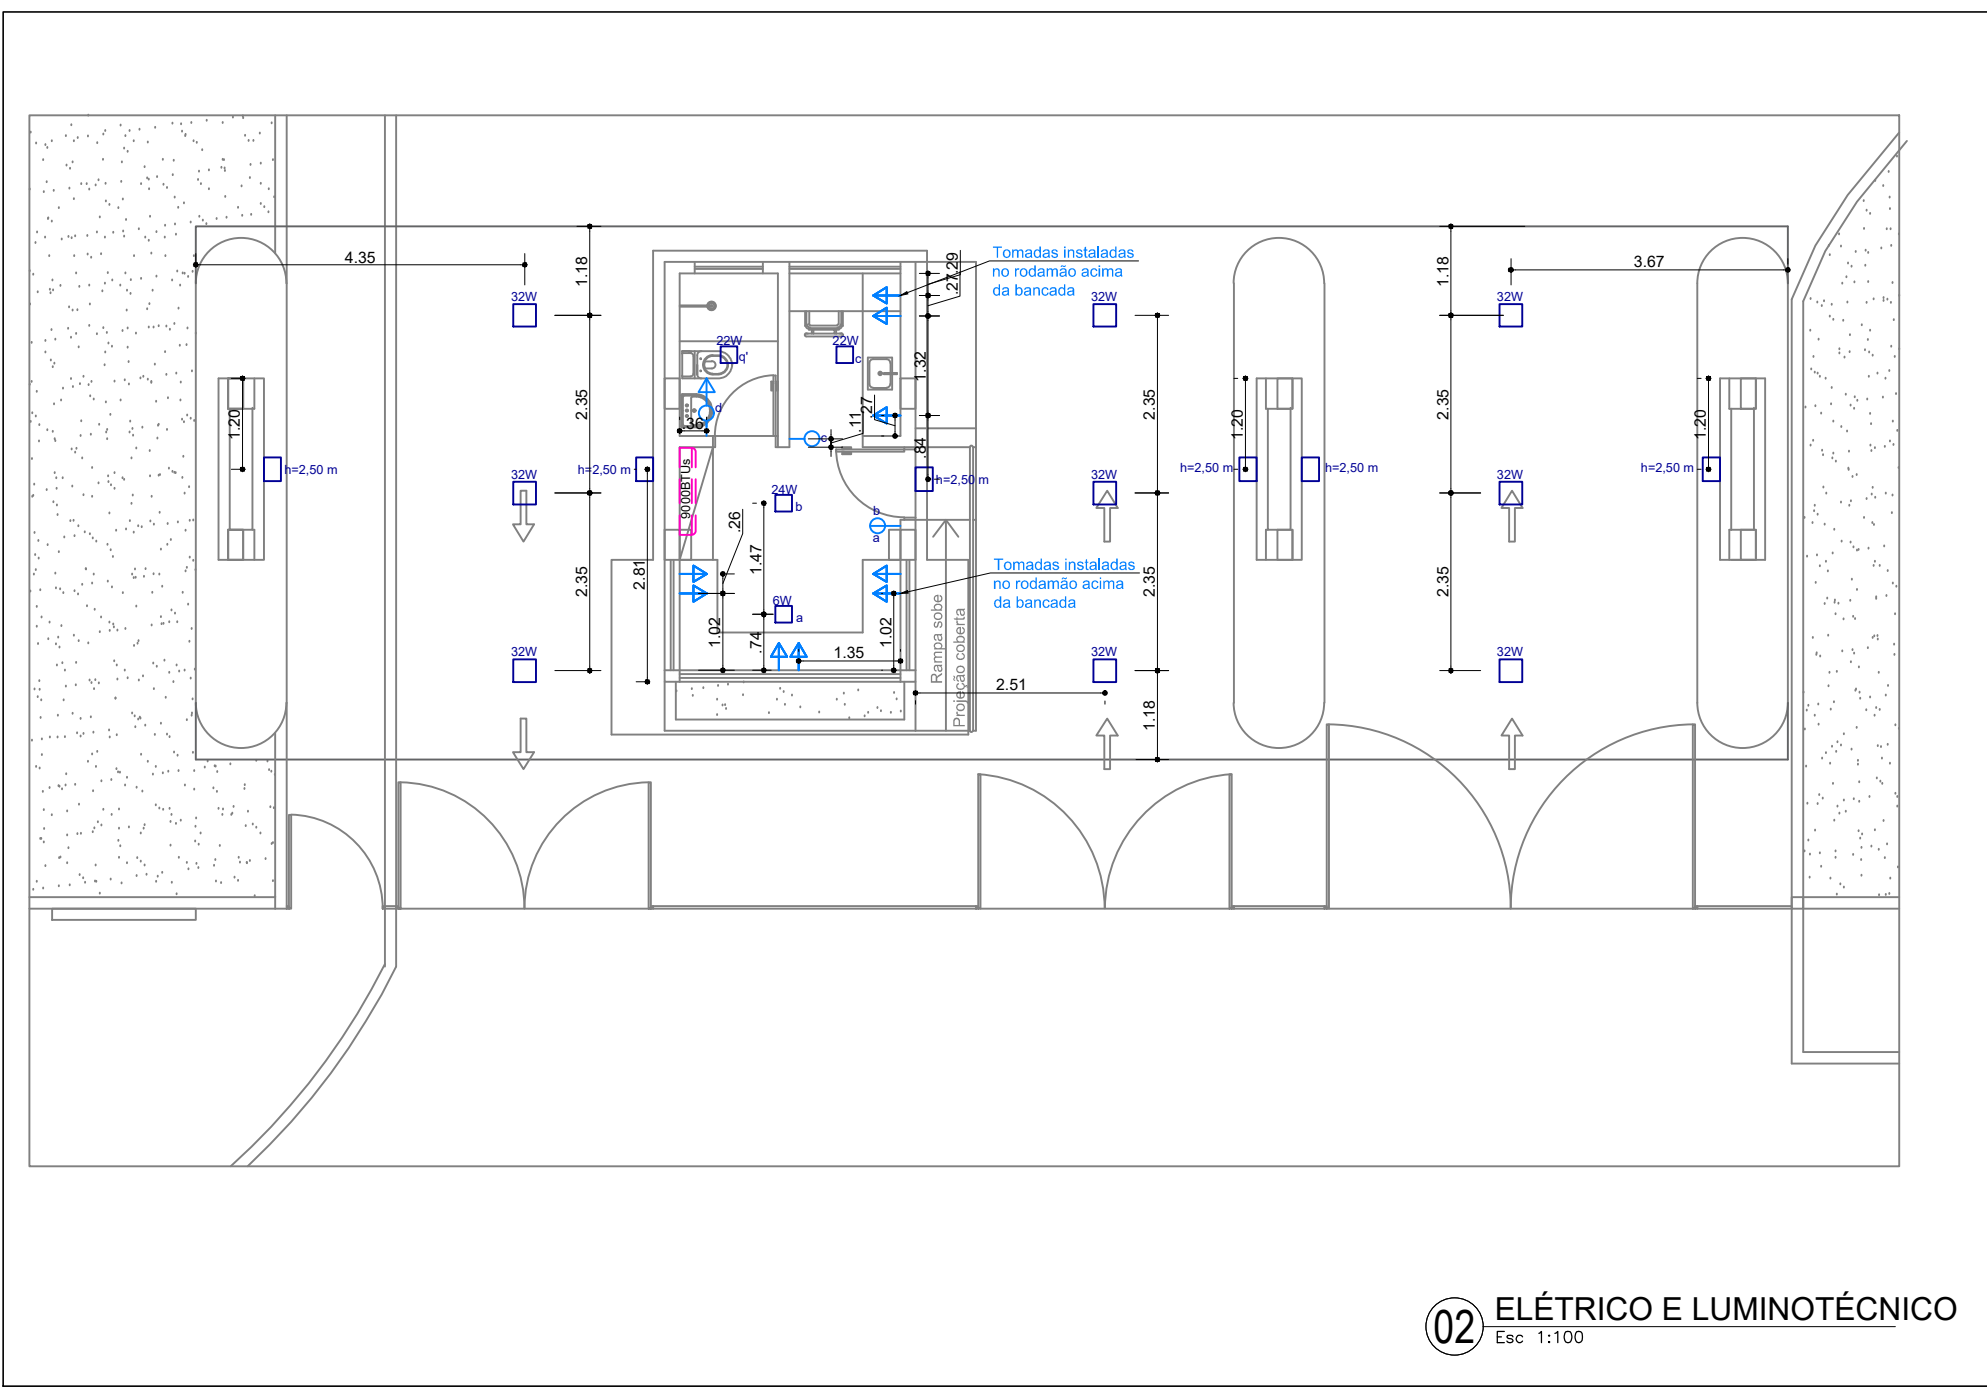
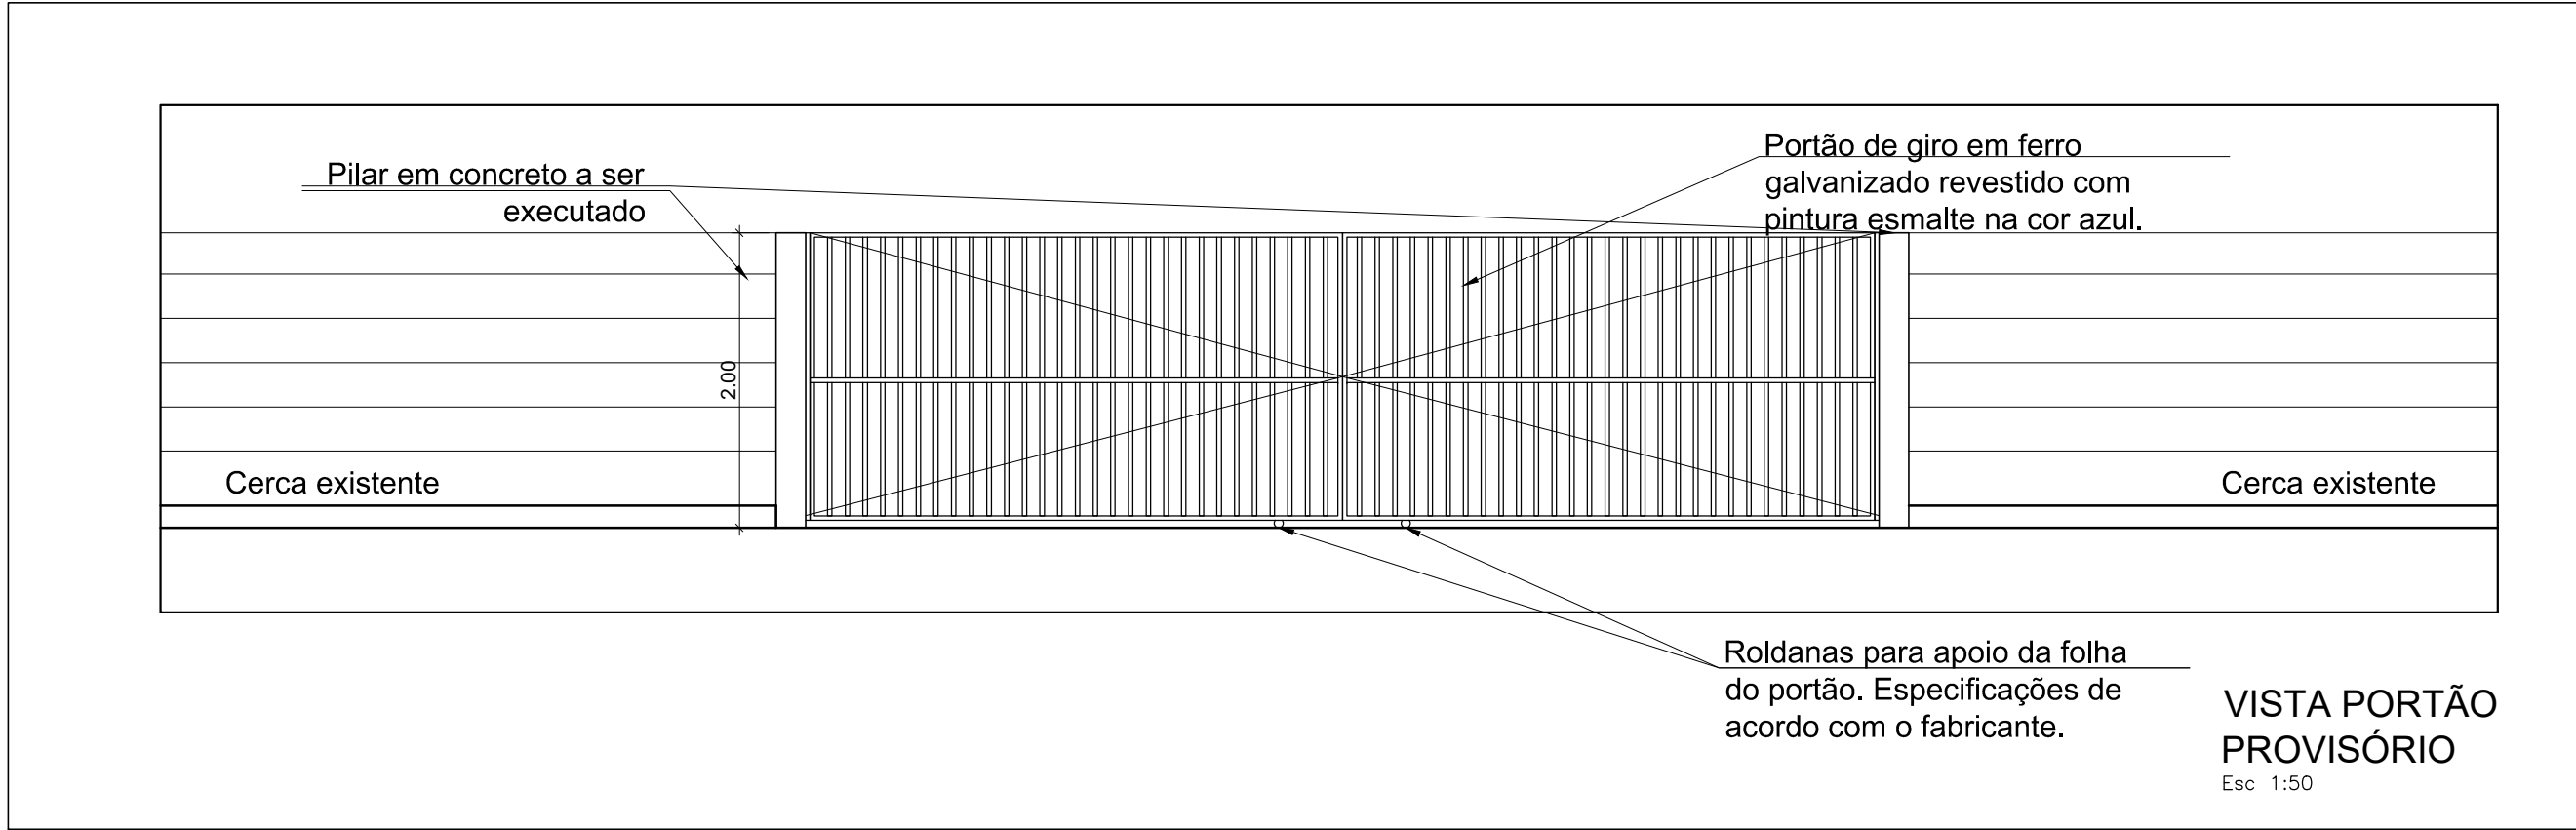
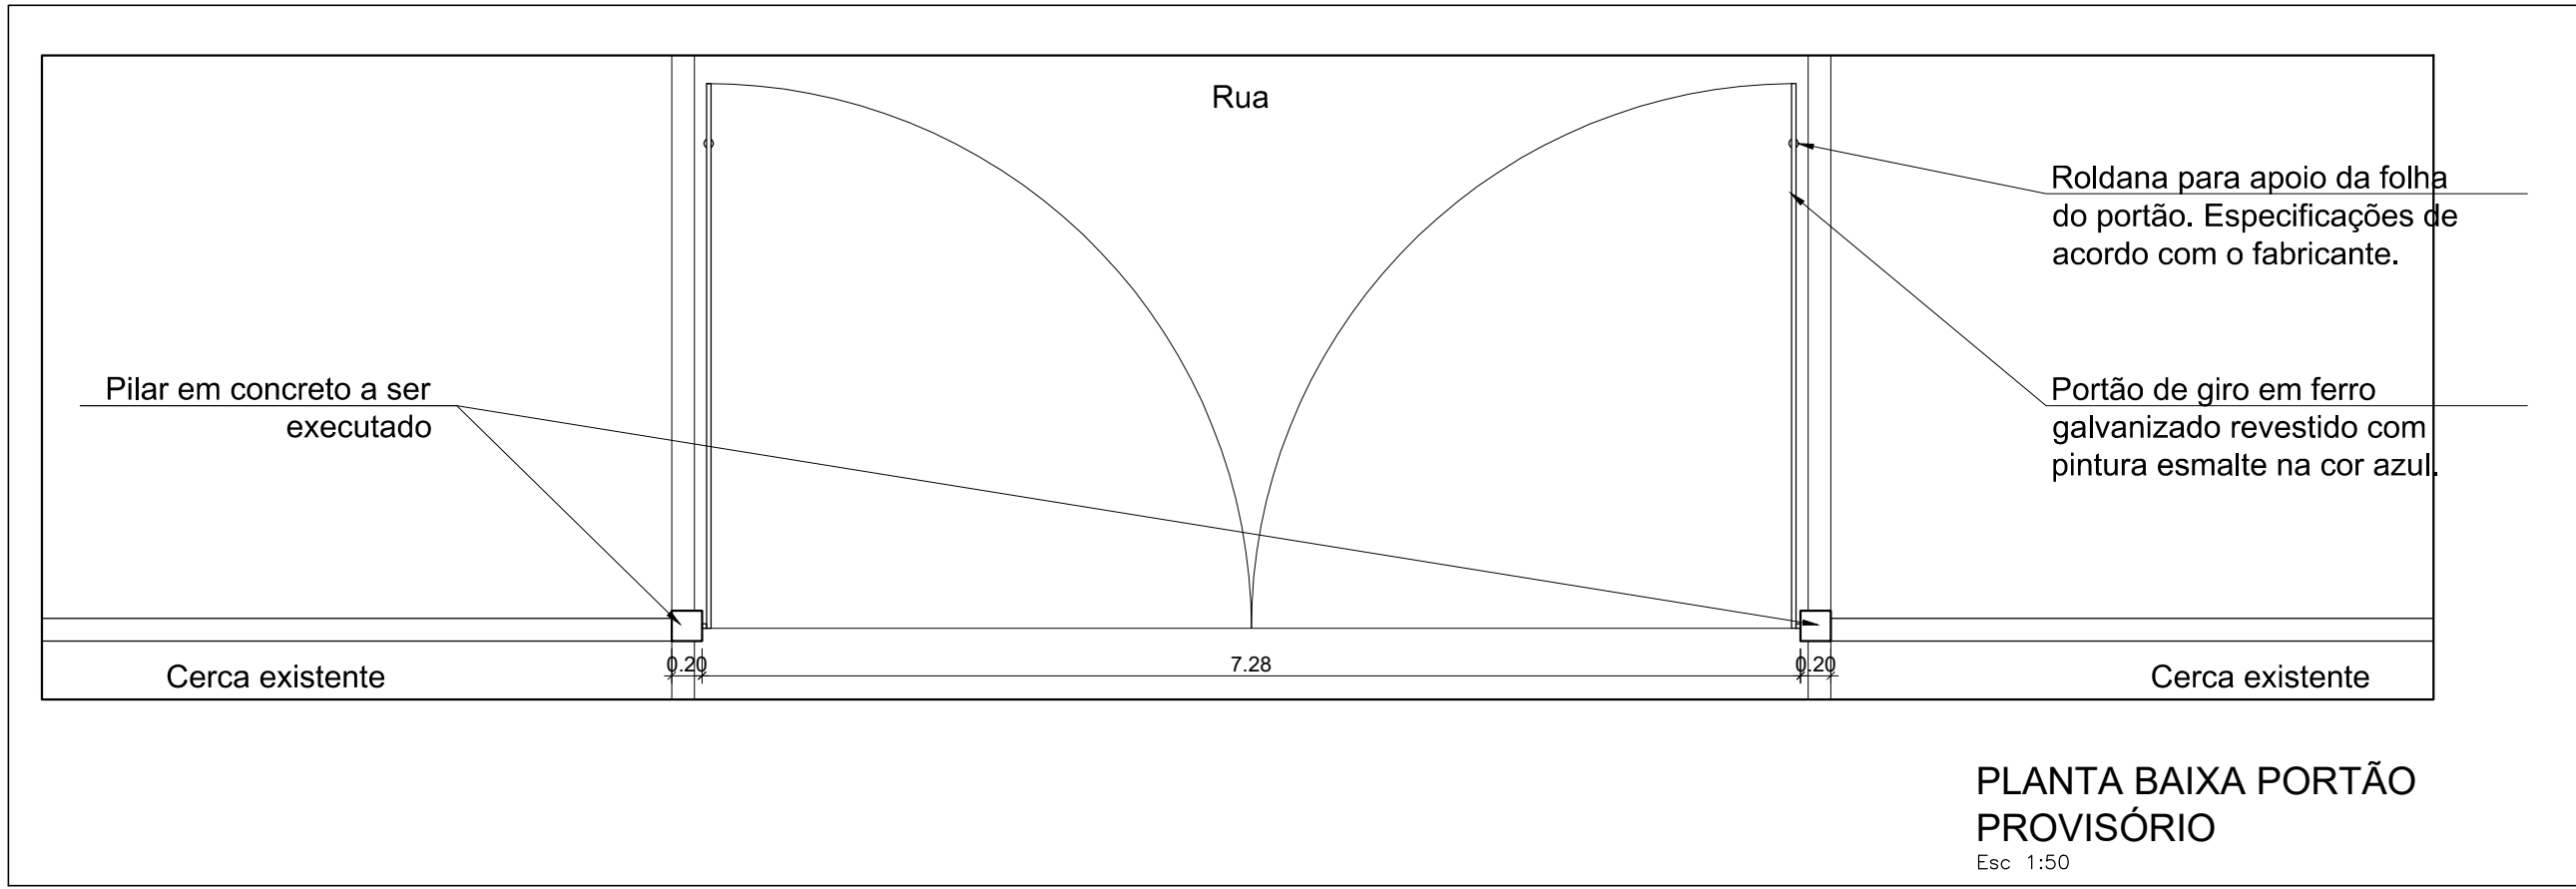
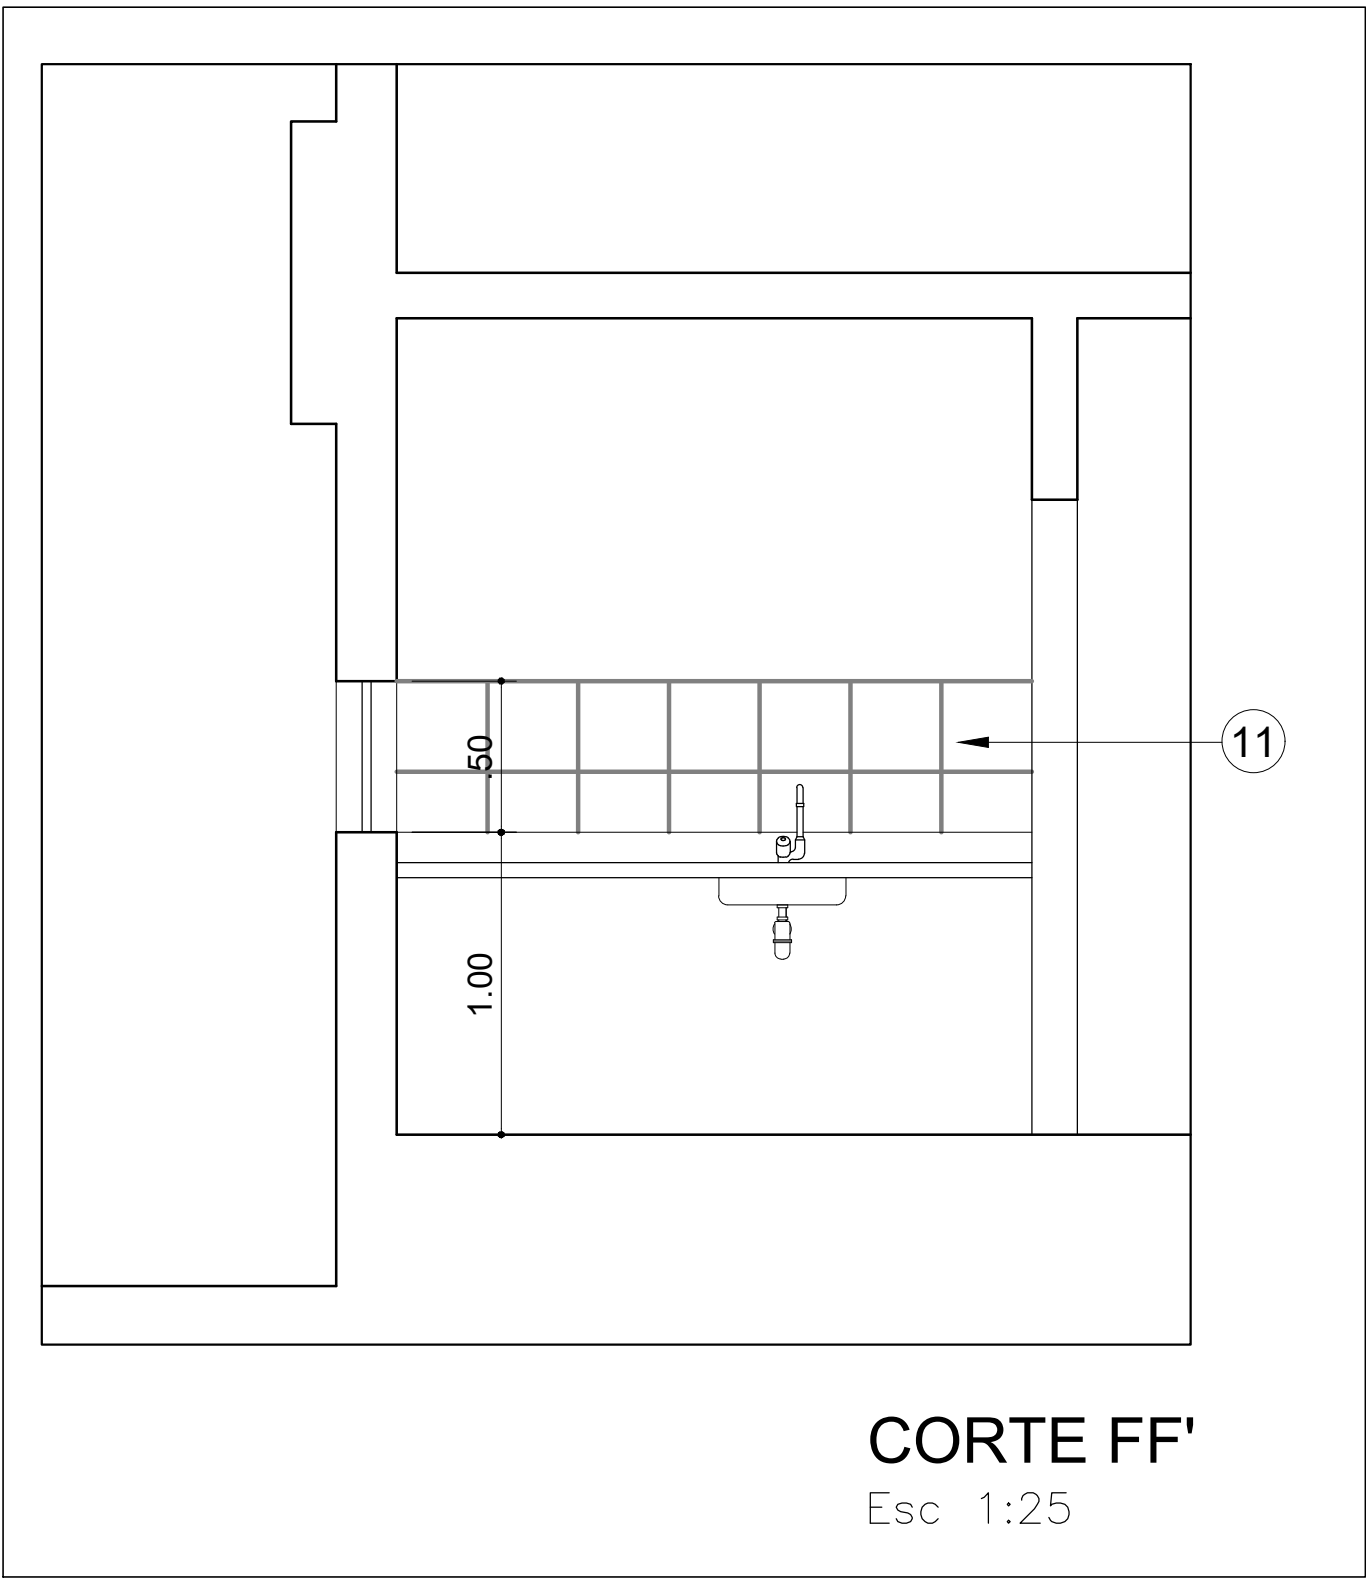
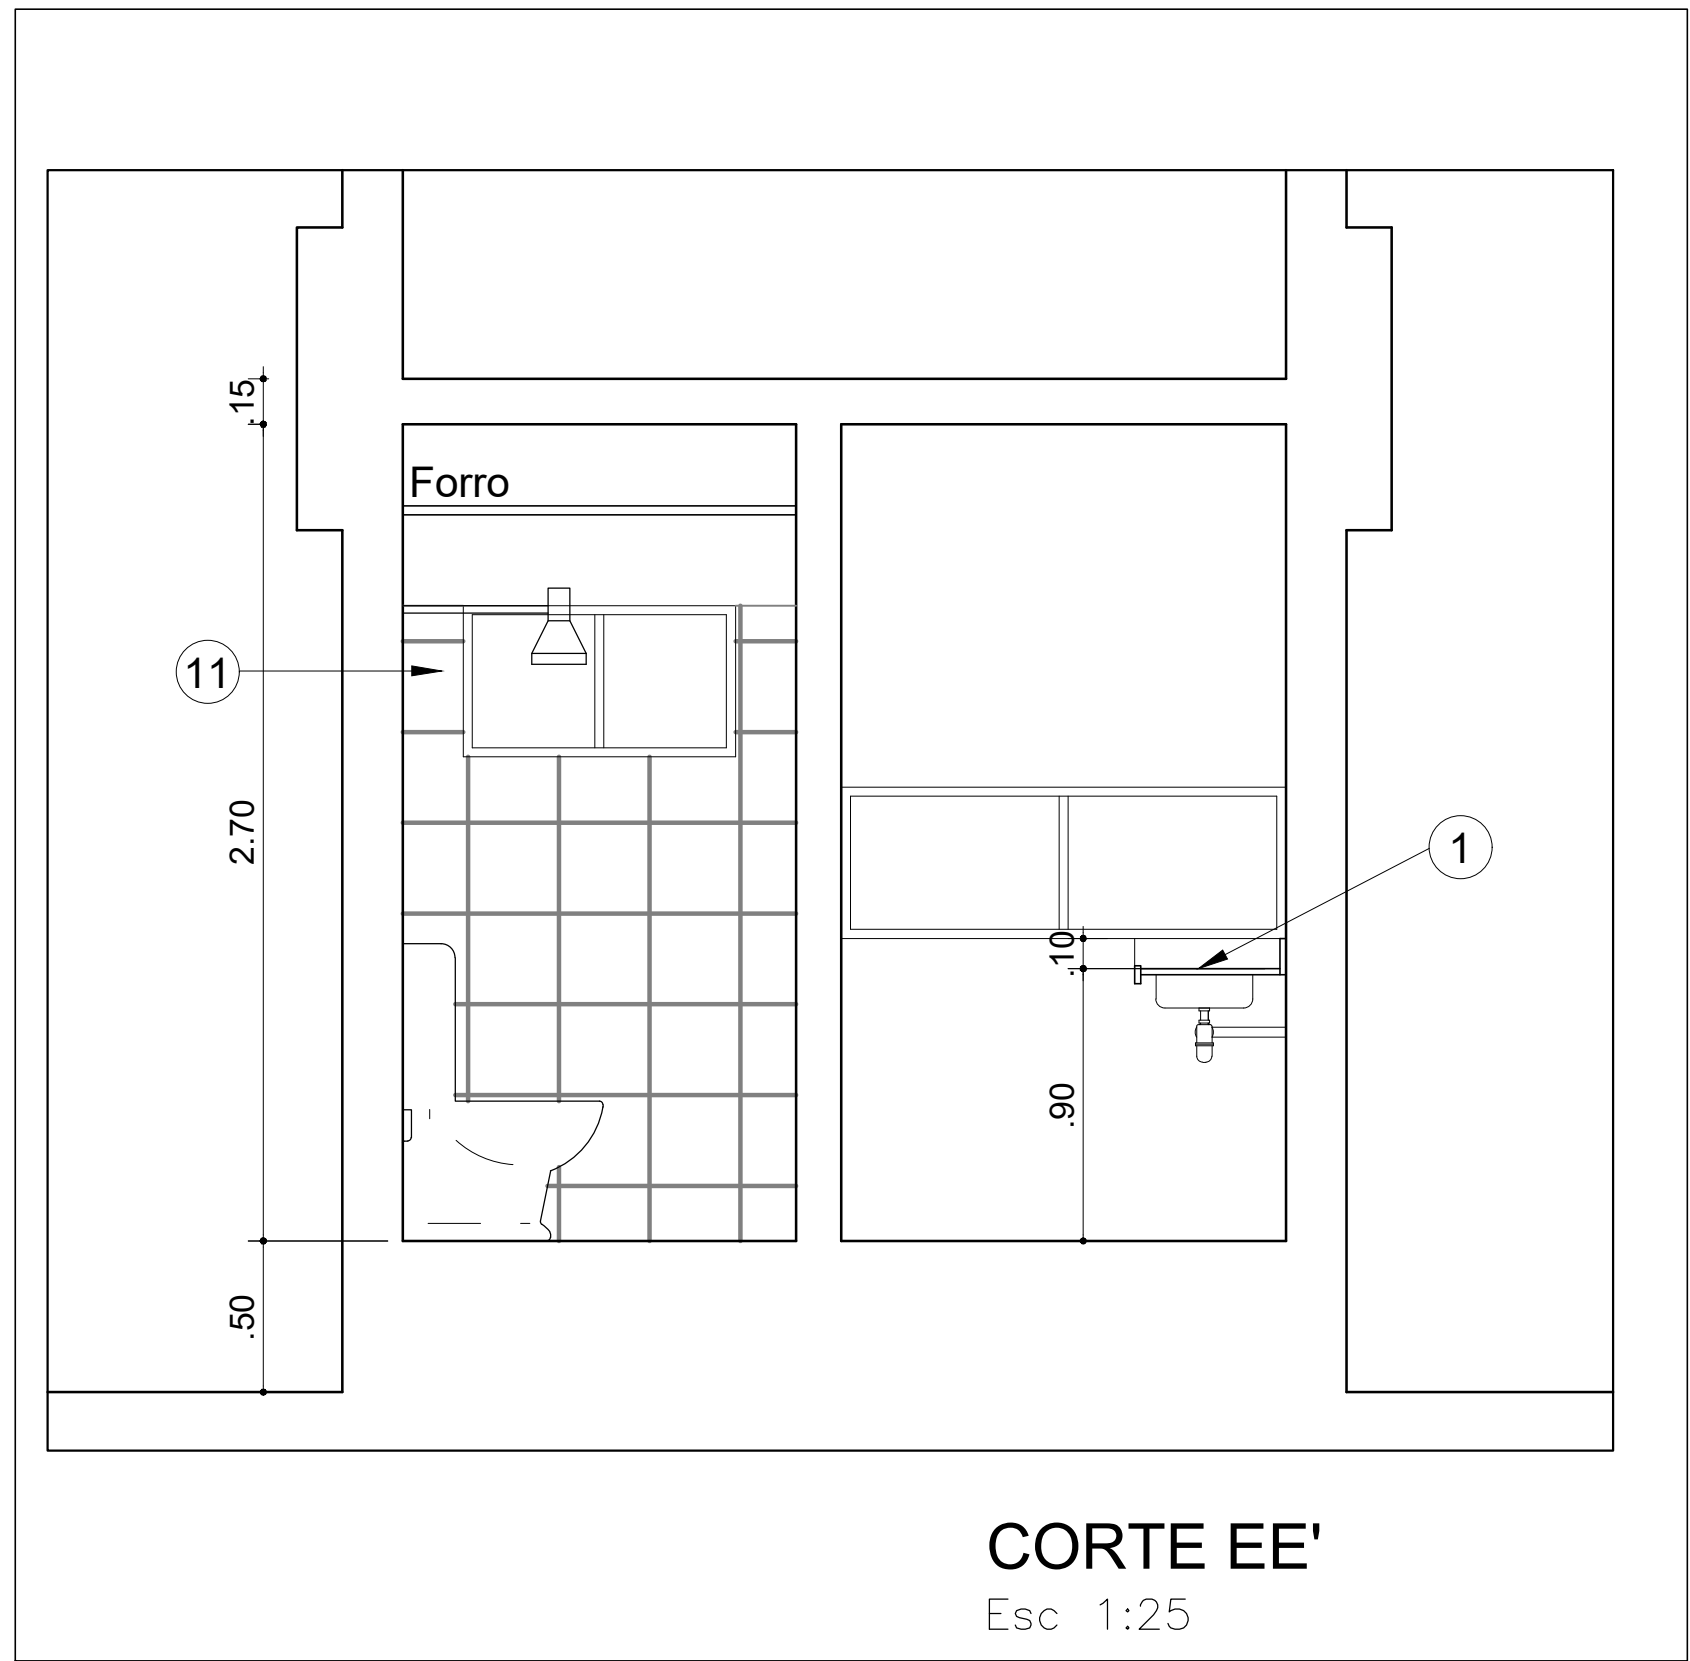
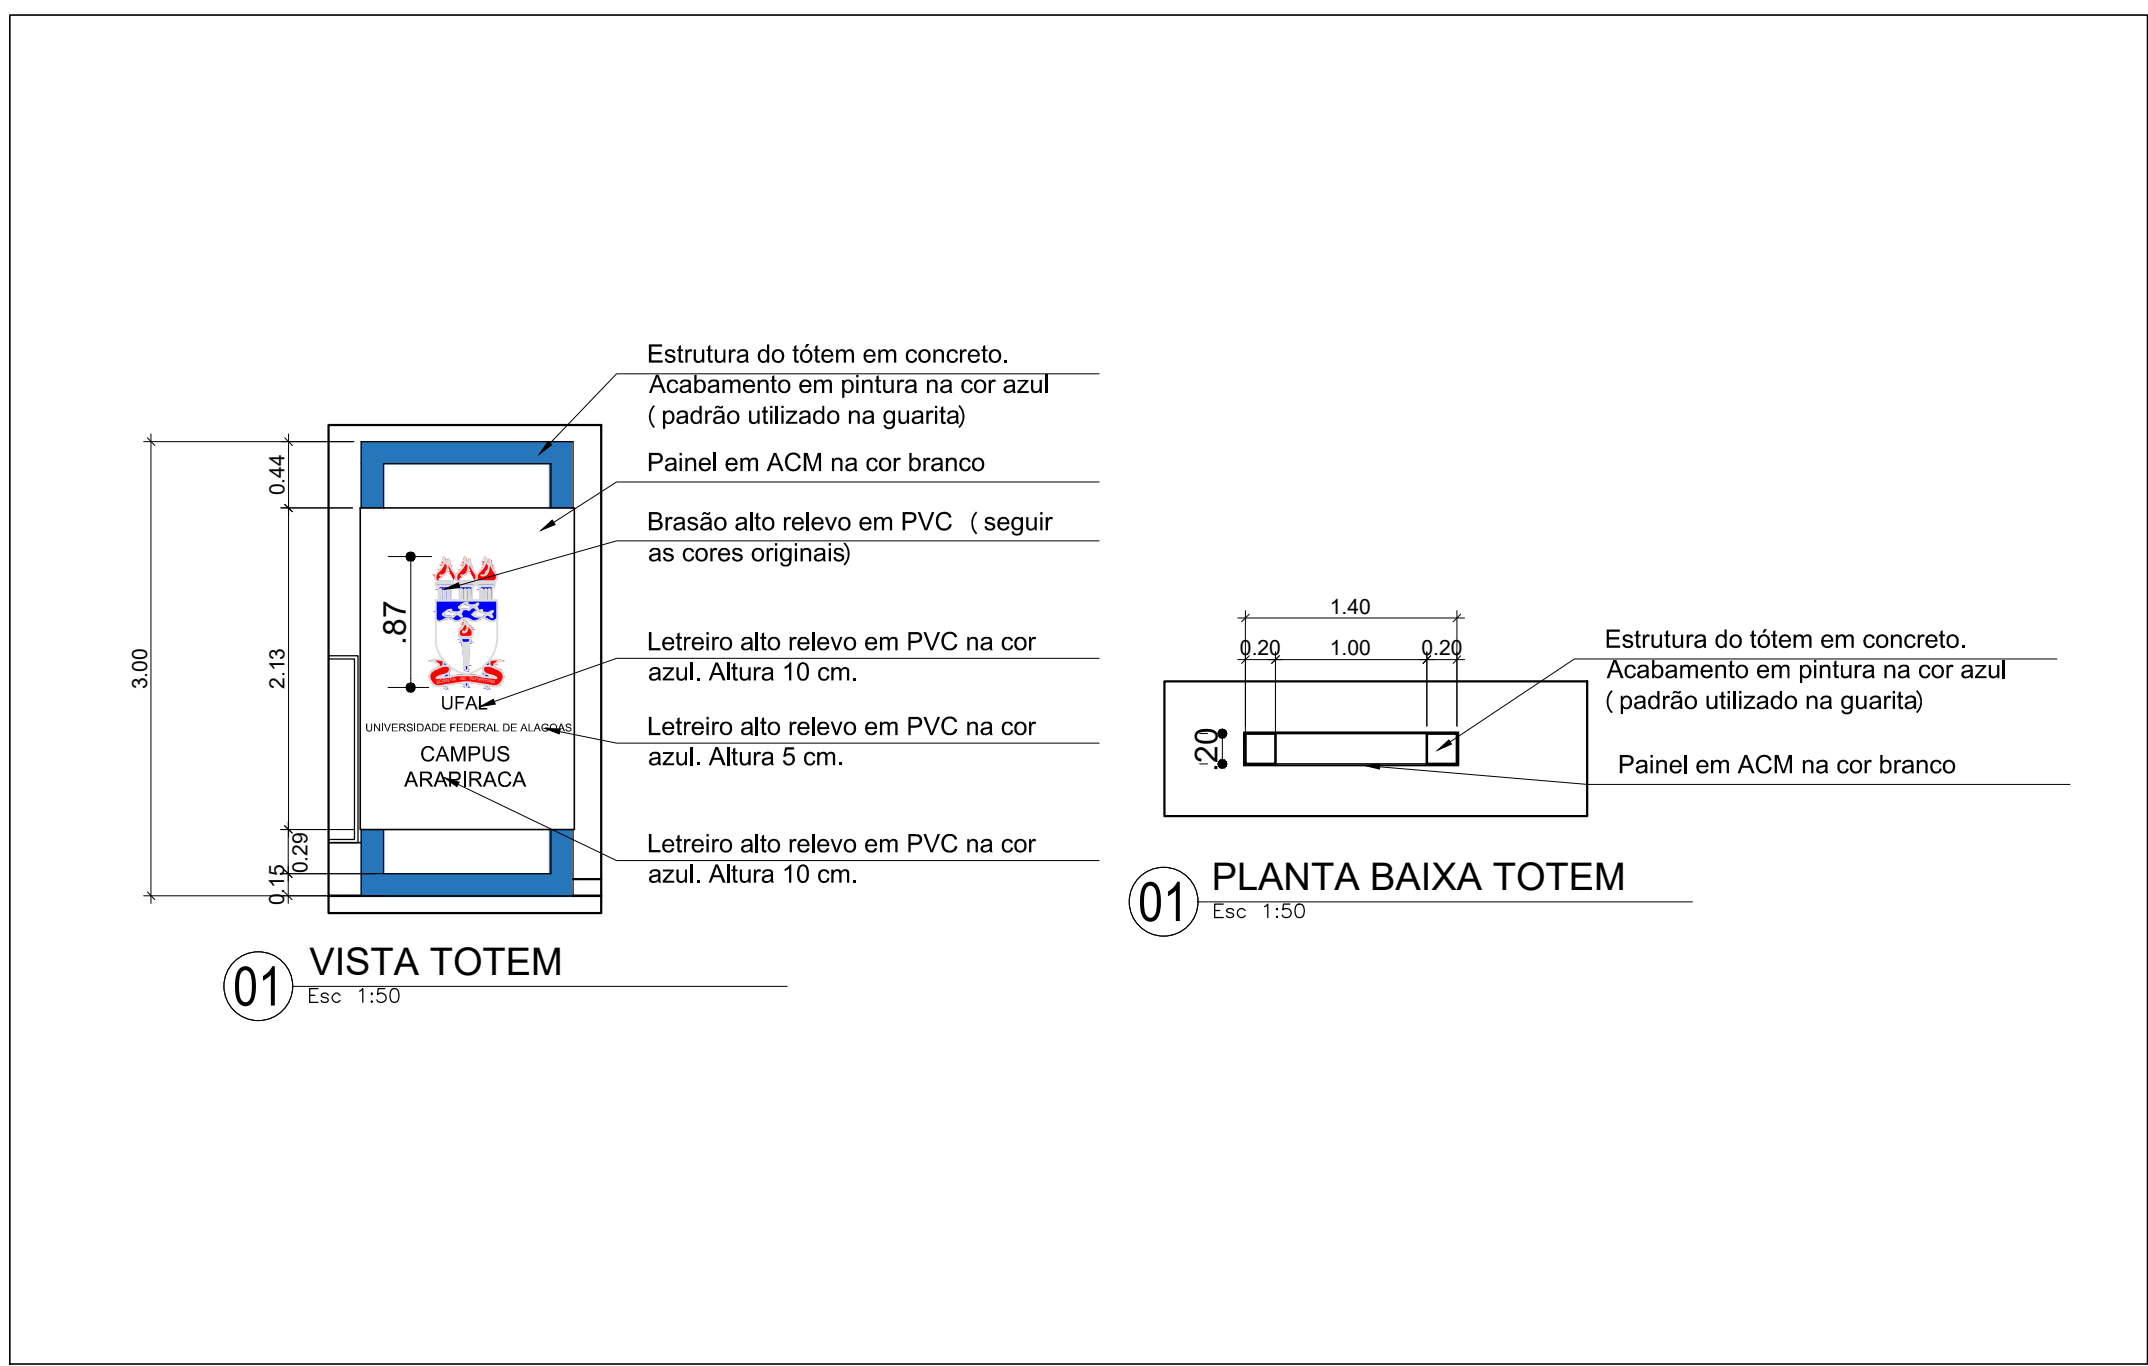
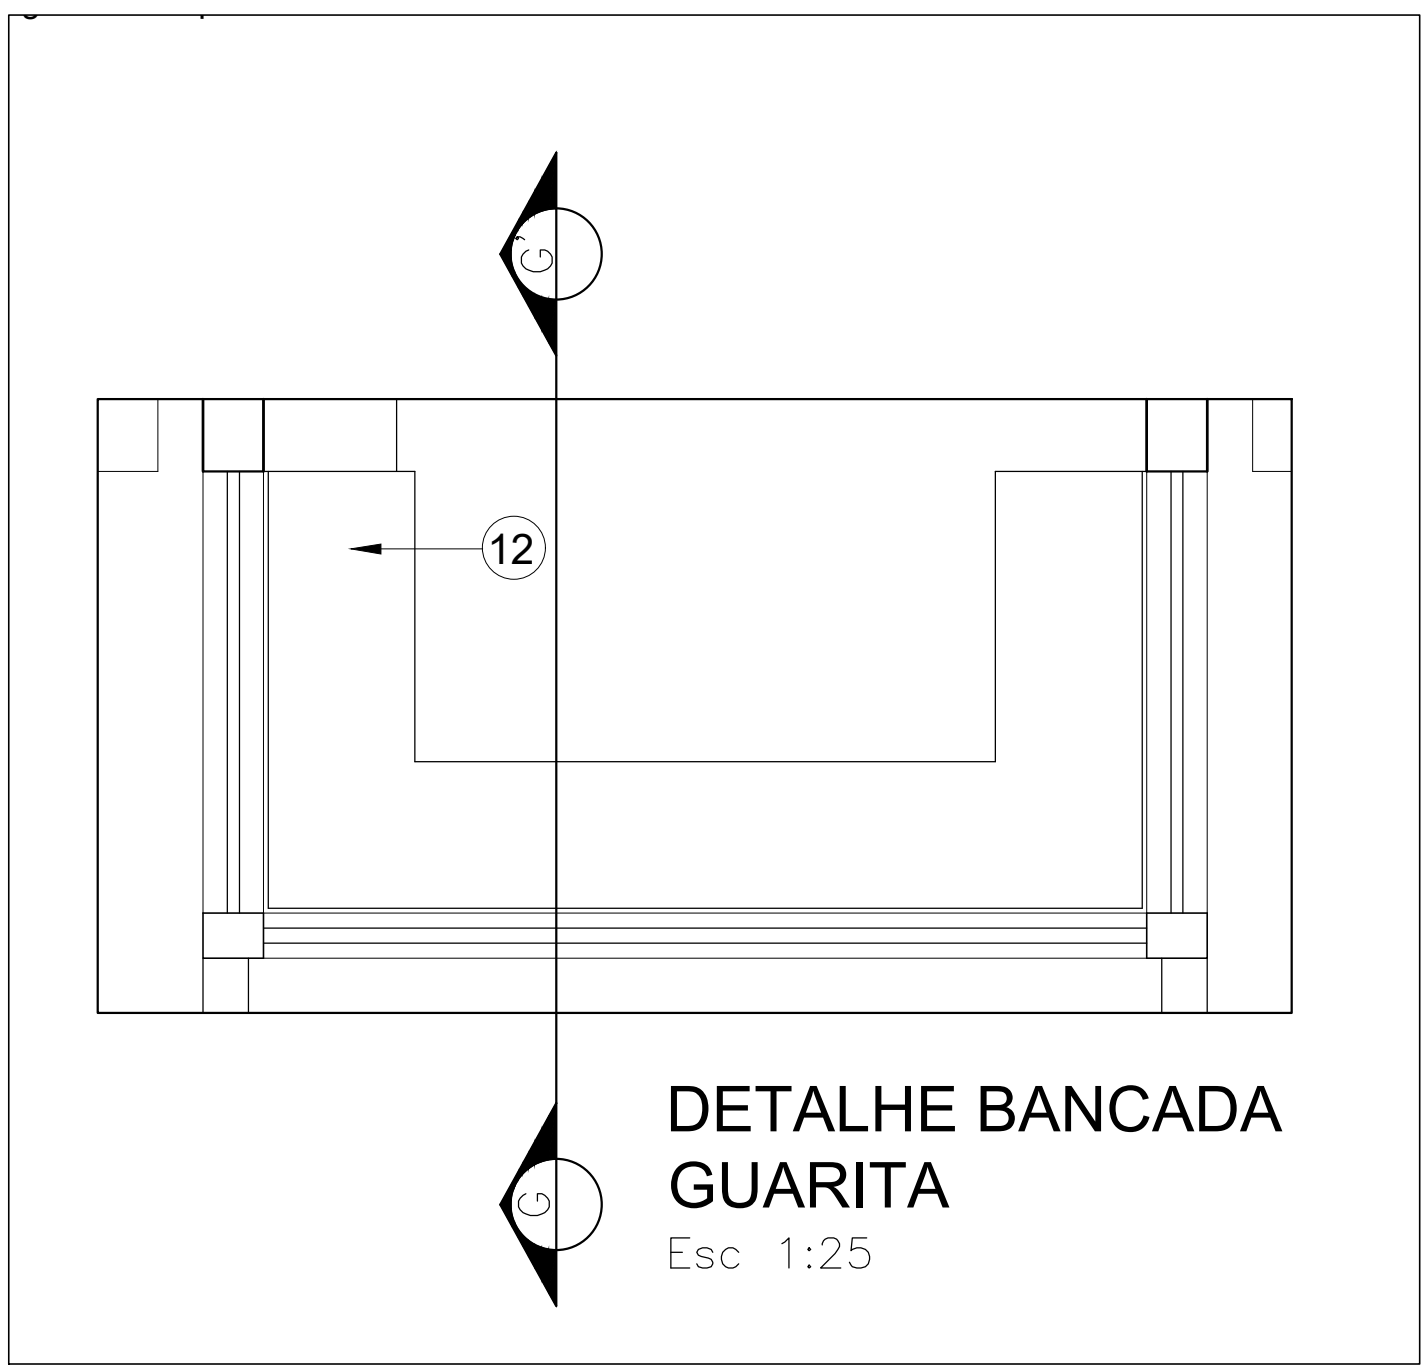
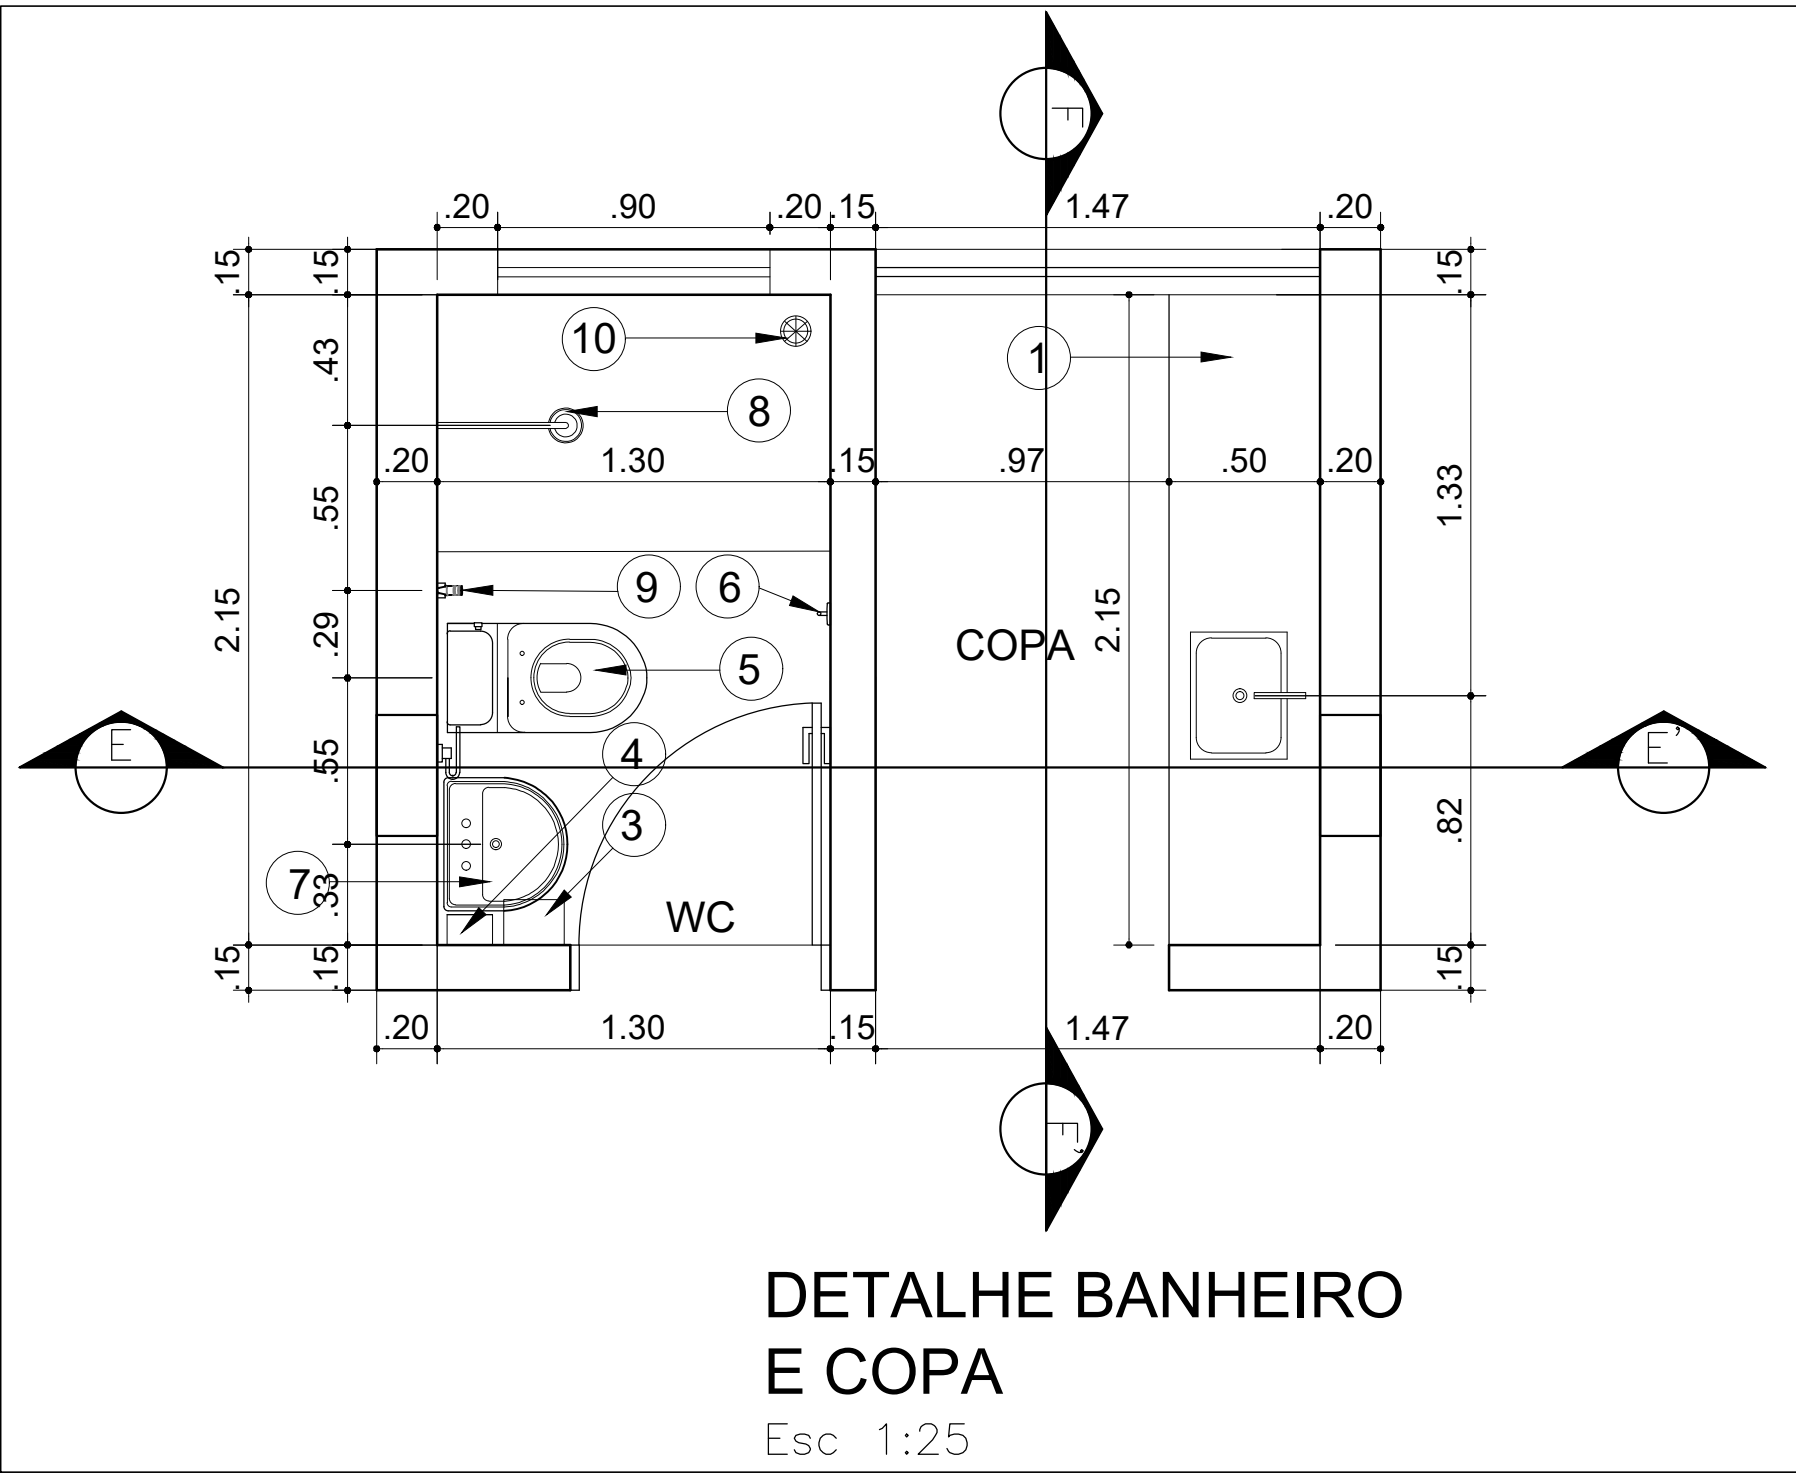
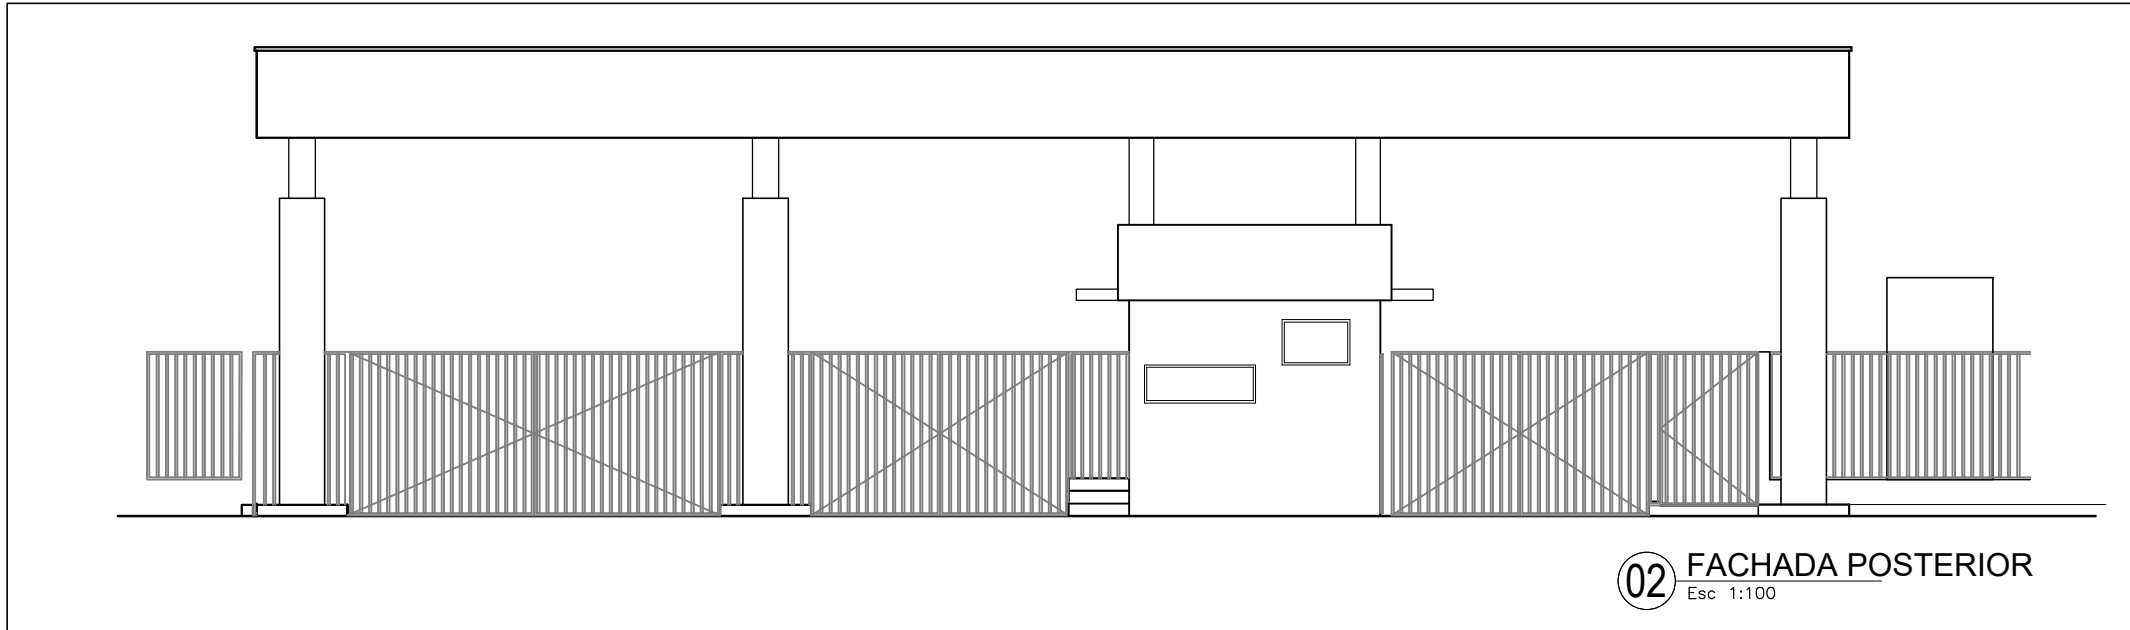
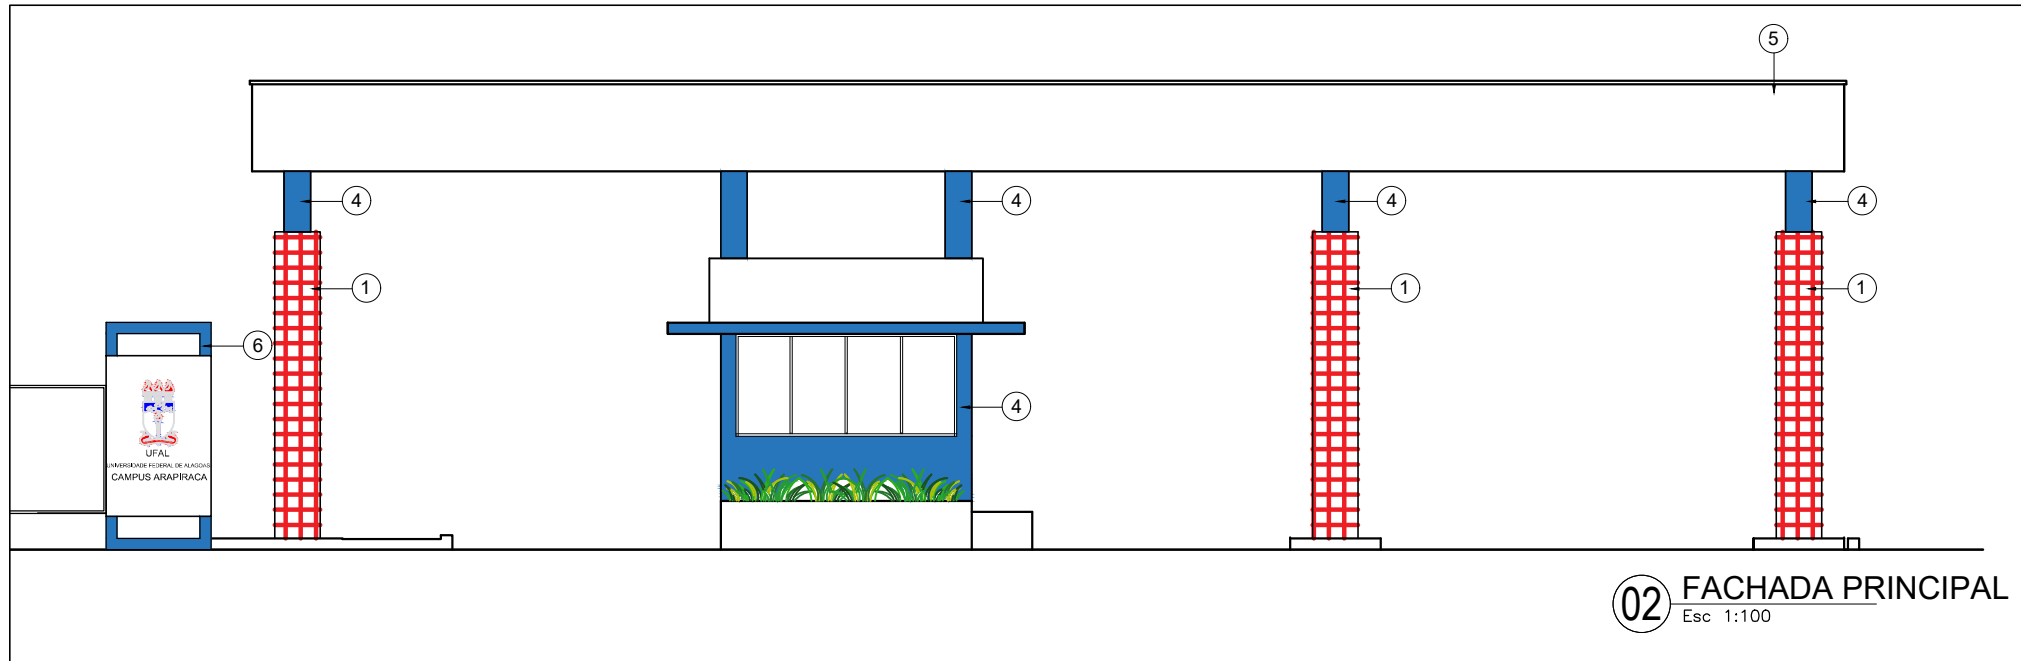


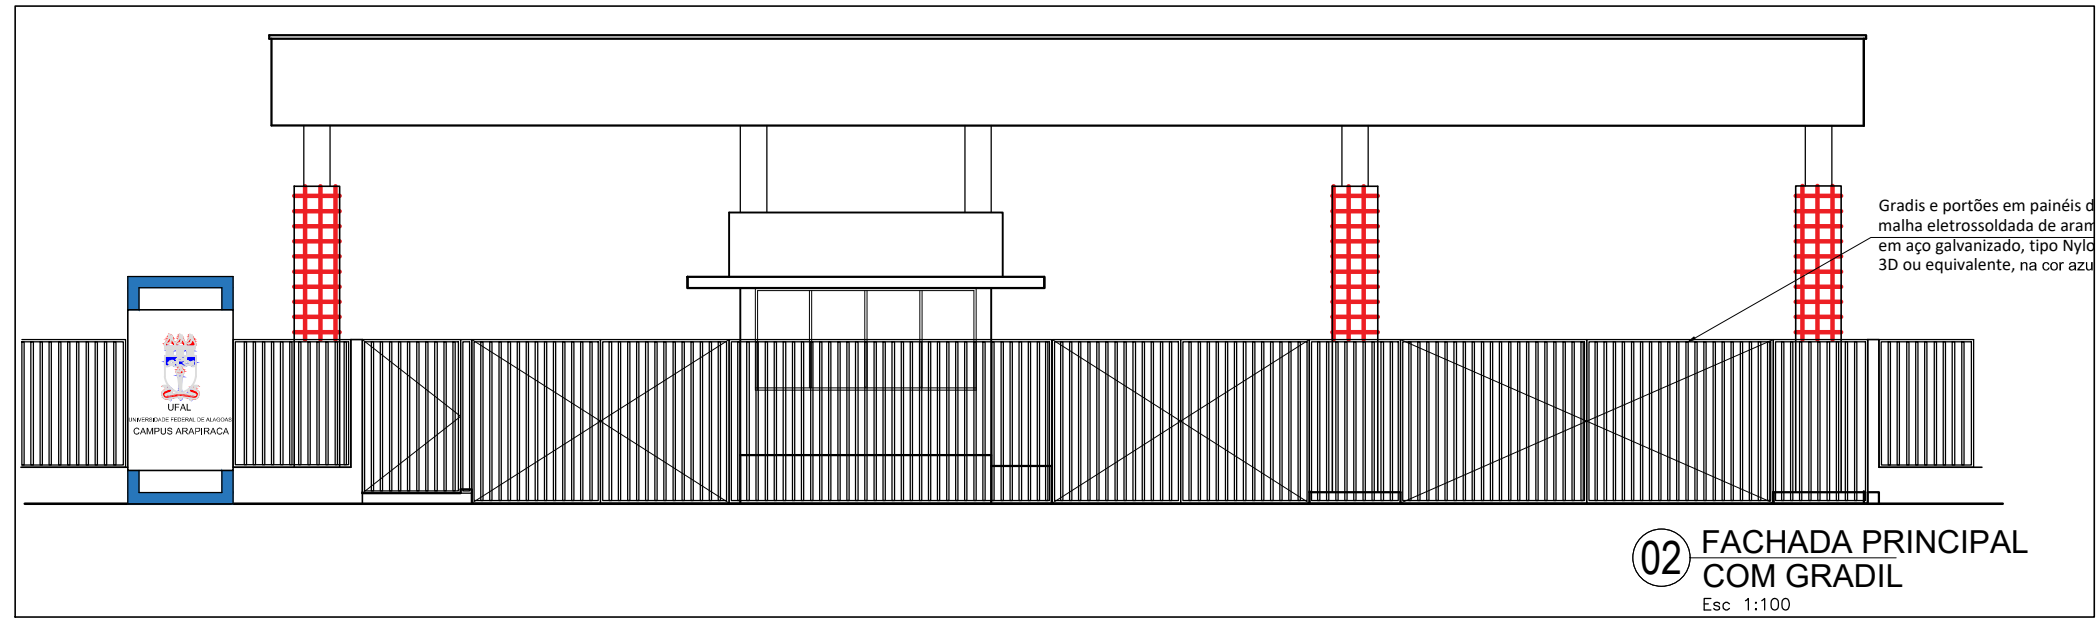

LEGENDA DETALHES

- 1 Bancada em granito do tipo verde ubatuba com rodapiê e testeira 7cm, cuba em inox (dimensões: 40 cm x 30 cm x 17 cm) e torneira em aço inox, de mesa, bica alta, 1/2 de volta. Prever rebaixo na bancada. Sifão em latão cromado, Corpo rígido, haste articulada, Ø de saída 38mm, Ø de entrada 1 1/2, com sistema de vedação por anéis plásticos ou borracha.
- 2 Suporte para papel higiênico em plástico acab. cromado.
- 3 Toalheiro em ABS retangular branco
- 4 Saboneteira em ABS para sabonete líquido
- 5 Bacia sanitária com caixa de desc. acoplada duplo fluxo 3/6its. acionamento por alavanca, em louça na cor branca, com assento na altura máxima de 46 cm.
- 6 Cabide tipo gancho em polipireno perfurado na alvenaria. Suportar 3kg.
- 7 Lavatório suspenso em louça na cor branca, dimensões aproximadas 0.42 x 0.345m
- 8 Chuveiro plástico na cor branco com ducha manual e controle de fluxo na ducha manual
- 9 Ducha higiênica em aço inox, acabamento cromado
- 10 Ralo sifonado em aço inox
- 11 Revestimento cerâmico 30x30cm na cor branco, PEI4.
- 12 Bancada em granito do tipo verde ubatuba com rodapiê 25cm.

LEGENDA ESQUEMA ELÉTRICO E LUMINOTÉCNICO

➤ Ponto de tomada média (2P + T), altura indicada em projeto.

➤ Interruptor de uma seção a ser instalado, altura de 100 cm

Obs.: Manter a infraestrutura existente para instalação da rede de câmeras de segurança.

Ar condicionado Split. Potência indicada em projeto. As unidades evaporadoras devem ser localizadas conforme projeto. Os drenos devem ser embutidos e interligados nas instalações hidrossanitárias ou caixa de brita no piso, não sendo admitido instalações aparentes nas fachadas. As condensadoras devem ser instaladas sobre a laje a guarita.

Guarita
Painel de led 24 e 6 W de sobrepôr: Fluxo luminoso ≥3600lm,
Temperatura de cor: 6500K
Vida Útil :15.000 horas

Luminária: de sobrepôr, formato quadrado.

Copa e banheiro
Painel de led 22 W de sobrepôr: Fluxo luminoso ≥3200lm
Temp. cor 6500K
Vida útil: 20000 horas


Luminária: de sobrepôr formato quadrado

Coberta principal
Painel de led 32 W de sobrepôr: Fluxo luminoso ≥3200lm
Temp. cor 6500K
Vida útil: 20000 horas

Luminária: de sobrepôr formato quadrado

Refletor de LED 50w, corpo em alumínio cinza

ATENÇÃO: Conferir cotas na obra.
Conferir caderno de especificações.

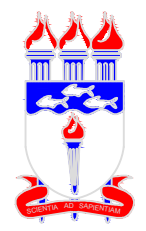

UNIVERSIDADE FEDERAL DE ALAGOAS - UFAL
SUPERINTENDÊNCIA DE INFRAESTRUTURA - SINFR

GUARITA CAMPUS ARAPIRACA

AUTOR: Marise Carvalho

CAU: A4658-1

FACHADAS/ DETALHES/ ESQUEMA ELÉTRICO E LUMINOTÉCNICO

RESENHO: MARLISE CARVALHO

DATA:

OUT.2025

ESCALA DE IMPRESSÃO:

1/100

2/2