


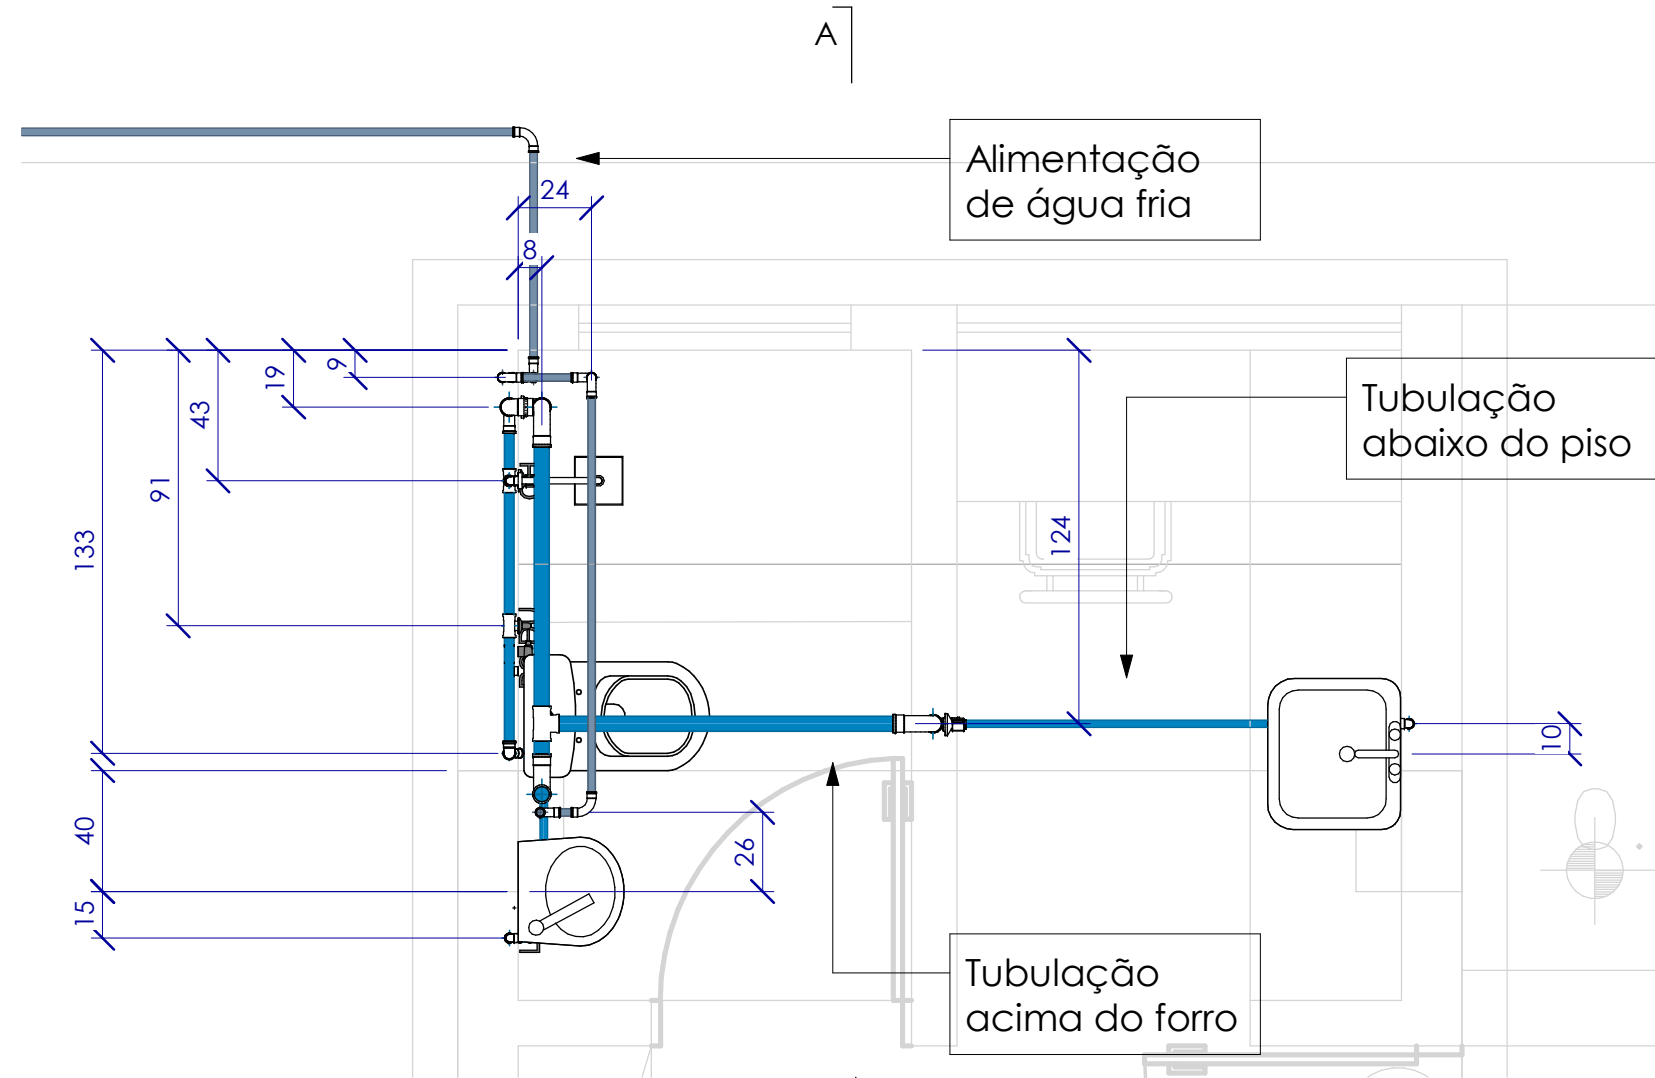


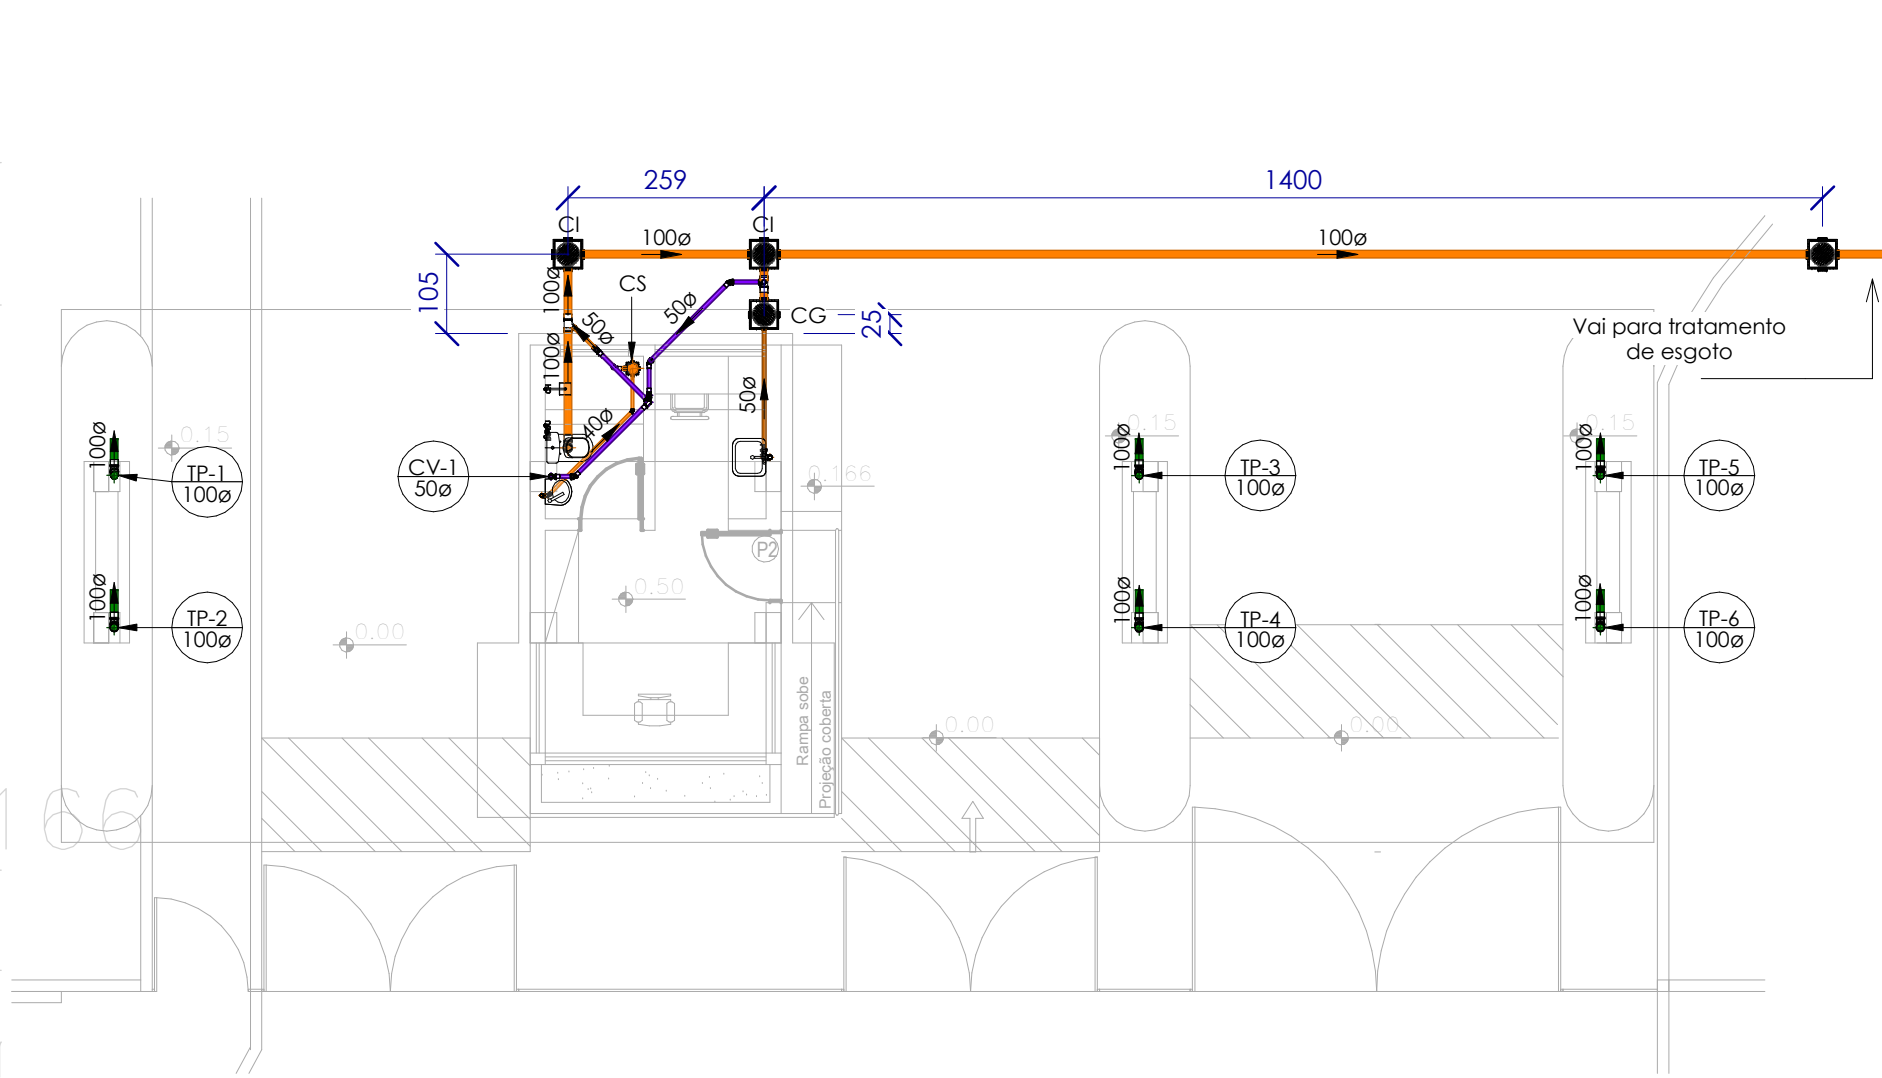

Planta Baixa Térreo- HID
1 : 25


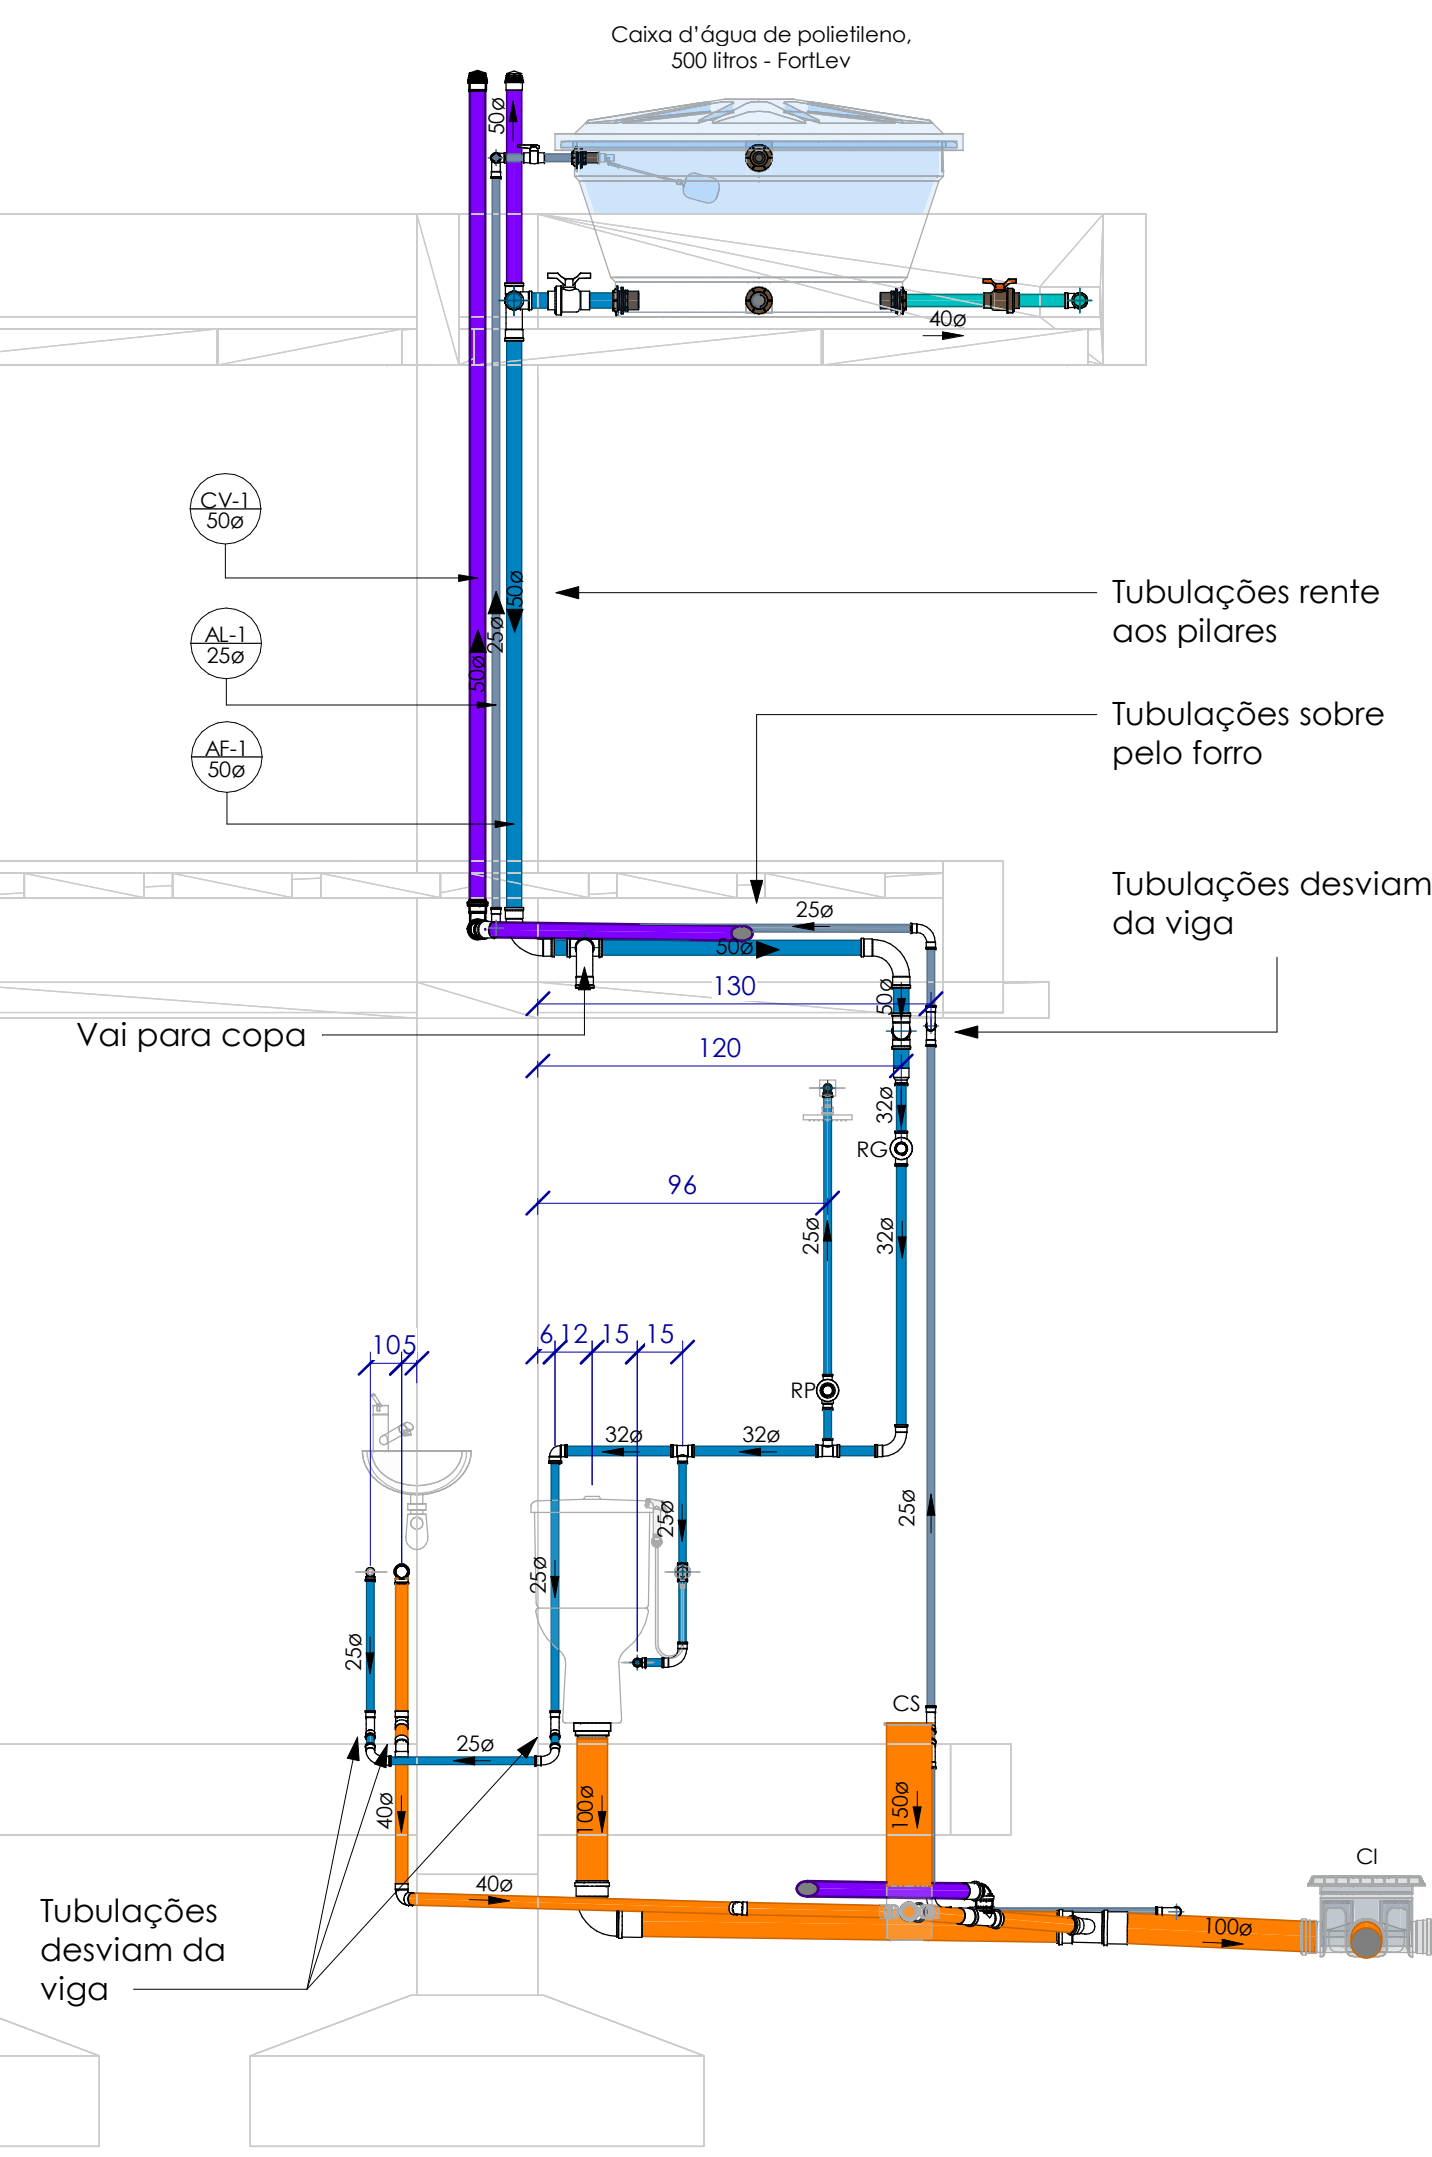


Planta Baixa Térreo - SAN + PLU
1 : 100

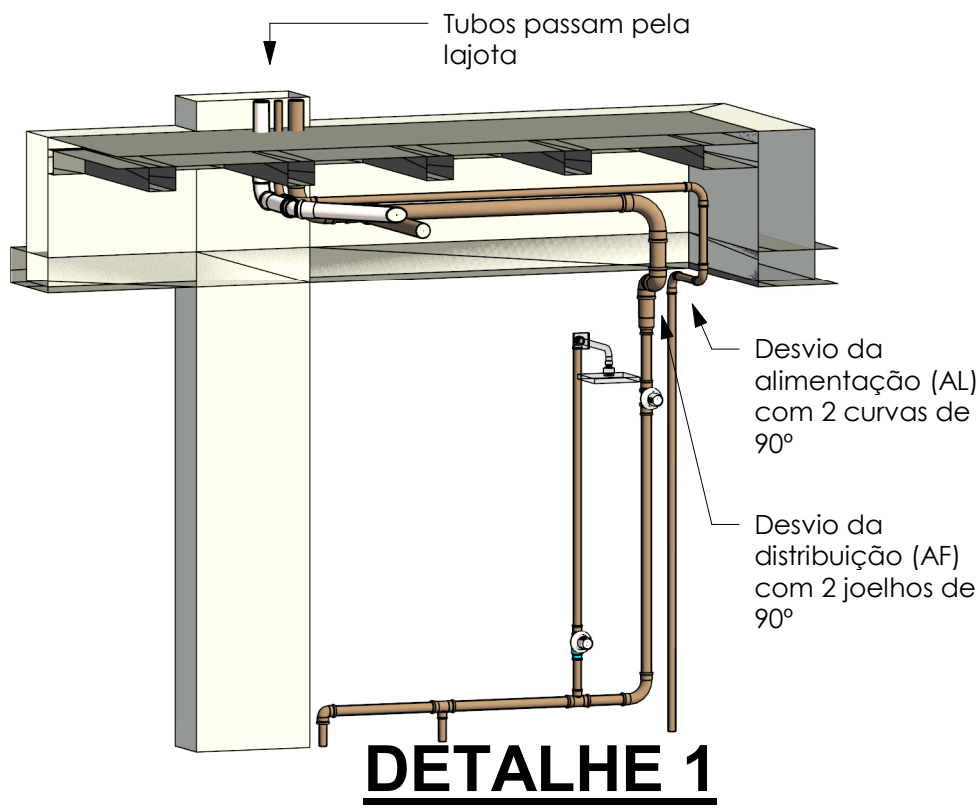

Corte AA - Detalhamento Banheiro
1 : 25

3D - BANHEIRO

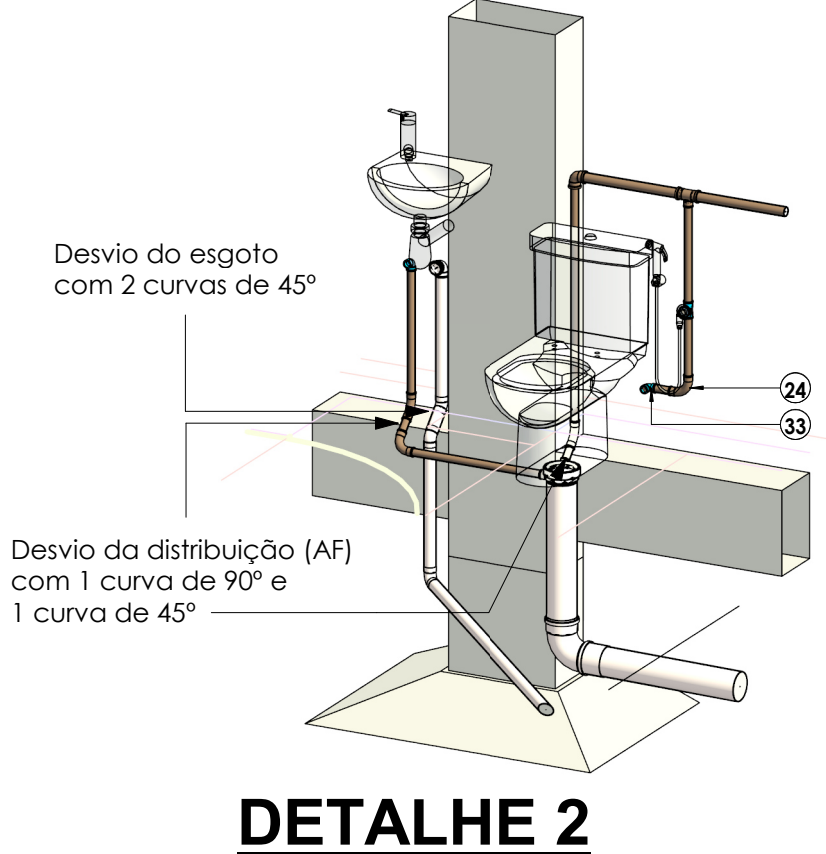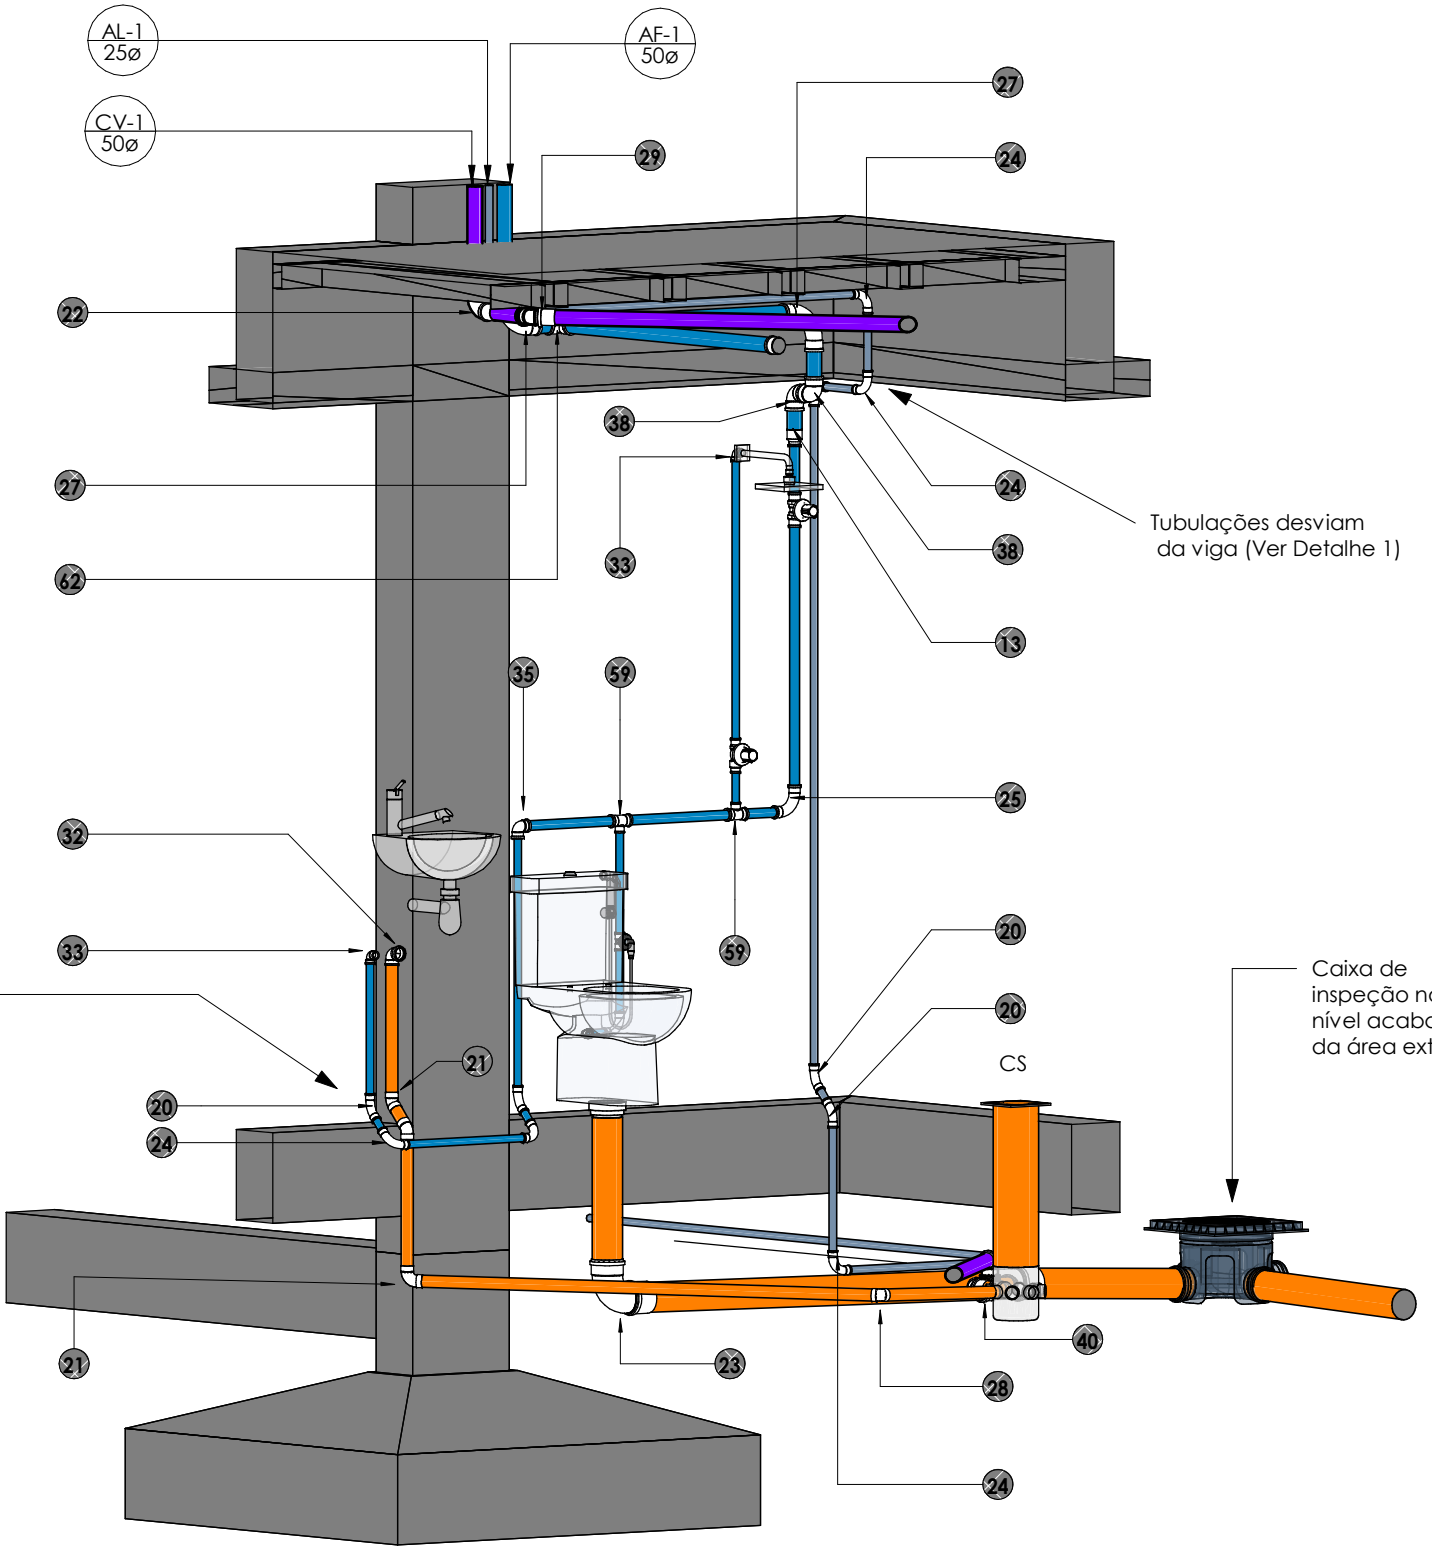

Conexões	
POS.	Descrição do Material
1	Adaptador para Saída de Vaso Sanitário, DN100mm, de PVC Rígido Branco Série Normal, conforme NBR 5688
2	Adaptador Soldável com Anel para Caixa d'Água 25mm, PVC Marrom, FortLev
3	Adaptador Soldável com Anel para Caixa d'Água 40mm, PVC Marrom, FortLev
4	Adaptador Soldável com Anel para Caixa d'Água 50mm, PVC Marrom, FortLev
5	Adaptador Soldável Curto com Bolsa e Rosca, DN25x3/4", PVC Marrom Soldável, conforme NBR 5648
6	Adaptador Soldável Curto com Bolsa e Rosca, DN32x1", PVC Marrom Soldável, conforme NBR 5648
7	Anel de Borracha, DN50mm, para linha de PVC Rígido Branco Série Normal, conforme NBR 5688
9	Anel de Borracha, DN100mm, para linha de PVC Rígido Branco Série Normal, conforme NBR 5688
10	Anel de Borracha, DN100mm, para linha de PVC Rígido Série R (Reforçada), conforme NBR 5688
12	Bucha de Redução Curta, DN32x25mm, PVC Marrom Soldável, conforme NBR 5648
13	Bucha de Redução Soldável Longa 50x32mm, PVC Marrom, Água Fria - TIGRE
14	Caixa de Gordura, em PVC, DN100mm, capacidade 18 litros, conforme NBR 8160
15	Caixa de Inspeção em PVC, DN100mm, conforme NBR 8160
16	Caixa d'água de polietileno, 500 litros - FortLev
17	Caixa Sifonada Montada com Grelha e Porta Grelha Quadrados Brancos 150x150x50mm, 7 Entradas, Esgoto
20	Curva 45° Soldável 25mm, PVC Marrom, Água Fria - TIGRE
21	Curva 90° Curta, DN40mm, de PVC Rígido Branco Série Normal, conforme NBR 5688
22	Curva 90° Curta, DN50mm, de PVC Rígido Branco Série Normal, conforme NBR 5688
23	Curva 90° Curta, DN100mm, de PVC Rígido Branco Série Normal, conforme NBR 5688
24	Curva 90° Soldável 25mm, PVC Marrom, Água Fria - TIGRE
25	Curva 90° Soldável 32mm, PVC Marrom, Água Fria - TIGRE
27	Curva 90° Soldável 50mm, PVC Marrom, Água Fria - TIGRE
28	Joelho 45°, DN40mm, de PVC Rígido Branco Série Normal, conforme NBR 5688
29	Joelho 45°, DN50mm, de PVC Rígido Branco Série Normal, conforme NBR 5688
31	Joelho 45°, DN100mm, de PVC Rígido Série R (Reforçada), conforme NBR 5688

Conexões	
POS.	Descrição do Material
32	Joelho 90° com anel, DN40mm, de PVC Rígido Branco Série Normal, conforme NBR 5688
33	Joelho 90° com Bucha de Latão, DN25x1/2", Linha PVC Marrom Soldável, conforme NBR 5648
34	Joelho 90° com Bucha de Latão, DN25x3/4", Linha PVC Marrom Soldável, conforme NBR 5648
35	Joelho 90°, DN32mm, PVC Marrom Soldável, conforme NBR 5648
37	Joelho 90°, DN50mm, de PVC Rígido Branco Série Normal, conforme NBR 5688
38	Joelho 90°, DN50mm, PVC Marrom Soldável, conforme NBR 5648
40	Junção 45° de Redução, DN100x50mm, de PVC Rígido Branco Série Normal, conforme NBR 5688
42	Junção 45°, DN50x50mm, de PVC Rígido Branco Série Normal, conforme NBR 5688
43	Luva Simples, DN50mm, de PVC Rígido Branco Série Normal, conforme NBR 5688
44	Luva Simples, DN100mm, de PVC Rígido Branco Série Normal, conforme NBR 5688
45	Luva Simples, DN100mm, de PVC Rígido Série R (Reforçada), conforme NBR 5688
47	Luva Soldável com Bucha de Latão, DN25x3/4", na cor azul, Linha PVC Marrom Soldável, conforme NBR 5648
48	Prolongador sem entrada DN300, Esgoto - TIGRE
49	Registro de Gaveta com acabamento, Água Fria, Ø1"
50	Registro de Pressão com acabamento, Água Fria, Ø3/4"
51	Registro Esfera VS Compacto Soldável 25mm
52	Registro Esfera VS Soldável DN40mm
53	Registro Esfera VS Soldável DN50mm
54	Terminal de Ventilação, DN50mm, de PVC Rígido Branco Série Normal, conforme NBR 5688
55	Tê 90° de Redução, DN100x50mm, de PVC Rígido Branco Série Normal, conforme NBR 5688
56	Tê 90°, DN50x50mm, de PVC Rígido Branco Série Normal, conforme NBR 5688
59	Tê de Redução, DN32x25mm, PVC Marrom Soldável, conforme NBR 5648
60	Tê, DN25mm, PVC Marrom Soldável, conforme NBR 5648
61	Tê, DN40mm, PVC Marrom Soldável, conforme NBR 5648
62	Tê, DN50mm, PVC Marrom Soldável, conforme NBR 5648

ALTURA DOS PONTOS	
PONTO DE ESGOTO	
Lavatório	50cm
Bacia Sanitária	piso
Pia / Copa	50cm
Máquina de Lavar	60cm
Tanque	40cm

ALTURA DOS PONTOS	
PONTO DE ÁGUA	
Lavatório Bancada	50cm
Lavatório Parede	100cm
Bacia Sanitária	20cm
Pia Bancada	50cm
Pia Parede	100cm
Máquina de Lavar	60cm
Tanque Bancada	60cm
Tanque Parede	100cm

TUBULAÇÃO	
Água Fria	
Alimentação	
Extravisor e Limpeza	
Pluvial	
Esgoto Sanitário	
Esgoto com Gordura	
Ventilação	

INCLINAÇÃO	
ESGOTO	
DIÂMETRO	DECLIVIDADE
<=75mm	2%
>=100mm	1%
VENTILAÇÃO ESGOTO	
DIÂMETRO	DECLIVIDADE
todos	1%
PLUVIAL	
DIÂMETRO	DECLIVIDADE
todos	mínimo 0,5% utilizar 1%

SÍMBOLOS	
AL	Alimentação / Entrada de Água
AF	Coluna Água Fria Potável
CV	Coluna Ventilação
TP	Tubo de Queda Pluvial
RG	Registro de Gaveta
RP	Registro de Pressão
RE	Registro Esfera

PEÇAS	
	Caixa de Gordura com Inspeção - CG
	Caixa de Inspeção Esgoto - CI
	Caixa Sifonada 150x150x50 - CS
	Sifão tipo copo

Documento assinado digitalmente
THIERS PEREIRA DE SOUZA
Data: 16/04/2024 11:57:33 -0300
Verifique em https://validar.it.gov.br

PROJETO GUARITA - CAMPUS ARAPIRACA

PROJETO HIDROSSANITÁRIO



Universidade Federal de Alagoas

RESPONSÁVEL TÉCNICO:		PROPRIETÁRIO:	
Thiers Pereira de Souza CREA:SE2718178396		Universidade Federal de Alagoas 24.464.109/0001-4	
DESCRIÇÃO:	PAVIMENTO:		HID + SAN FOLHA: 02
Térreo HID + SAN - WC1	Pavimento Térreo		
ENDEREÇO: Av. Manoel Severino Barbosa - Bom Sucesso, Arapiraca - AL, 57309-005			
ESCALA:	DATA:	REVISÃO:	
Como indicado	01/03/2026		0