




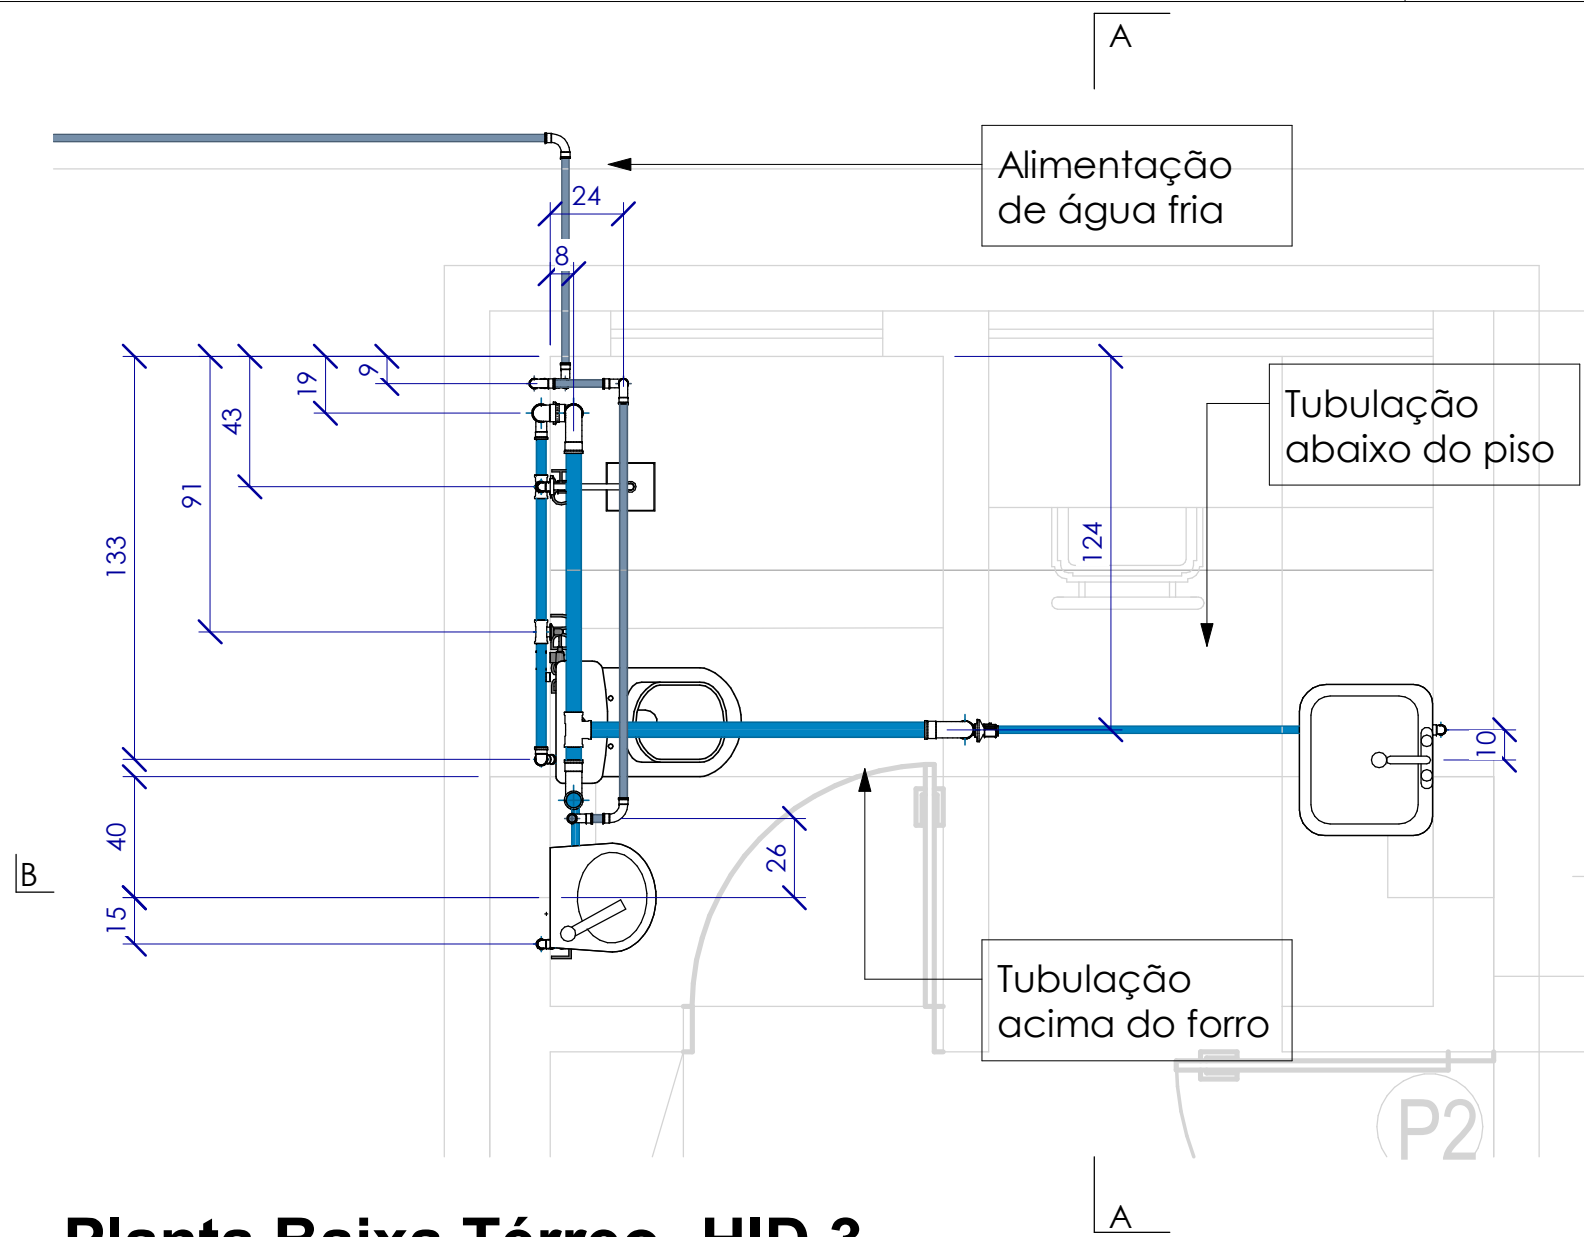


Planta Baixa Térreo- HID 3
1 : 25

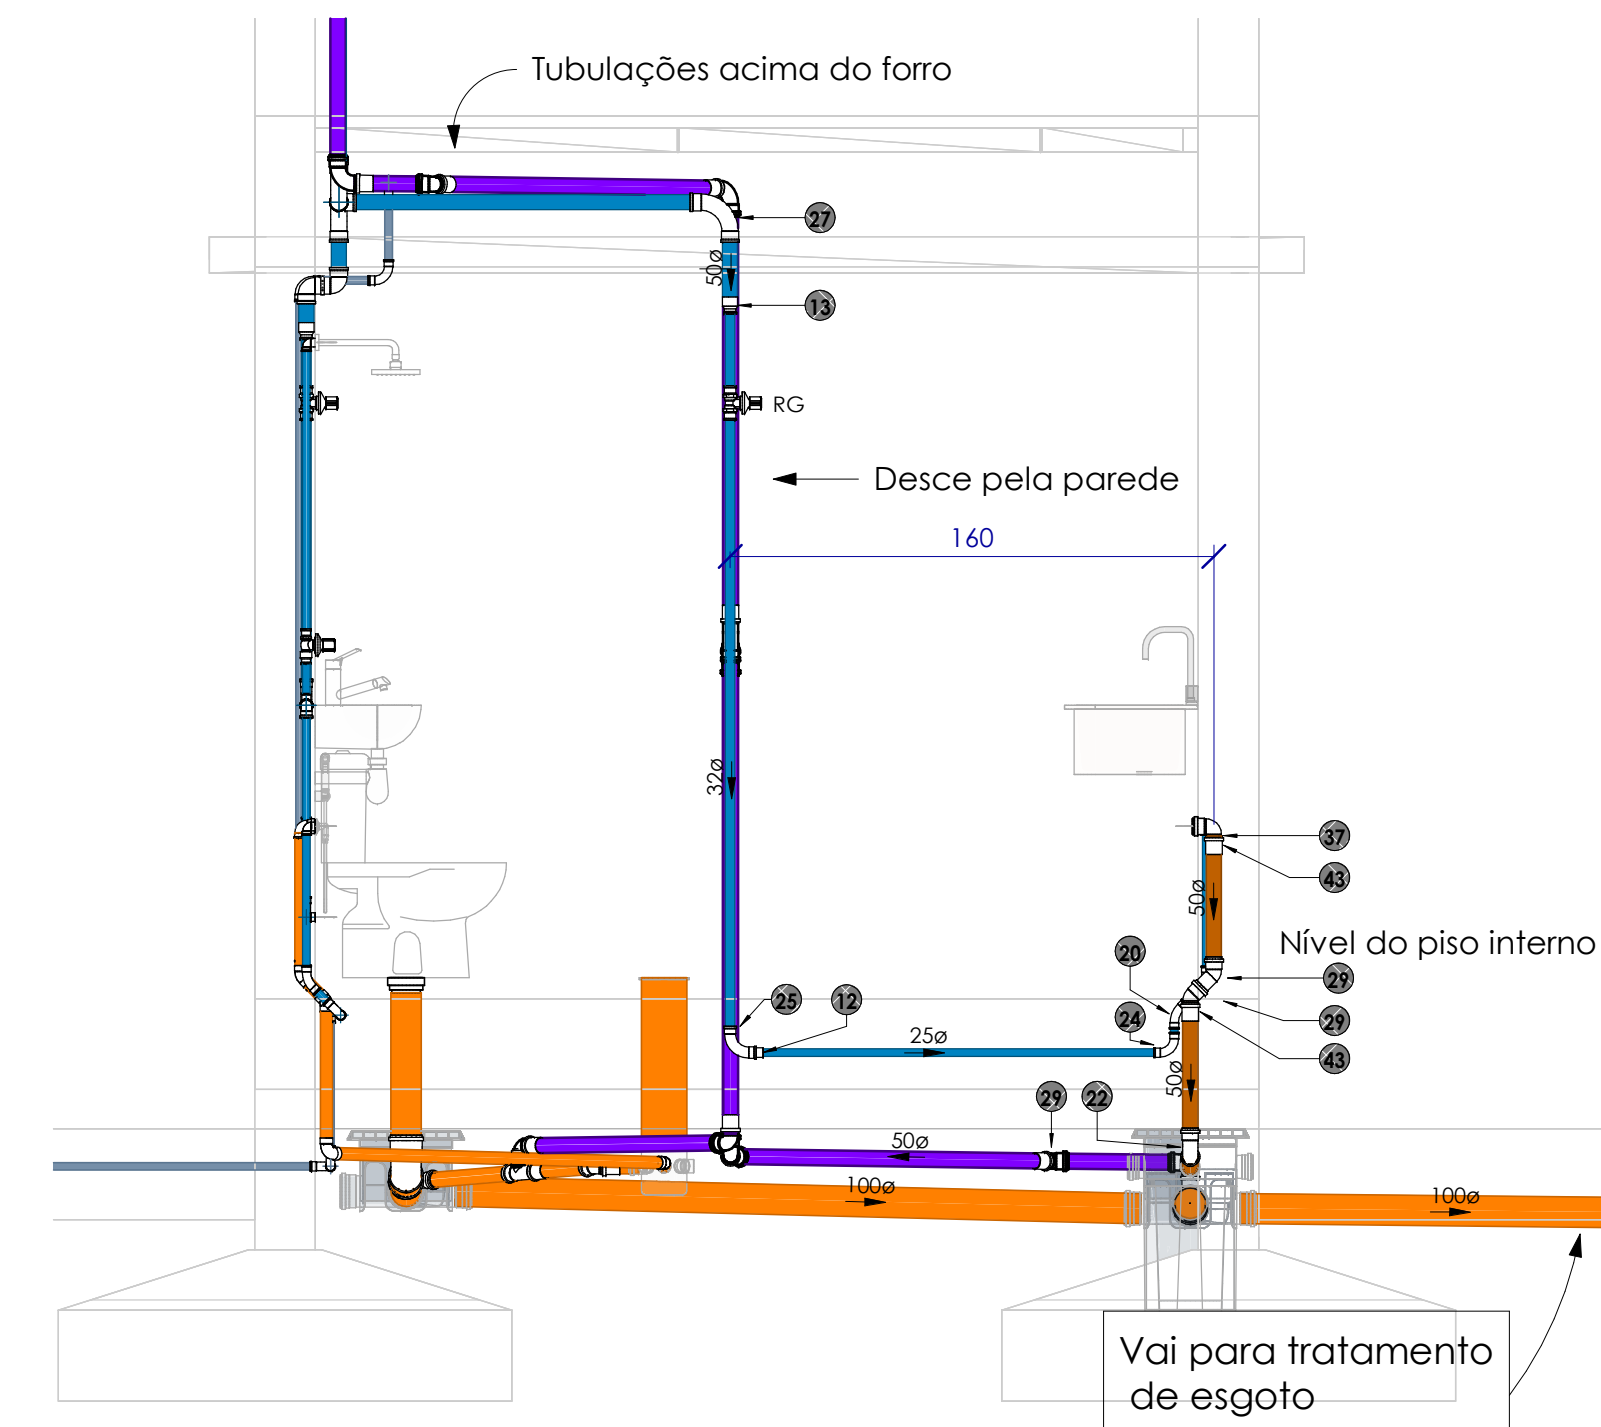


Corte BB Copa
1 : 25

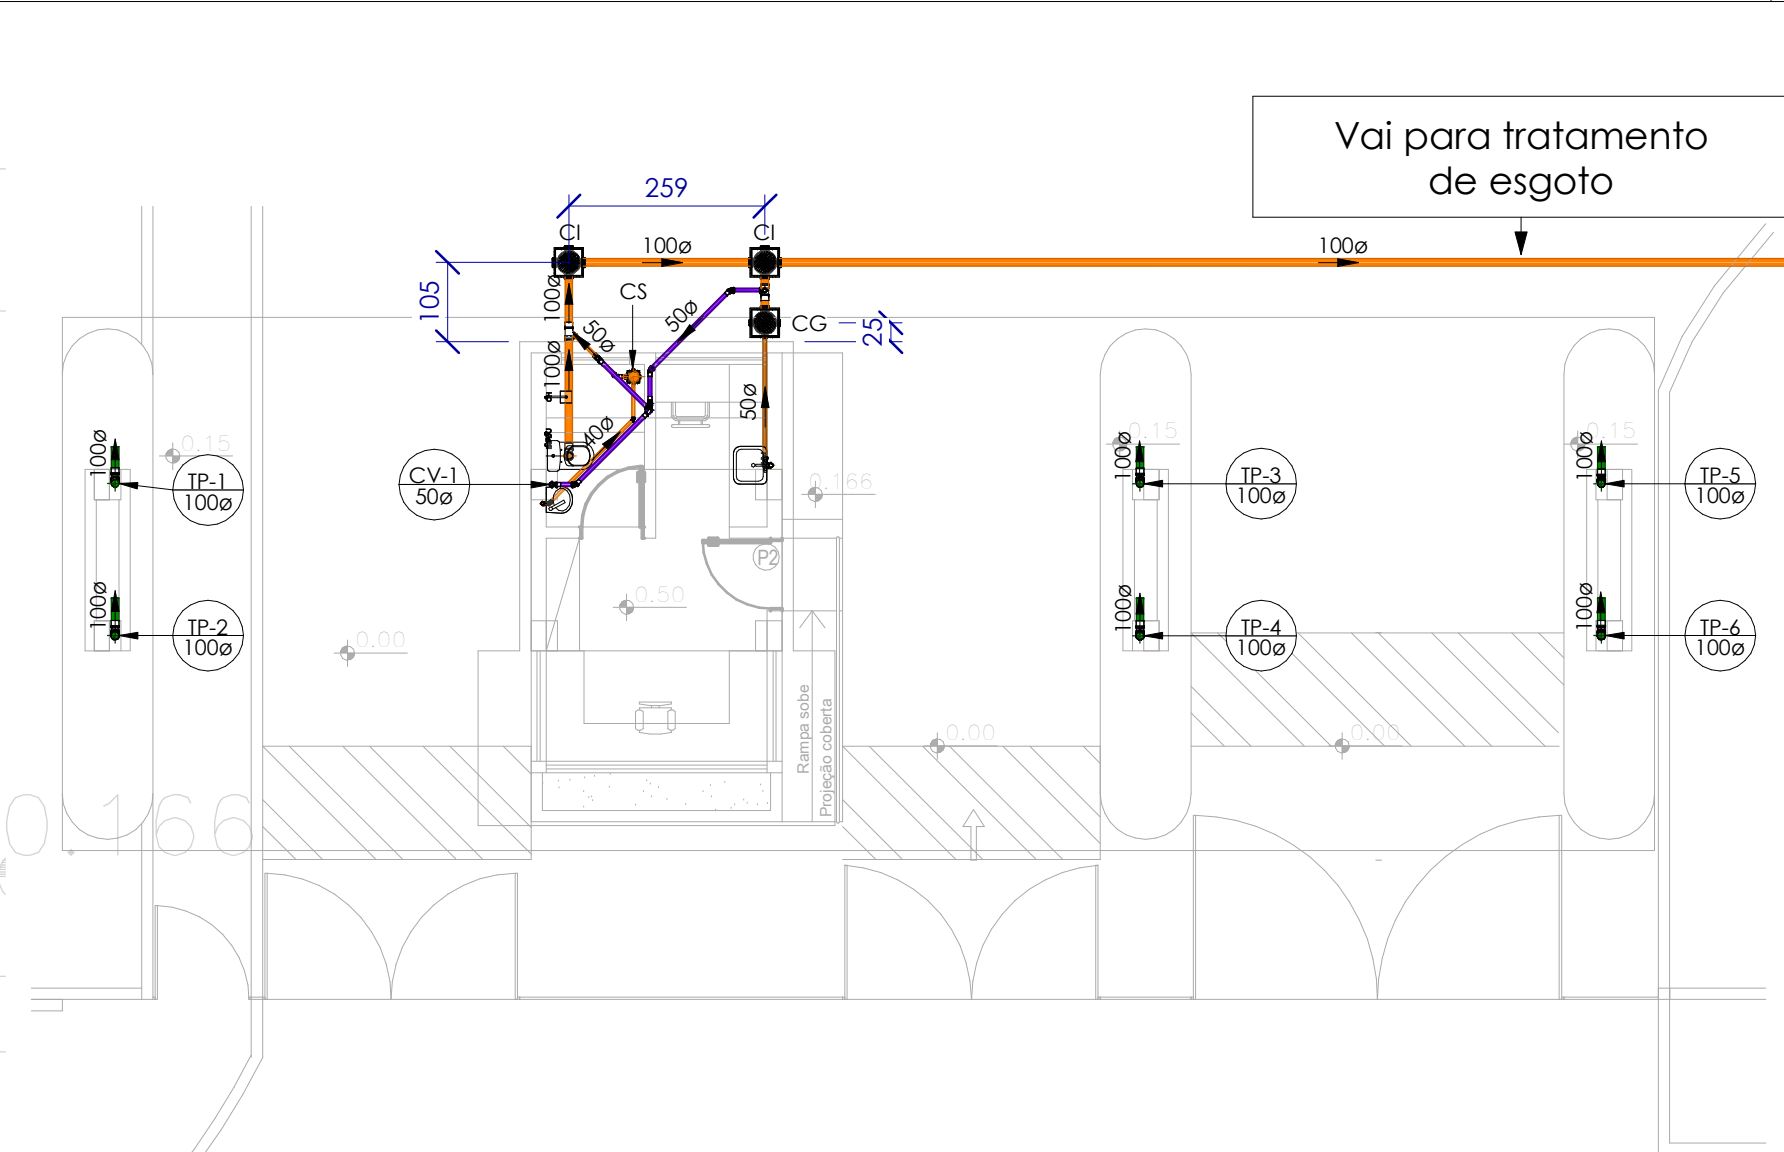


Planta Baixa Térreo - SAN + PLU 3
1 : 100

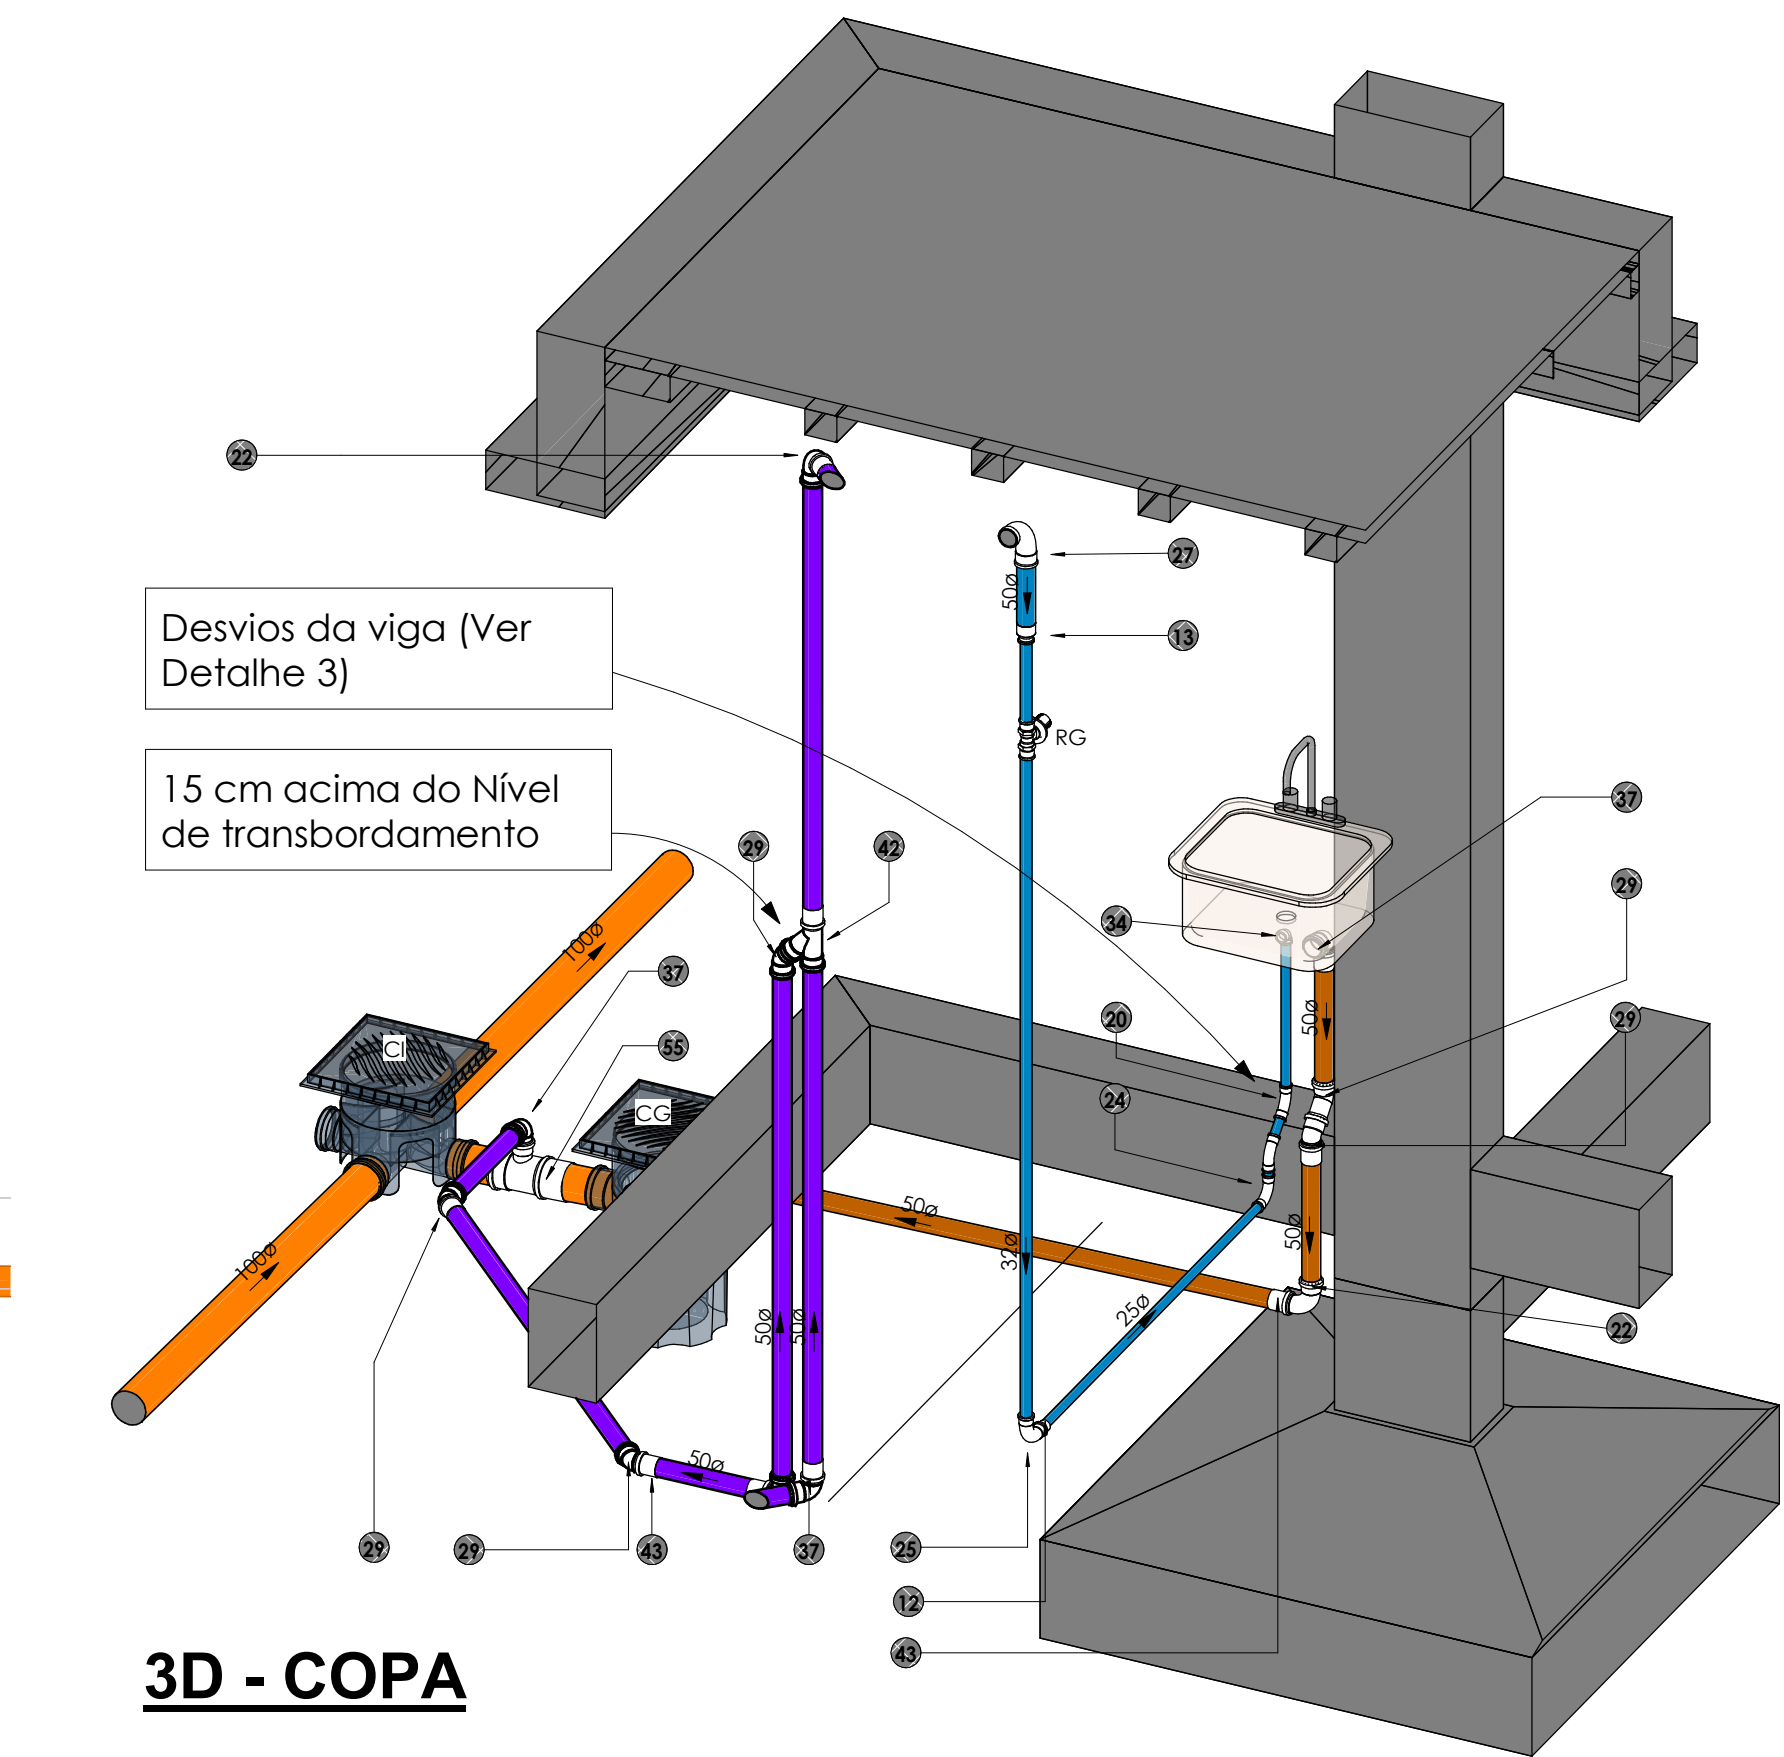

3D - COPA

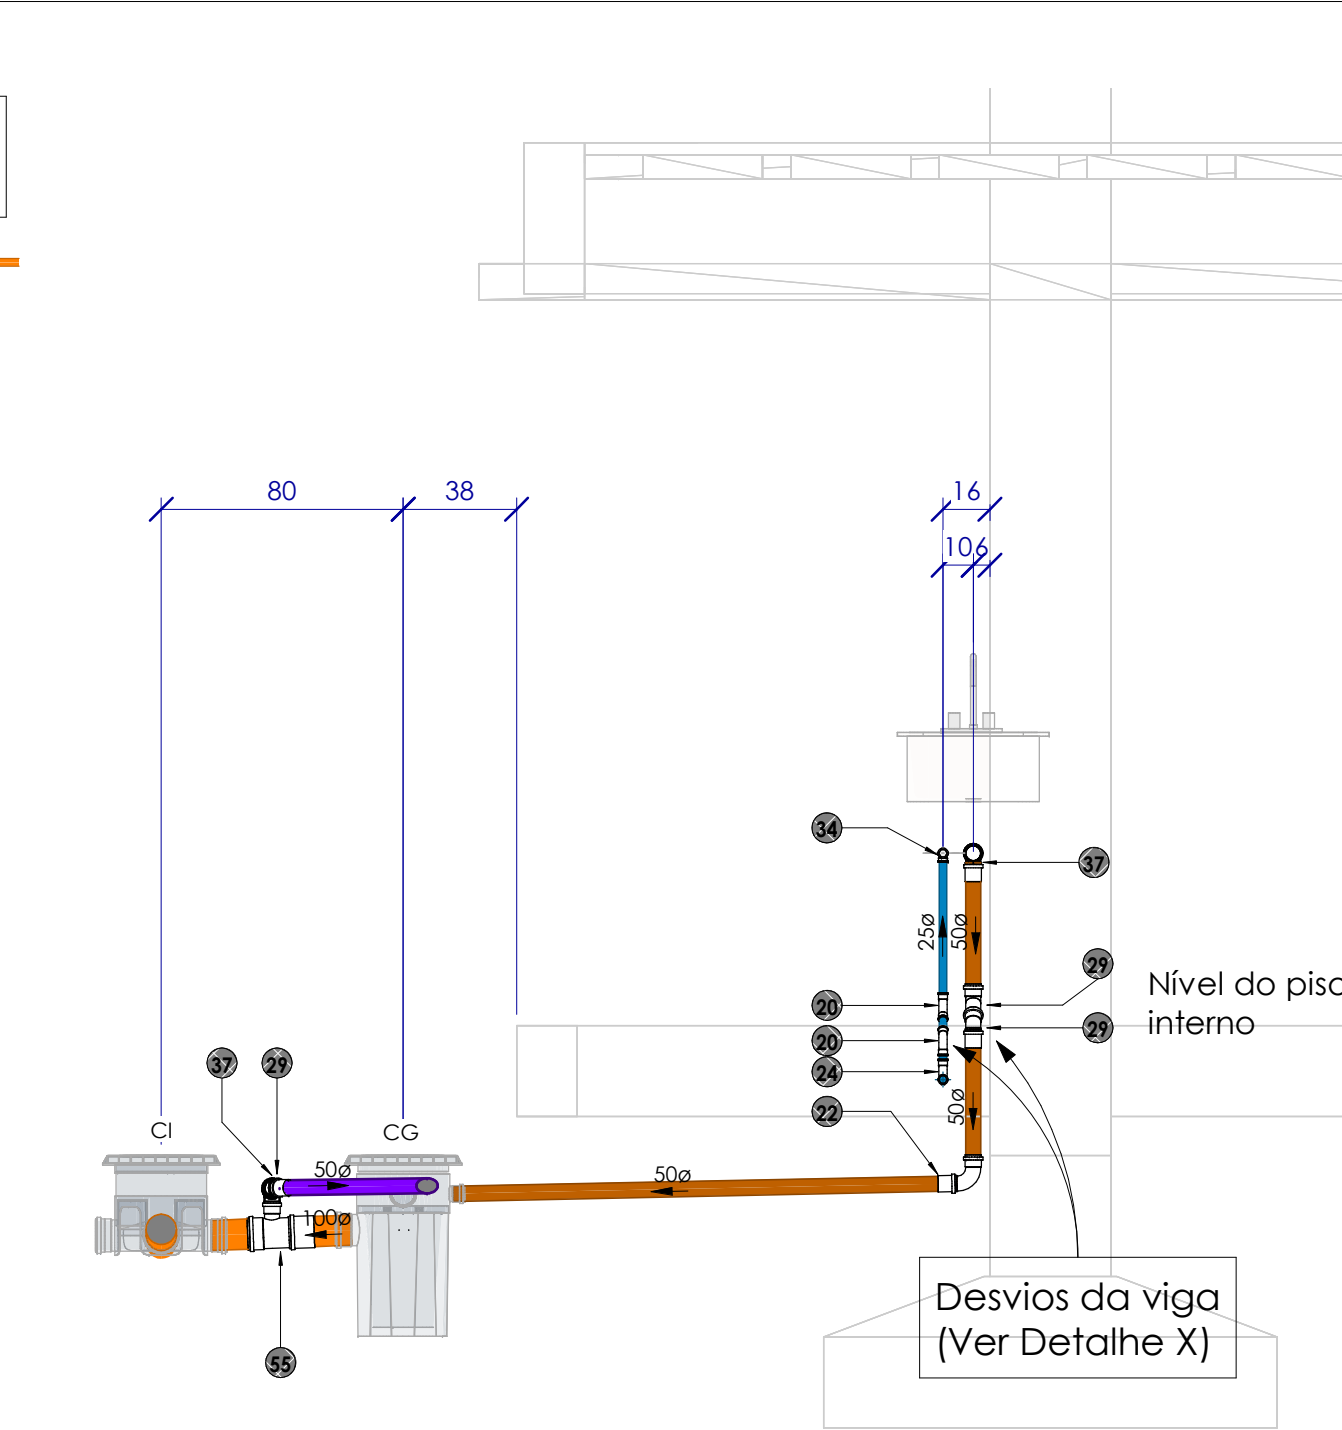

CORTE AA COPA
1 : 25

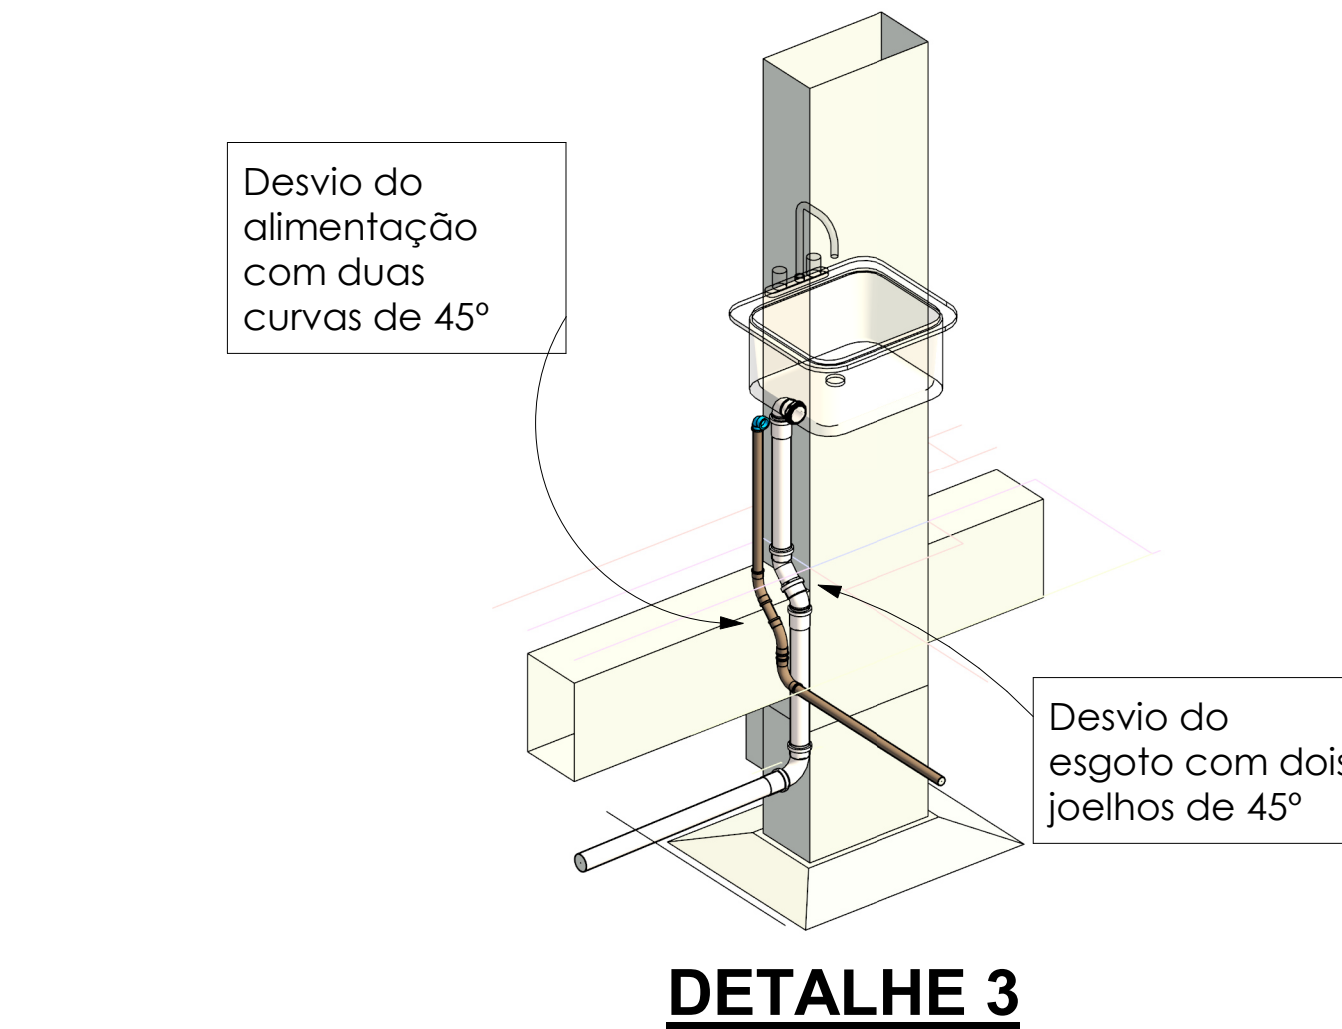

DETALHE 3

ALTURA DOS PONTOS	
PONTO DE ESGOTO	
Lavatório	50cm
Bacia Sanitária	piso
Pia / Copa	50cm
Máquina de Lavar	60cm
Tanque	40cm

ALTURA DOS PONTOS	
PONTO DE ÁGUA	
Lavatório Bancada	50cm
Lavatório Parede	100cm
Bacia Sanitária	20cm
Pia Bancada	50cm
Pia Parede	100cm
Máquina de Lavar	60cm
Tanque Bancada	60cm
Tanque Parede	100cm

TUBULAÇÃO	
Água Fria	
Alimentação	
Extravisor e Limpeza	
Pluvial	
Esgoto Sanitário	
Esgoto com Gordura	
Ventilação	

INCLINAÇÃO	
ESGOTO	
DIÂMETRO	DECLIVIDADE
<=75mm	2%
>=100mm	1%
VENTILAÇÃO ESGOTO	
DIÂMETRO	DECLIVIDADE
todos	1%
PLUVIAL	
DIÂMETRO	DECLIVIDADE
todos	mínimo 0,5% utilizar 1%

SÍMBOLOS	
AL	Alimentação / Entrada de Água
AF	Coluna Água Fria Potável
CV	Coluna Ventilação
TP	Tubo de Queda Pluvial
RG	Registro de Gaveta
RP	Registro de Pressão
RE	Registro Esfera

PEÇAS	
	Caixa de Gordura com Inspeção - CG
	Caixa de Inspeção Esgoto - CI
	Caixa Sifonada 150x150x50 - CS
	Sifão tipo copa

Documento assinado digitalmente
THIERS PEREIRA DE SOUZA
Data: 10/04/2025 11:57:33-0300
Verifique em <https://validar.jc.gov.br>

PROJETO GUARITA - CAMPUS ARAPIRACA



Universidade Federal de Alagoas

RESPONSÁVEL TÉCNICO:

PROPRIETÁRIO:

Thiers Pereira de Souza
CREA:SE/2718178396

Universidade Federal de Alagoas
24.464.109/0001-4

DESCRIÇÃO:

PAVIMENTO:

Térreo HID + SAN - COPA

FOLHA:

04

ENDEREÇO:

Av. Manoel Severino Barbosa - Bom Sucesso, Arapiraca - AL, 57309-005

ESCALA:

Como indicado

DATA:

01/03/2026

REVISÃO:

0