

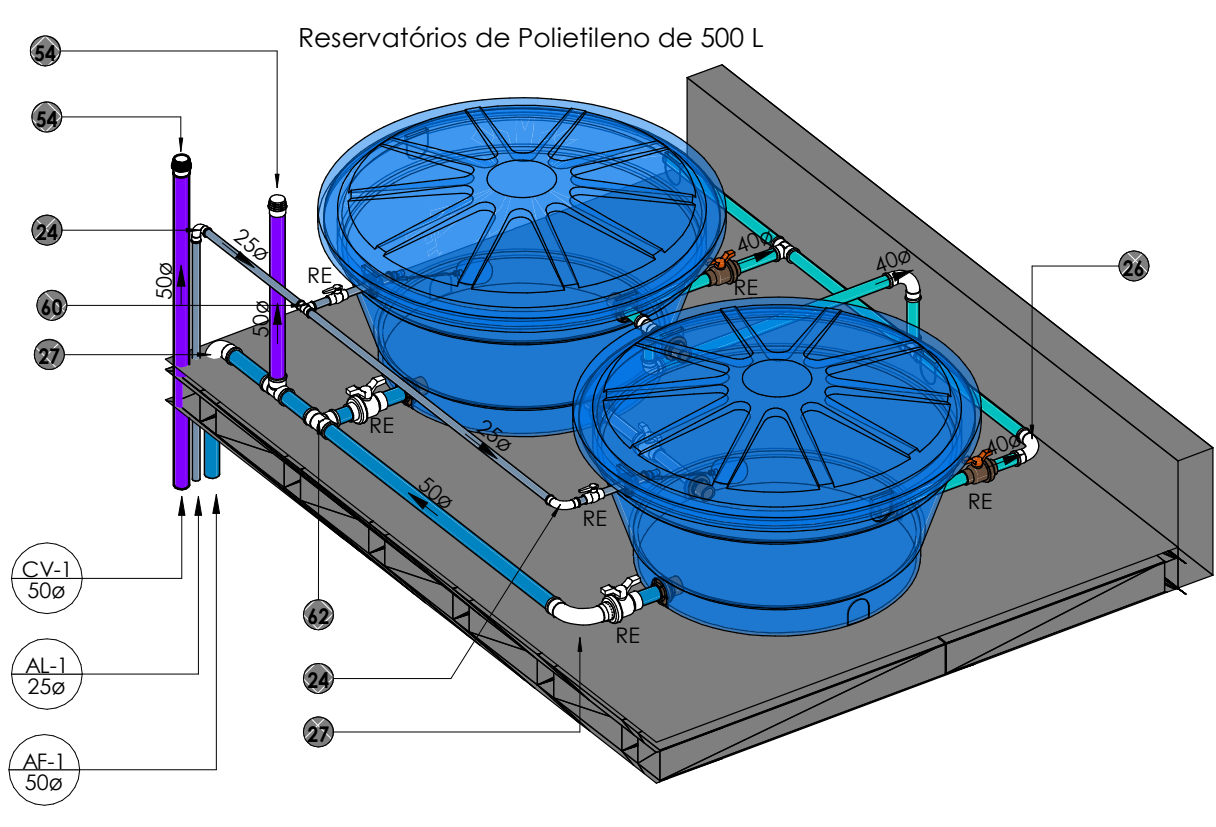


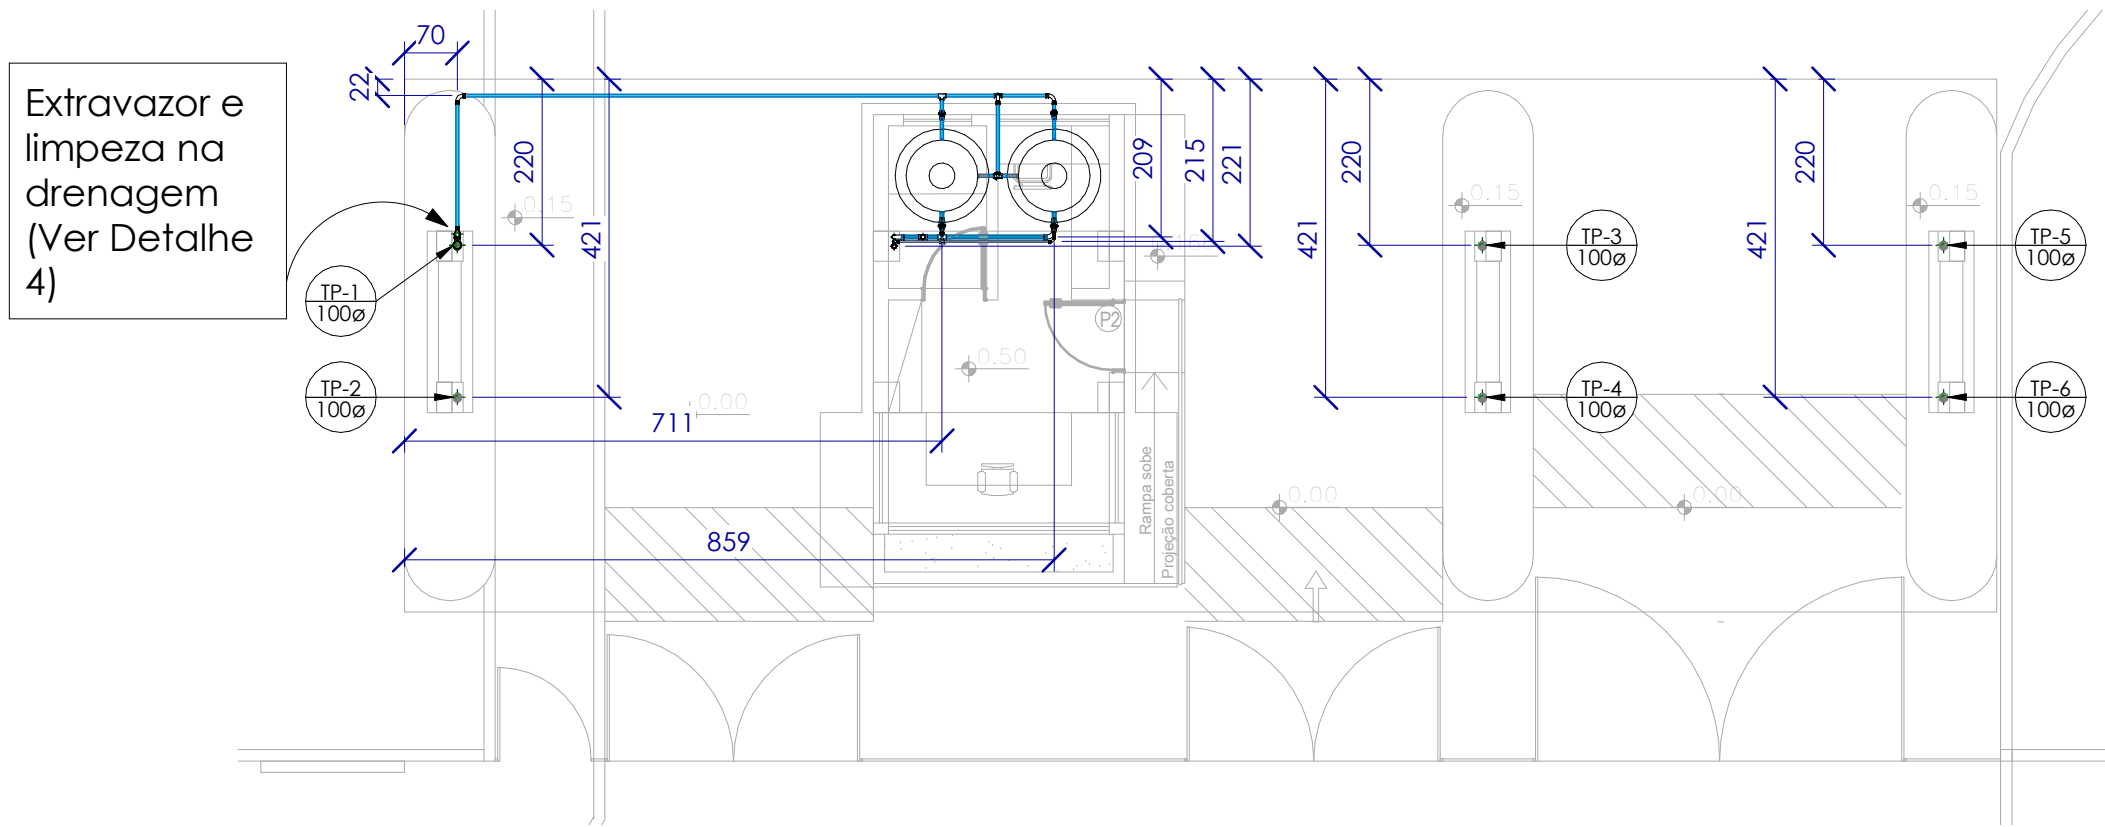

3D - Detalhe Reservatório


Planta cobertura - HID + PLU

1 : 100

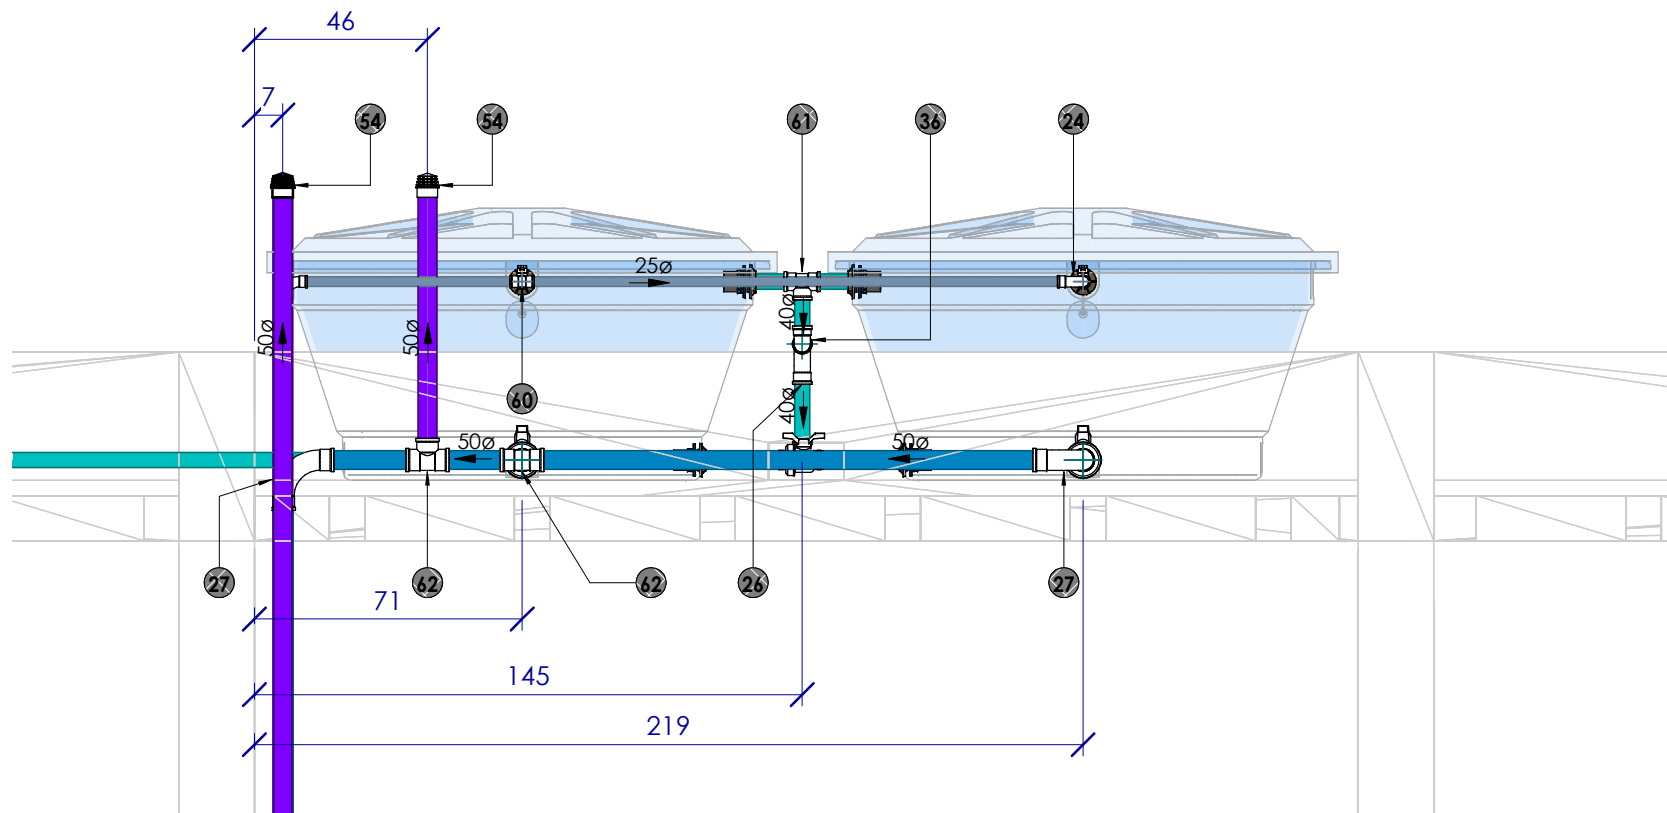


Vista Frontal Reservatórios

1 : 20

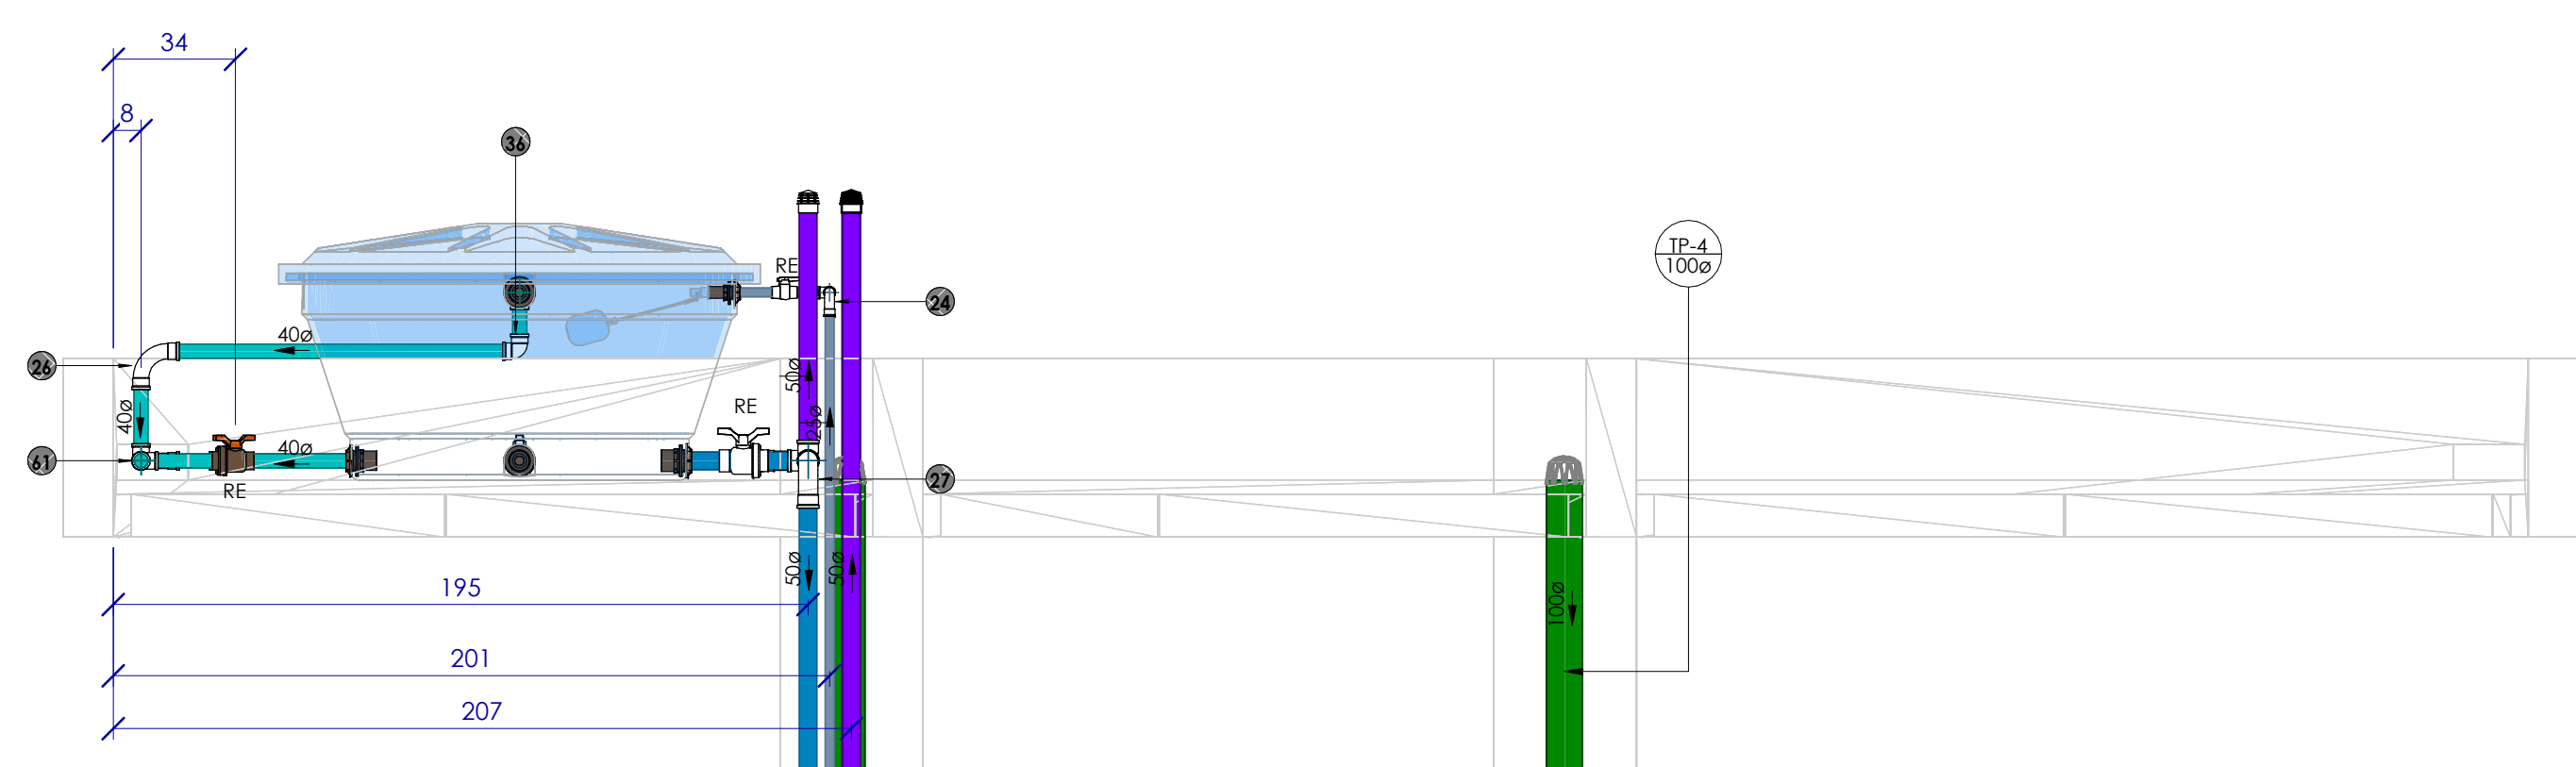

Vista Lateral Reservatórios

1 : 20

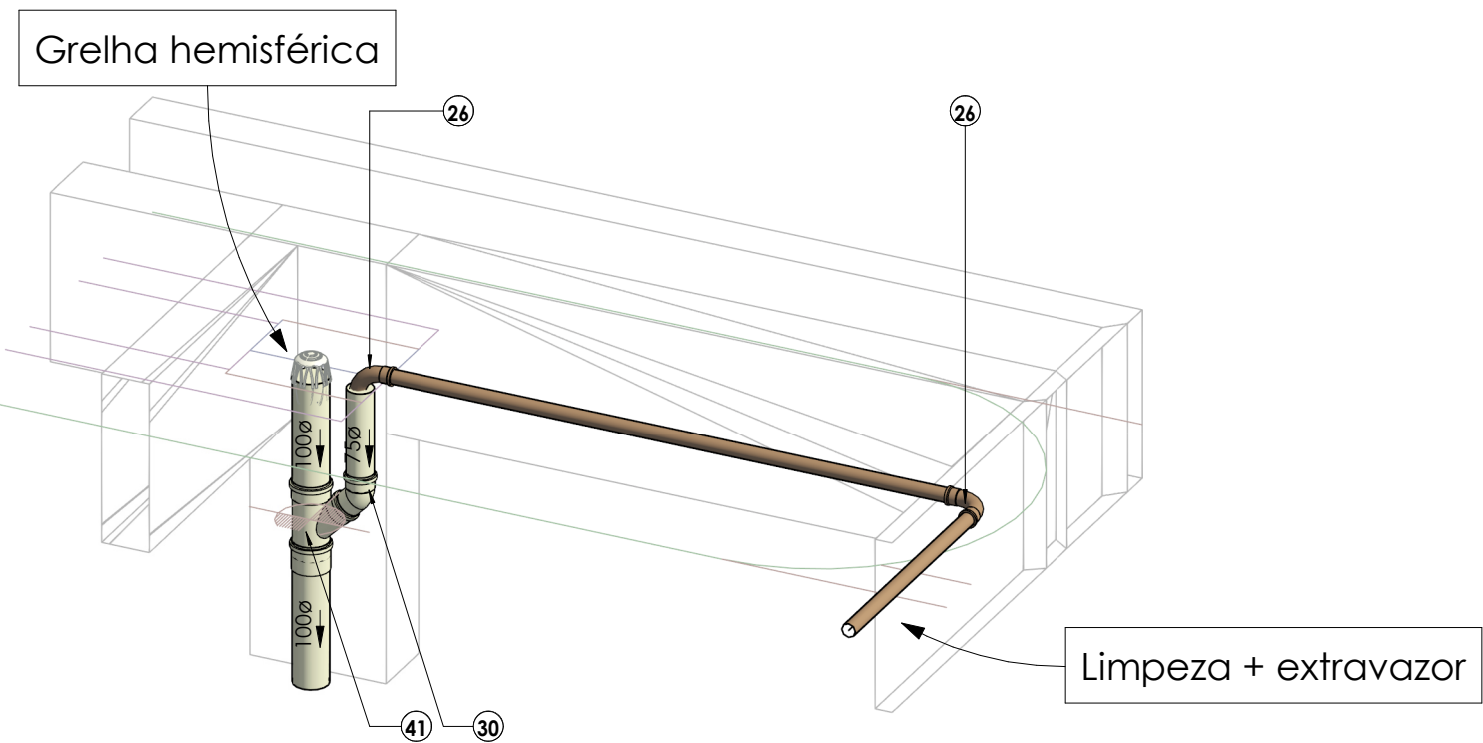

3D - DETALHE 4

Conexões	
POS.	Descrição do Material
2	Adaptador Soldável com Anel para Caixa d'Água 25mm, PVC Marrom, FortLev
3	Adaptador Soldável com Anel para Caixa d'Água 40mm, PVC Marrom, FortLev
4	Adaptador Soldável com Anel para Caixa d'Água 50mm, PVC Marrom, FortLev
8	Anel de Borracha, DN75mm, para linha de PVC Rígido Série R (Reforçada), conforme NBR 5688
10	Anel de Borracha, DN100mm, para linha de PVC Rígido Série R (Reforçada), conforme NBR 5688
16	Caixa d'água de polietileno, 500 litros - FortLev
24	Curva 90° Soldável 25mm, PVC Marrom, Água Fria - TIGRE
26	Curva 90° Soldável 40mm, PVC Marrom, Água Fria - TIGRE
27	Curva 90° Soldável 50mm, PVC Marrom, Água Fria - TIGRE
30	Joelho 45°, DN75mm, de PVC Rígido Série R (Reforçada), conforme NBR 5688
36	Joelho 90°, DN40mm, PVC Marrom Soldável, conforme NBR 5648
41	Junção 45° de Redução, DN100x75mm, de PVC Rígido Série R (Reforçada), conforme NBR 5688
45	Luva Simples, DN100mm, de PVC Rígido Série R (Reforçada), conforme NBR 5688
51	Registro Esfera VS Compacto Soldável 25mm
52	Registro Esfera VS Soldável DN40mm
53	Registro Esfera VS Soldável DN50mm
54	Terminal de Ventilação, DN50mm, de PVC Rígido Branco Série Normal, conforme NBR 5688
60	Tê, DN25mm, PVC Marrom Soldável, conforme NBR 5648
61	Tê, DN40mm, PVC Marrom Soldável, conforme NBR 5648
62	Tê, DN50mm, PVC Marrom Soldável, conforme NBR 5648

ALTURA DOS PONTOS	
PONTO DE ESGOTO	
Lavatório	50cm
Bacia Sanitária	piso
Pia / Copa	50cm
Máquina de Lavar	60cm
Tanque	40cm

ALTURA DOS PONTOS	
PONTO DE ÁGUA	
Lavatório Bancada	50cm
Lavatório Parede	100cm
Bacia Sanitária	20cm
Pia Bancada	50cm
Pia Parede	100cm
Máquina de Lavar	60cm
Tanque Bancada	60cm
Tanque Parede	100cm

TUBULAÇÃO	
Água Fria	
Alimentação	
Extravaso e Limpeza	
Pluvial	
Esgoto Sanitário	
Esgoto com Gordura	
Ventilação	

INCLINAÇÃO	
ESGOTO	
DIÂMETRO	DECLIVIDADE
<=75mm	2%
>=100mm	1%
VENTILAÇÃO ESGOTO	
DIÂMETRO	DECLIVIDADE
todos	1%
PLUVIAL	
DIÂMETRO	DECLIVIDADE
todos	mínimo 0,5% utilizar 1%

SÍMBOLOS	
AL	Alimentação / Entrada de Água
AF	Coluna Água Fria Potável
CV	Coluna Ventilação
TP	Tubo de Queda Pluvial
RG	Registro de Gaveta
RP	Registro de Pressão
RE	Registro Esfera

PEÇAS	
	Caixa de Gordura com Inspeção - CG
	Caixa de Inspeção Esgoto - CI
	Caixa Sifonada 150x150x50 - CS
	Sifão tipo copo

Documento assinado digitalmente
gov.br THIERS PEREIRA DE SOUZA
Data: 10/04/2026 11:07:32 -0300
Verifique em https://validar.jbr.gov.br

PROJETO GUARITA - CAMPUS ARAPIRACA



Universidade Federal de Alagoas

RESPONSÁVEL TÉCNICO:

Thiers Pereira de Souza
CREA:SE/2718178396

PROPRIETÁRIO:

Universidade Federal de Alagoas
24.464.109/0001-4

DESCRIÇÃO:

Prancha cobertura -
Reservatórios

PAVIMENTO:

FOLHA:

05

ENDEREÇO:

Av. Manoel Severino Barbosa - Bom Sucesso, Arapiraca - AL, 57309-005

ESCALA:

Como indicado

DATA:

01/03/2026

REVISÃO:

0