




CORTE DD'  
ESCALA 1/100

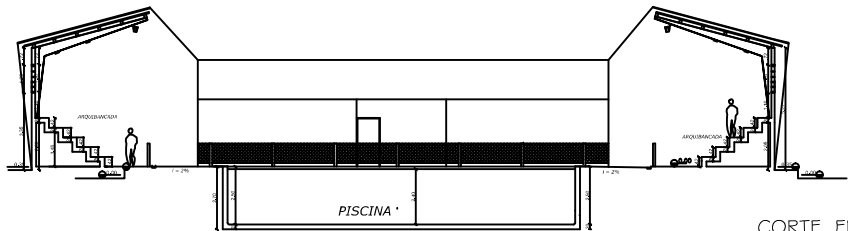

CORTE EE'  
ESCALA 1/100

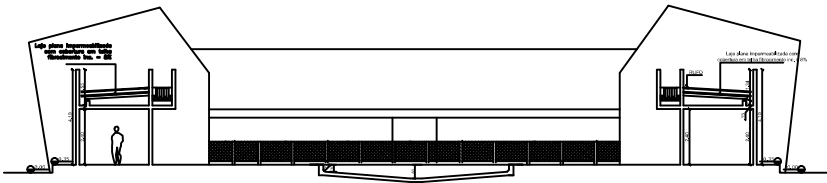

CORTE FF'  
ESCALA 1/100

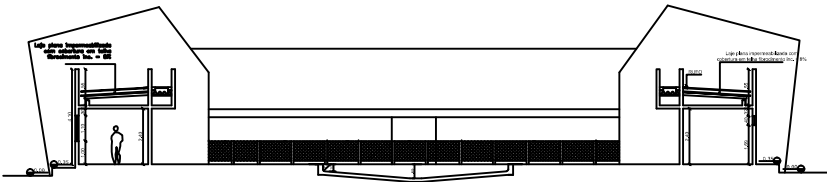

CORTE GG'  
ESCALA 1/100

RESP. TÉCNICO:  
PROJETO:  
CONSTRUÇÃO:

ATENÇÃO: Conferir cotas na obra; Conferir caderno de especificações.			
UNIVERSIDADE FEDERAL DE ALAGOAS - UFAL			
SUPERINTENDÊNCIA DE INFRAESTRUTURA - SINFRA			
PISCINA SEMIOLÍMPICA- CAMPUS ARAPIRACA FACHADAS			
AUTOR: Joseangelo de Caldas		FLÁVIO MIRANDA	
DESENHADOR: Daisy Damásio		MAYLSE CARVALHO	
PROJETO: 8021 DIAL		7776 DIAL	
DESENHADOR: Maurício Faustino		VAGINE BORGES	
PROJETO: 8005 DIAL		8265 DIAL	
DATA: 22.10.2009		ESCALA: 1/100	