


CRIADO POR UM PRODUTO EDUCACIONAL DA AUTODESK



CRIADO POR UM PRODUTO EDUCACIONAL DA AUTODESK

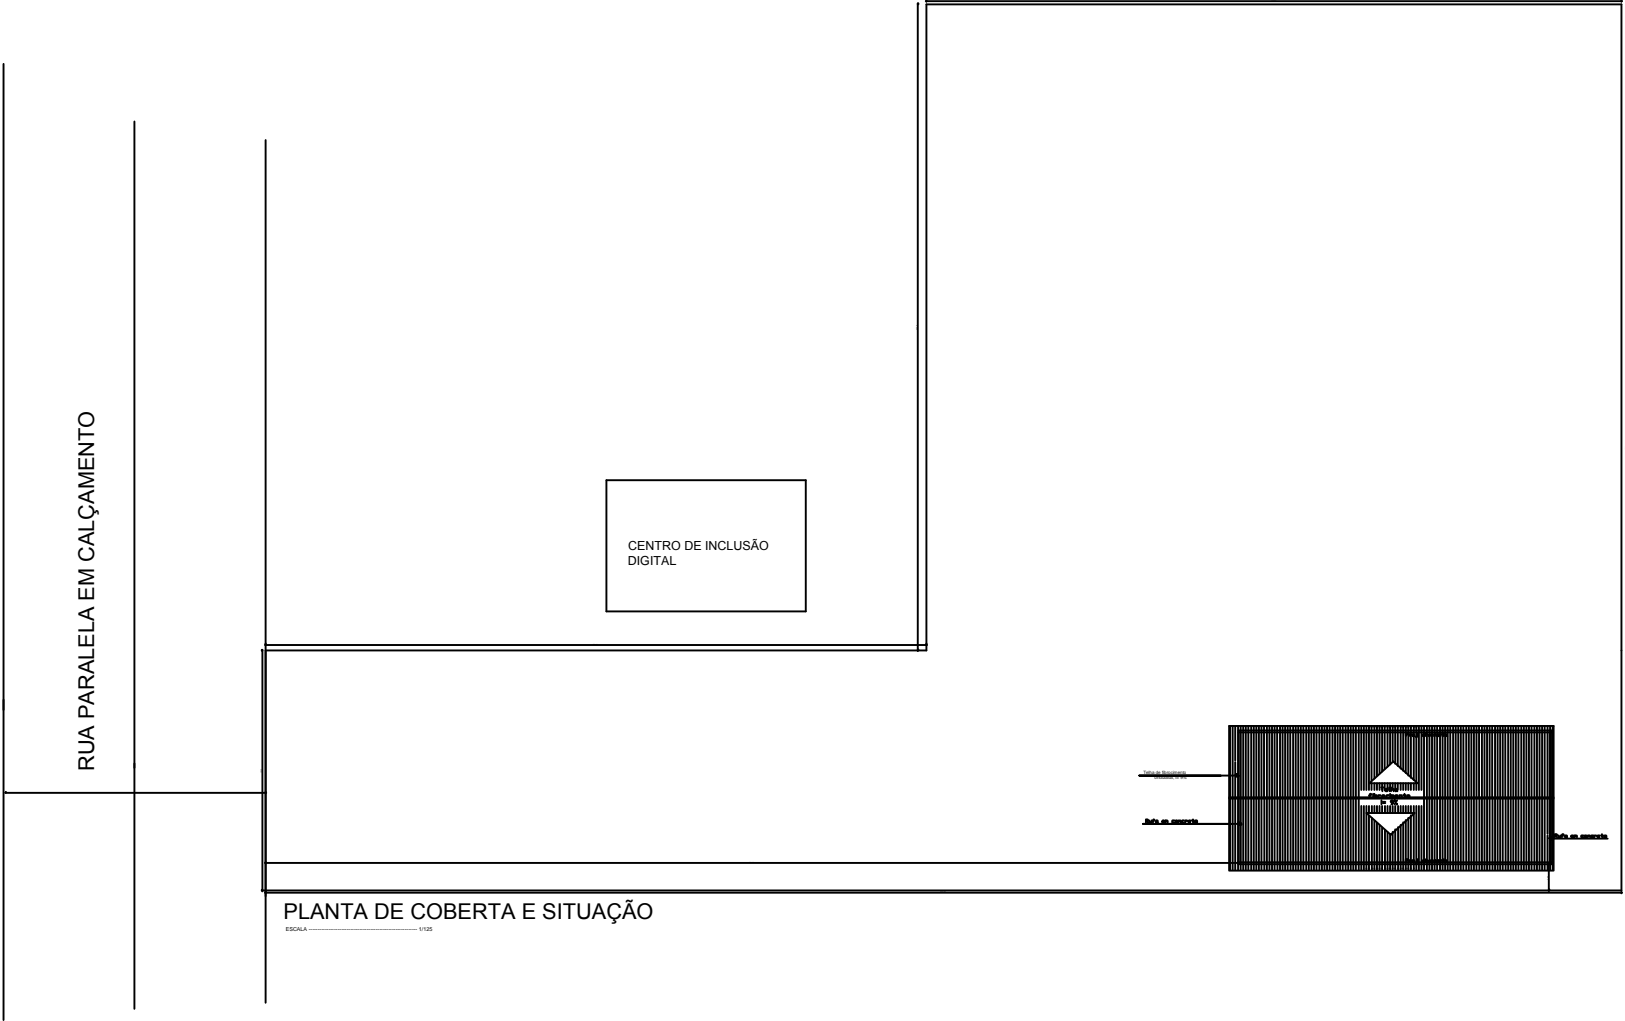

PLANTA DE COBERTA E SITUAÇÃO

ESCALA 1:125

ATENÇÃO: Confira cotas na obra.
Confira o plano de especificações.

	UNIVERSIDADE FEDERAL DE ALAGOAS - UFAL
	SUPERINTENDÊNCIA DE INFRAESTRUTURA - SINFRA
GALPÃO ARBORETUM	
Projeto: Wilson Rodrigues Pinheiro	
PLANTA DE COBERTA E SITUAÇÃO	Revista: 01/2013
Elaborado: 17.09.2013	Revisado: 1/125