




CRIADO POR UM PRODUTO EDUCACIONAL DA AUTODESK

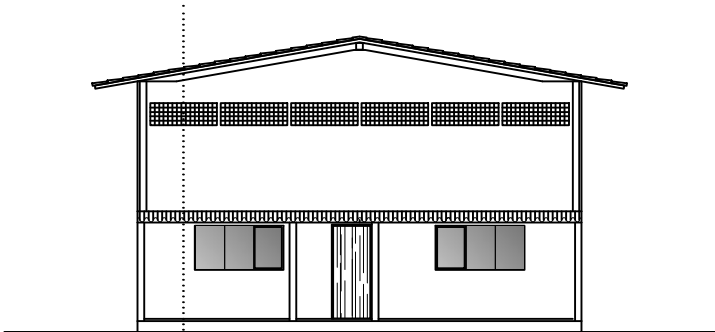

FACHADA PRINCIPAL - esc: 1/50
GALPÃO ARBORETUM

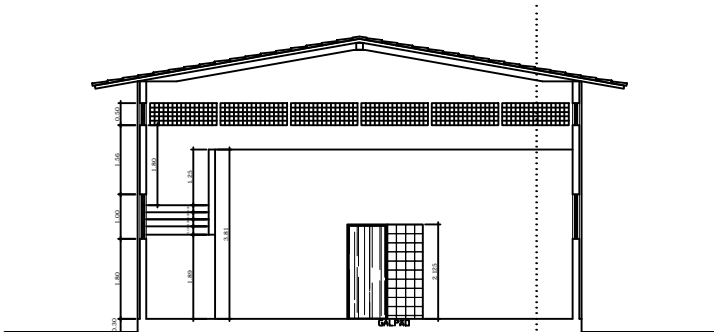


CORTE CD - esc: 1/50
GALPÃO ARBORETUM

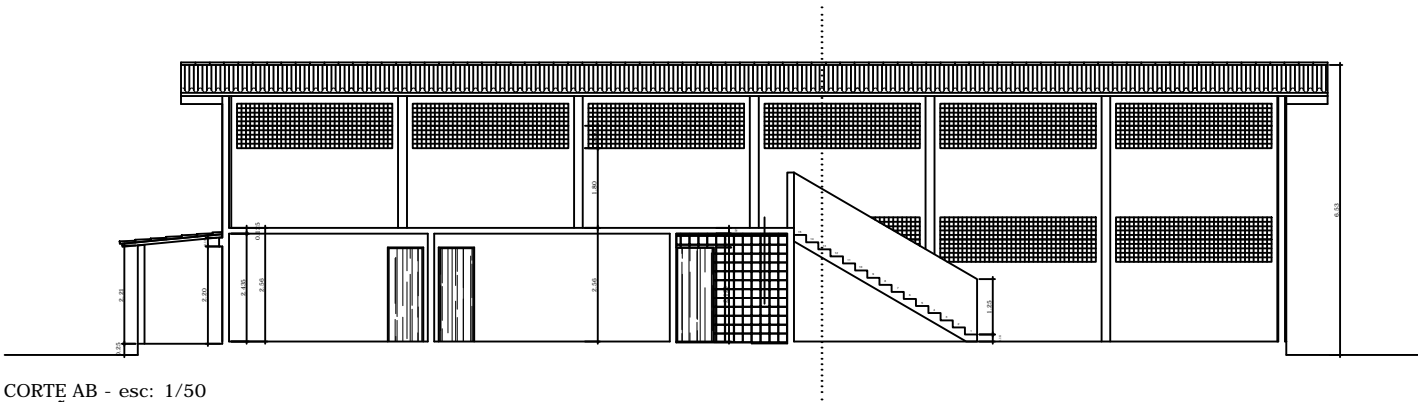

CORTE AB - esc: 1/50
GALPÃO ARBORETUM

ATENÇÃO: Conferir cotas na obra;
Conferir caderno de especificações.

		UNIVERSIDADE FEDERAL DE ALAGOAS - UFAL	
		SUPERINTENDÊNCIA DE INFRAESTRUTURA - SINFR	
GALPÃO ARBORETUM			
Autor: Wilson Rodrigues Porciuncula			
TÍTULO: FACHADA, CORTES AB e CORTE CD		NÍVEL: TERCEIRO e 4º ANDAR	
ELABORADO: Cláudio Sampaio		PROJETO: CONSULTORIA DE PROJETO	
DATA: 17.09.2013		FOLHA DE: 1/50	
		3/3	