




CORTE CC'
Esc: 1/50

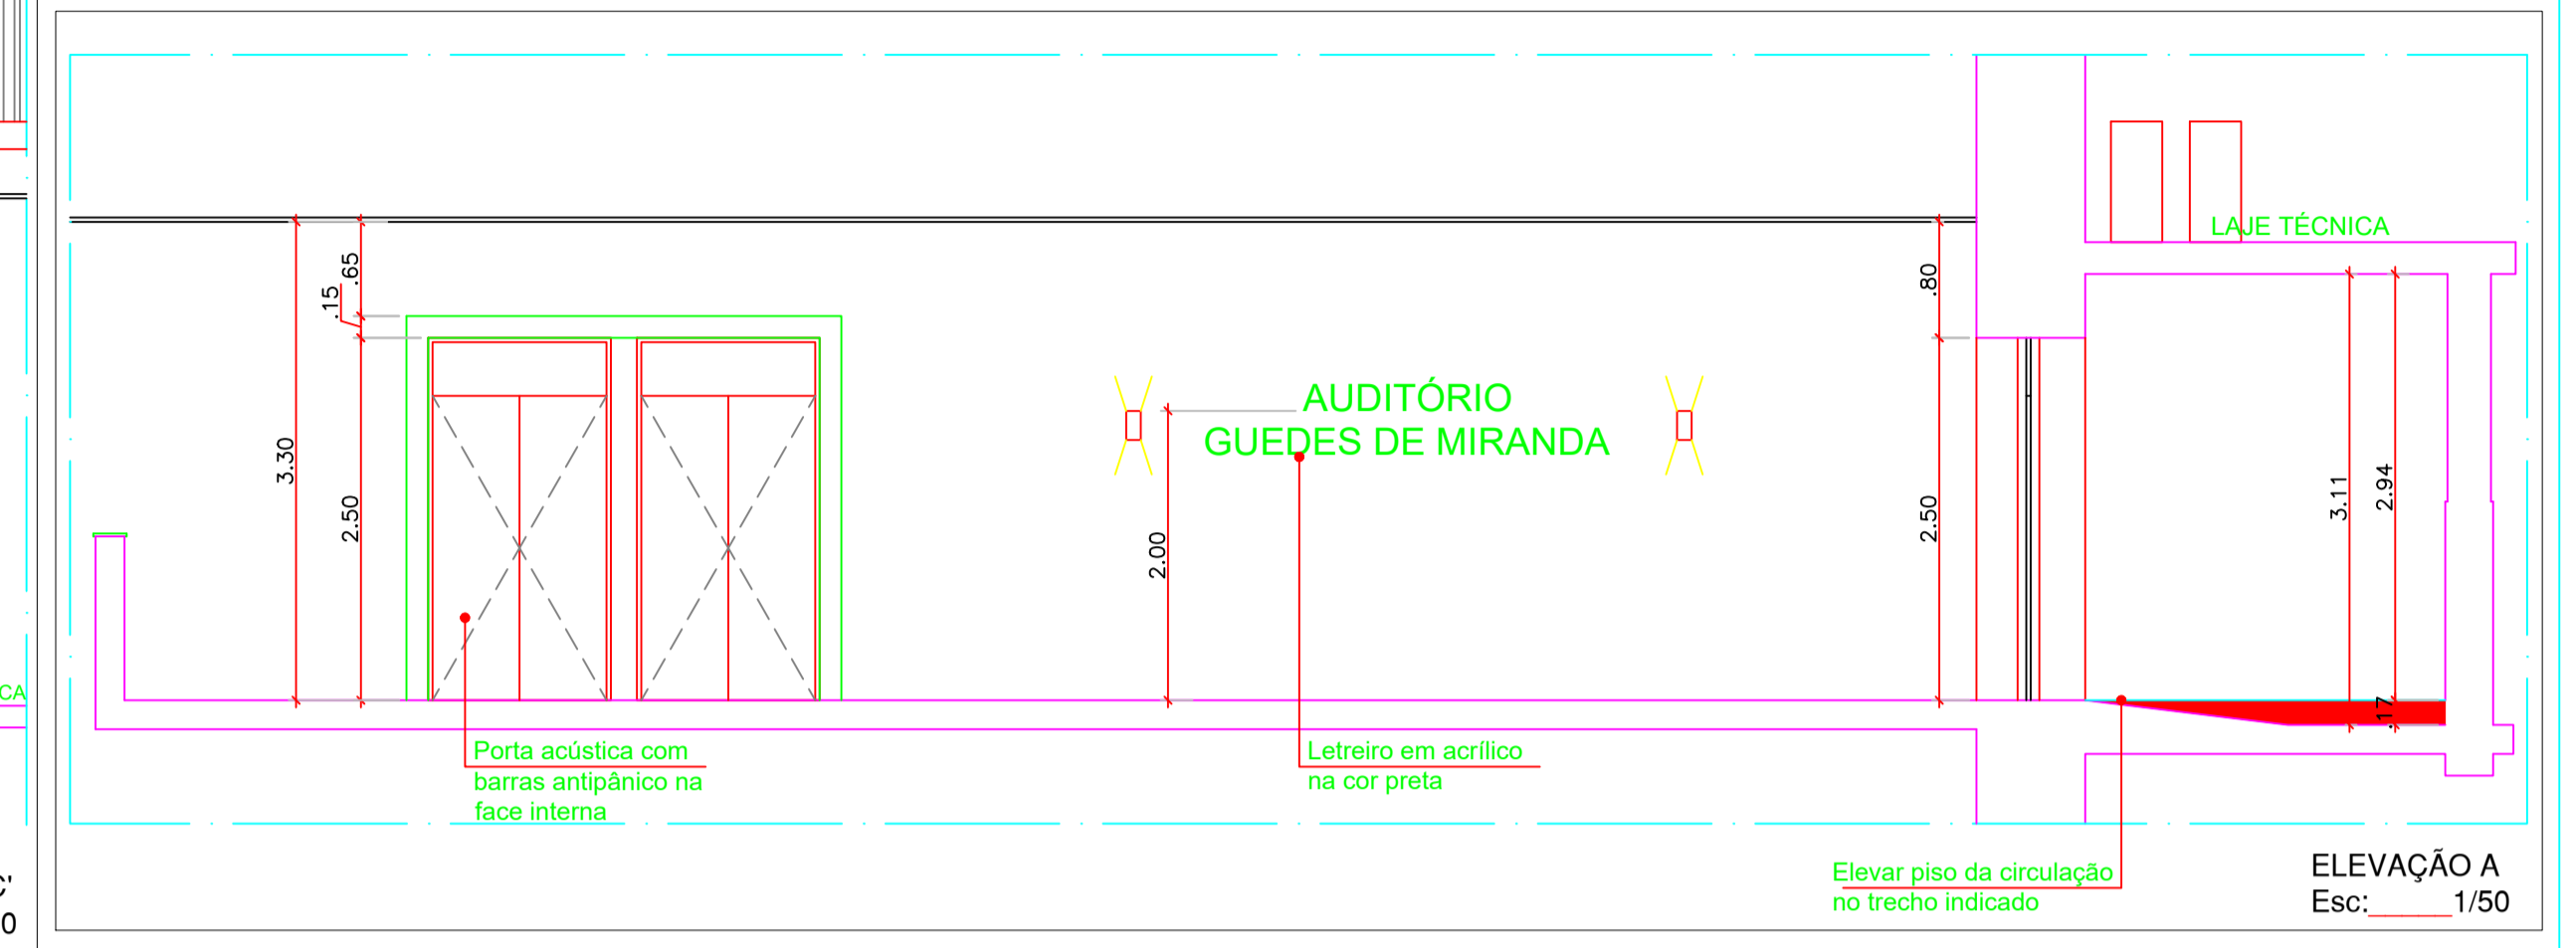

ELEVÇÃO A
Esc: 1/50

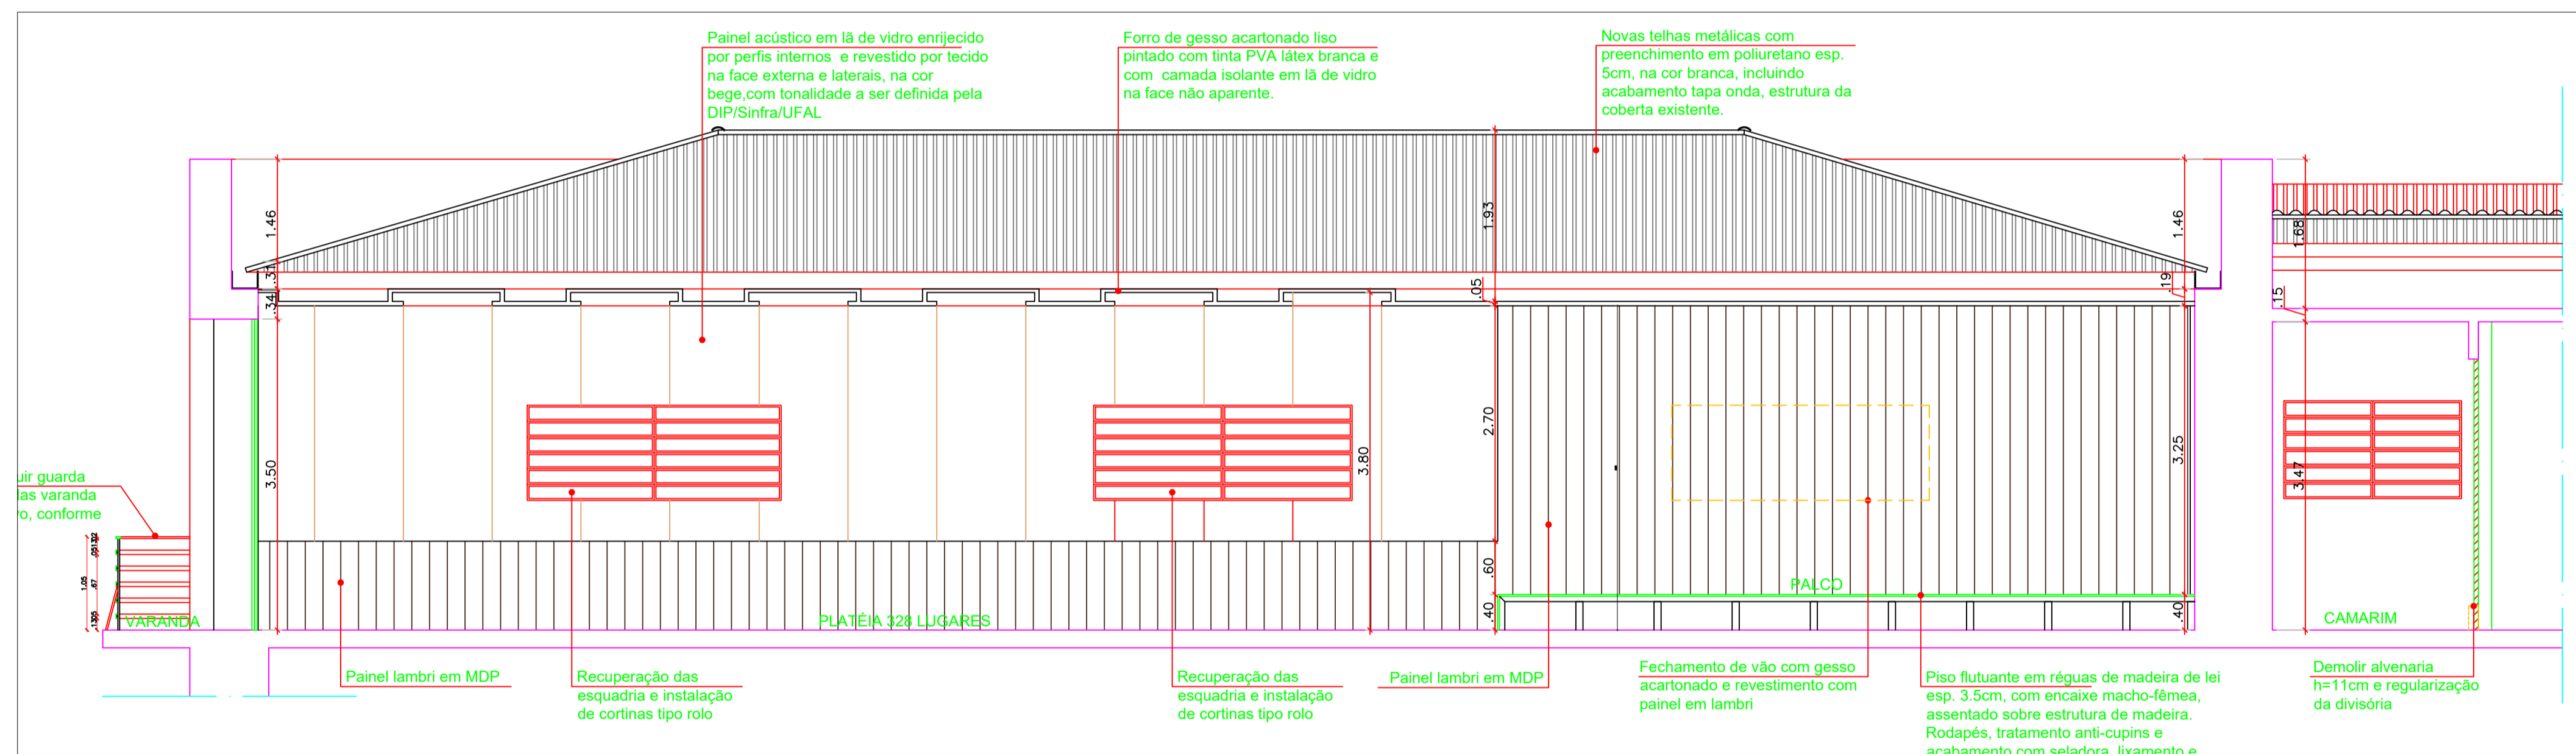

CORTE AA'
Esc: 1/50

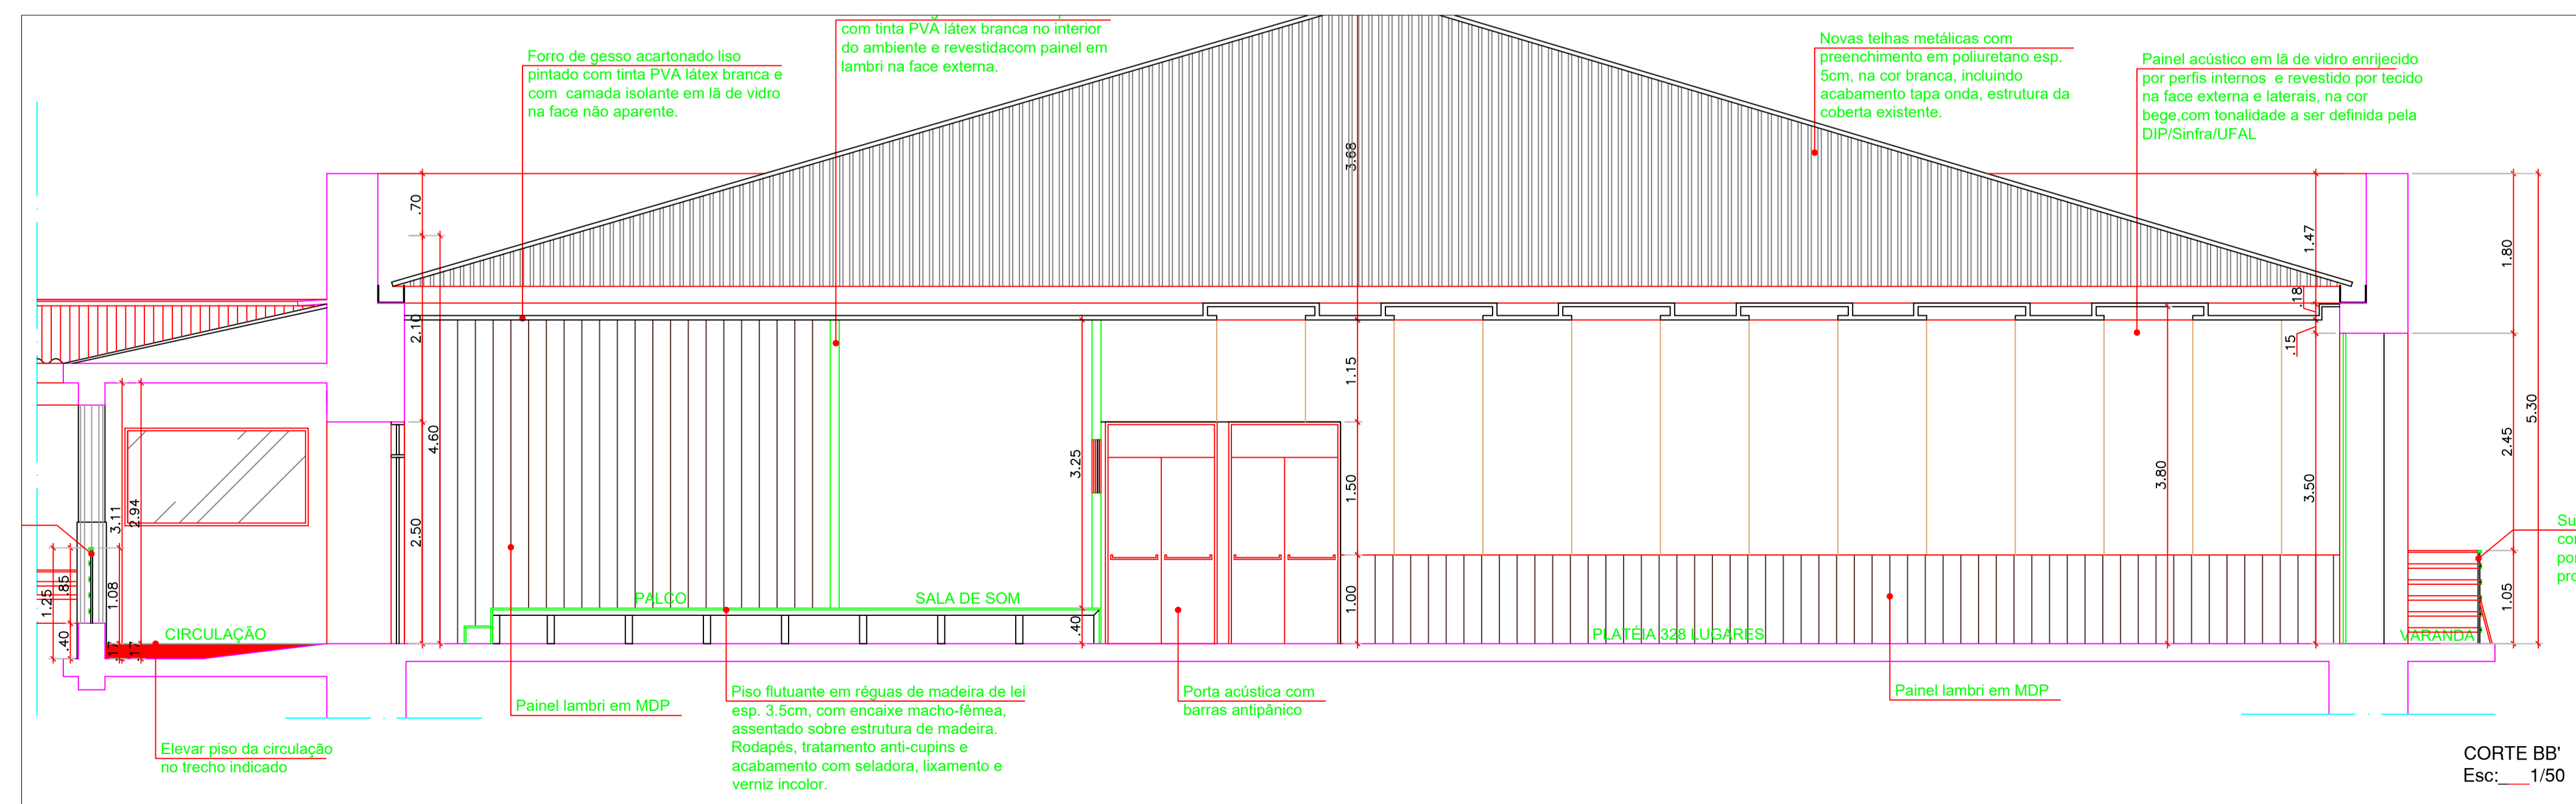

CORTE BB'
Esc: 1/50

UNIVERSIDADE FEDERAL DE ALAGOAS

AUTOR:

CO-AUTOR:

RESPONSÁVEL TÉCNICO:

ATENÇÃO: Conferir cotas na obra;
Conferir caderno de especificações.



UNIVERSIDADE FEDERAL DE ALAGOAS - UFAL
SUPERINTENDÊNCIA DE INFRAESTRUTURA - SINFRÁ

REFORMA AUDITÓRIO GUEDES DE MIRANDA - ESPAÇO CULTURAL

NOME DO ARQUIVO: ARQ_ACSinfrá_REFORMA AUD GUEDES DE MIRANDA_V2

AUTOR: Lacyane Oliveira
CAL: A73685-6

CO-AUTOR:
CAL:

CORTES PROPOSTA		ÁREA: TERRENO - m ² CONSTRUIDA: 455m ² COBERTA: 931m ²
DESENHO: Lacyane Oliveira		PRANCHAS:
DATA: jul.2017	ESCALA DE IMPRESSÃO:	1/50

5/14