




PLANTA BAIXA - VARANDA AUDITÓRIO  
Esc: 1/25

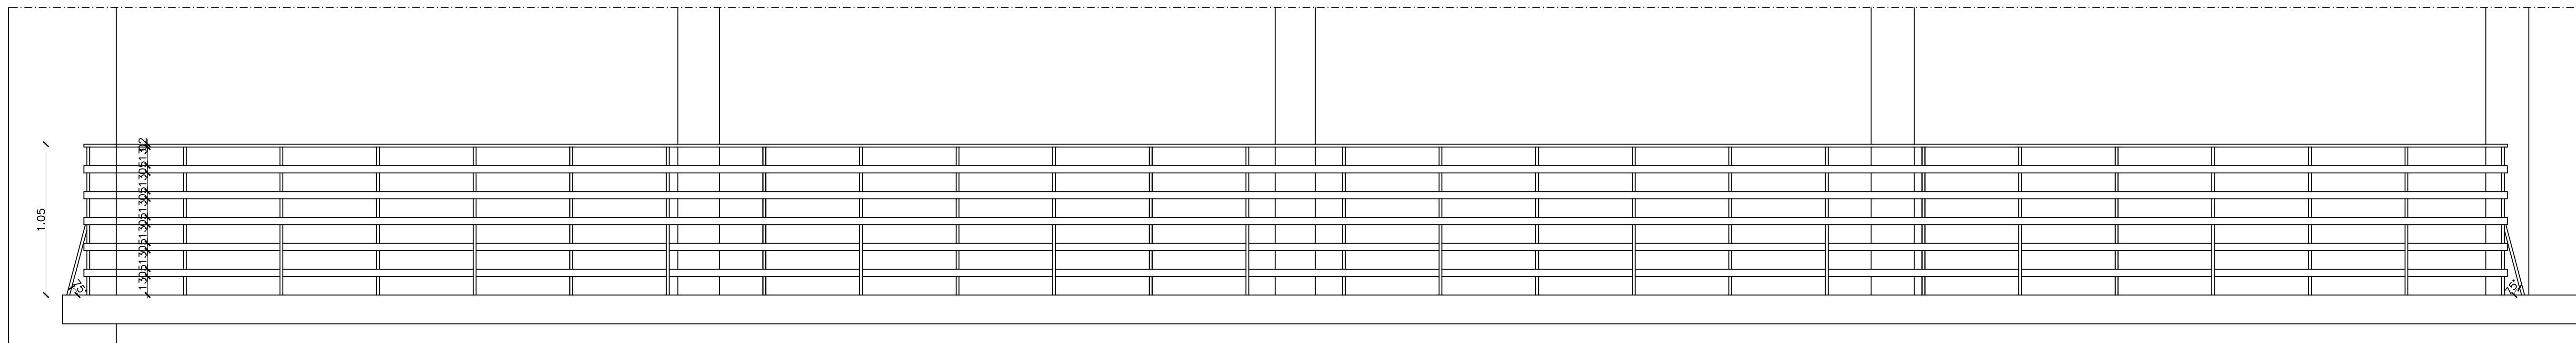


ELEVÇÃO A - VARANDA AUDITÓRIO  
Esc: 1/25

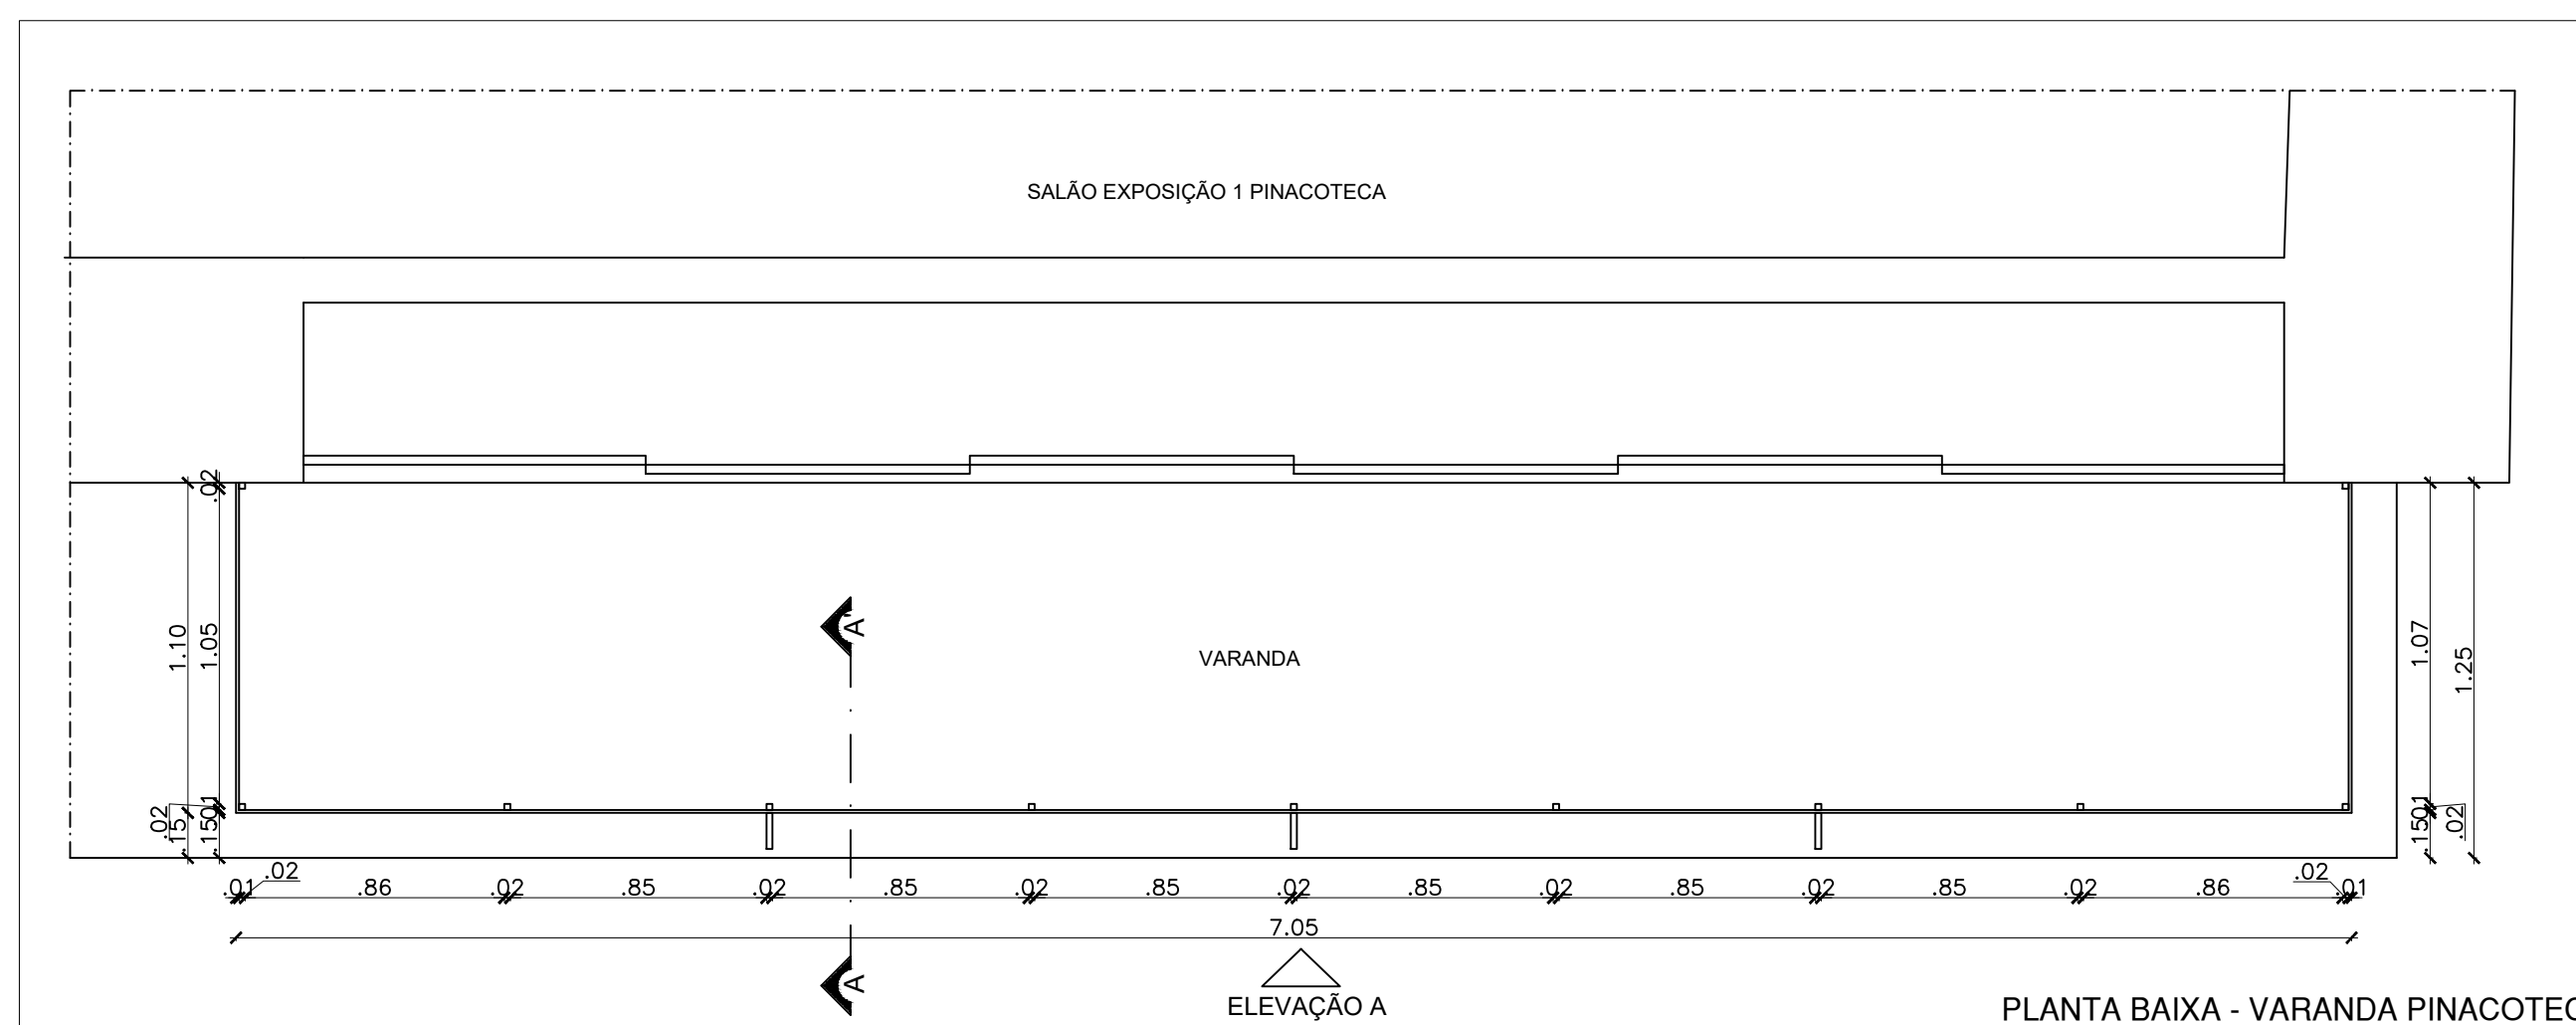


PLANTA BAIXA - VARANDA PINACOTECA  
Esc: 1/25

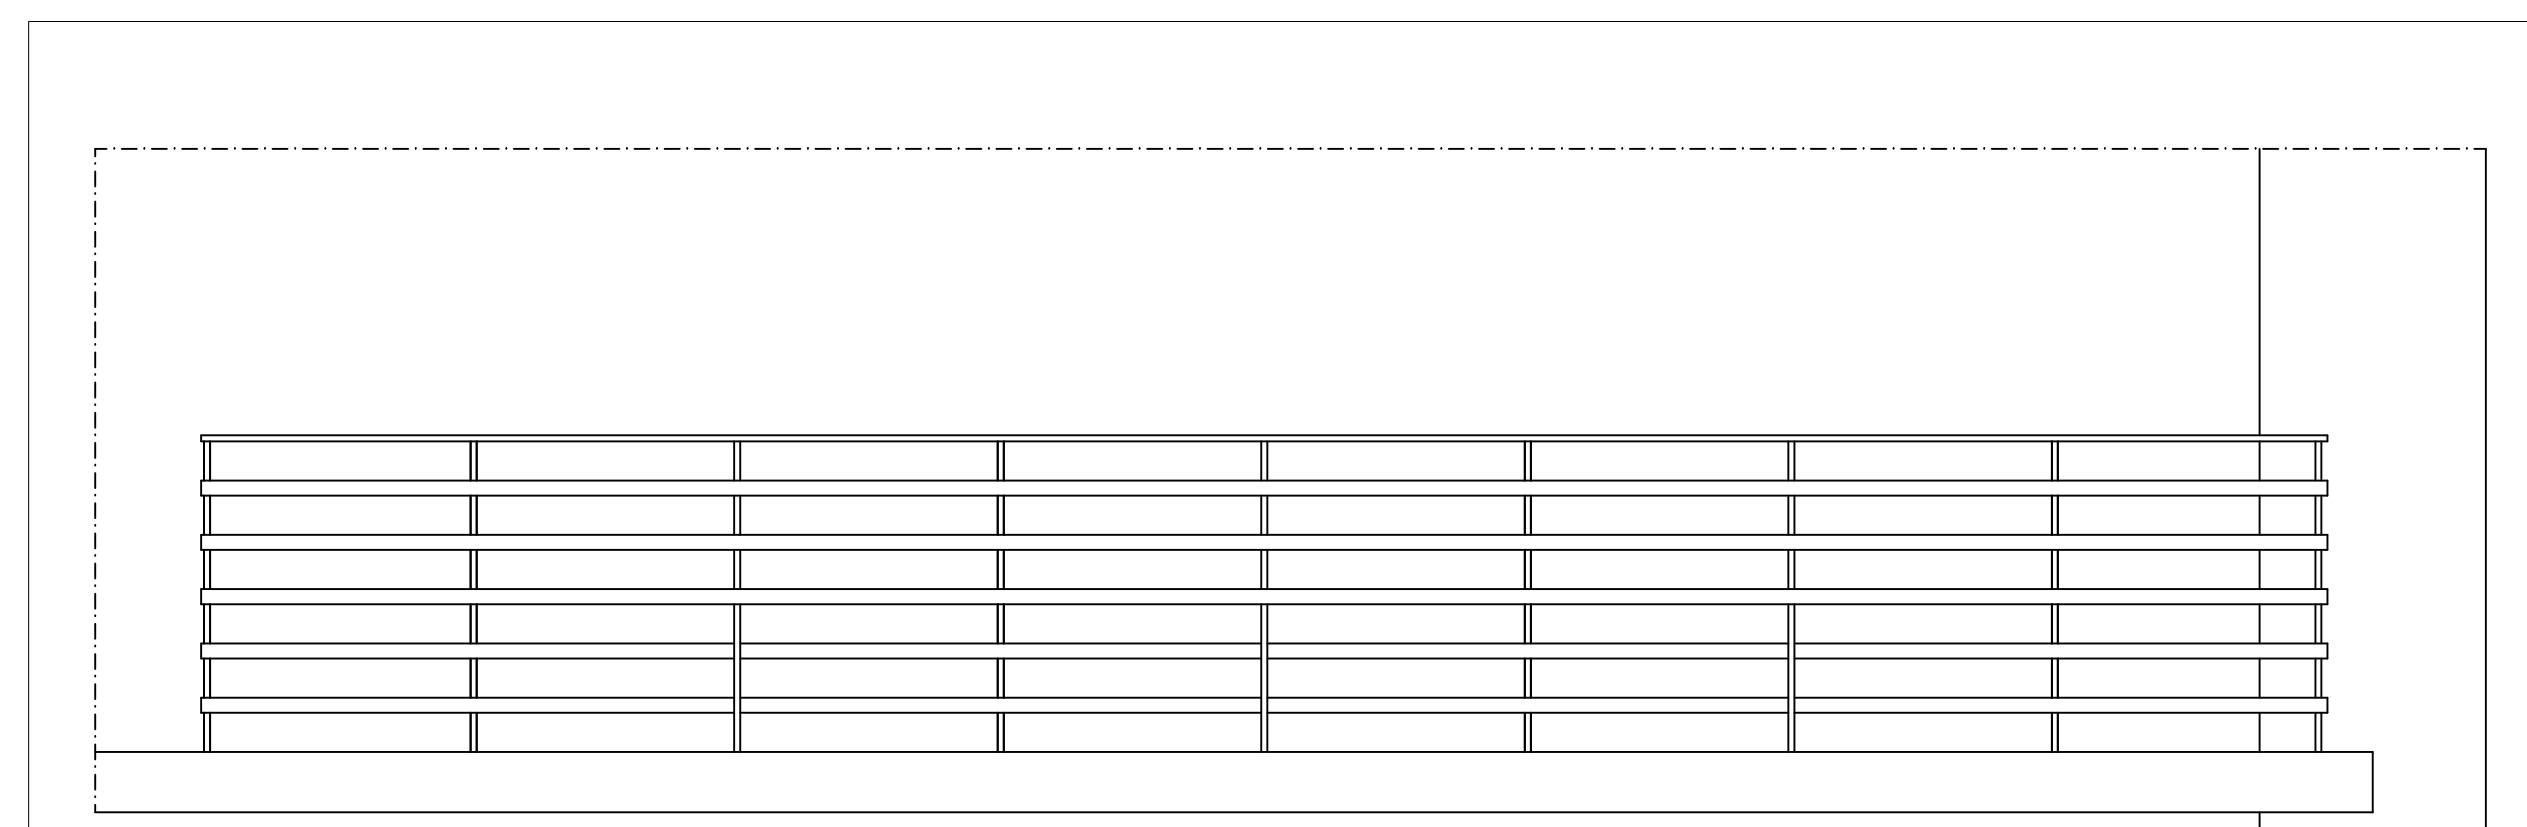

ELEVÇÃO A - VARANDA PINACOTECA  
Esc: 1/25

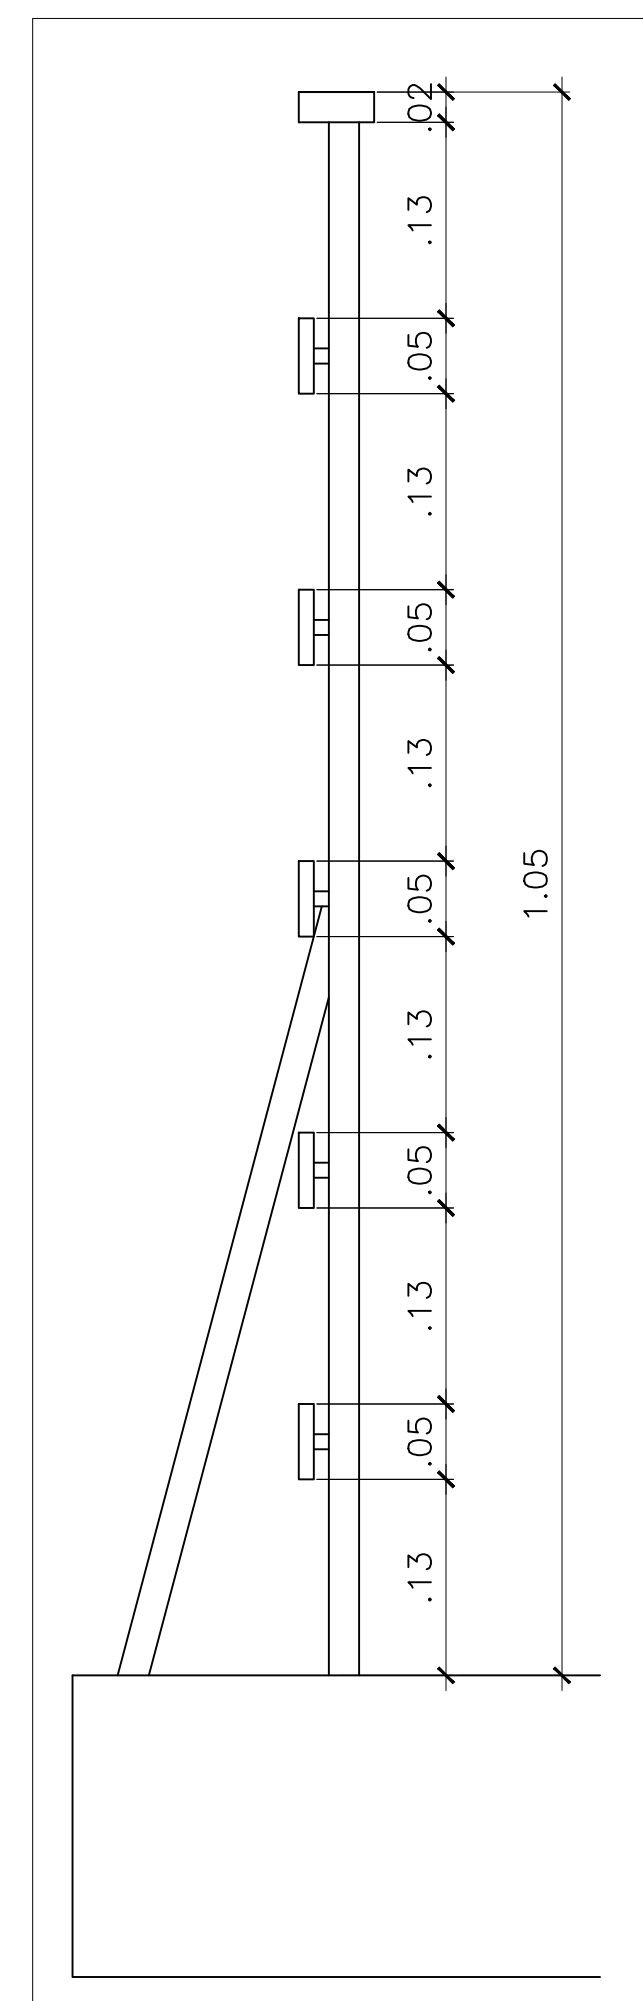

CORTE AA1  
Esc: 1/5

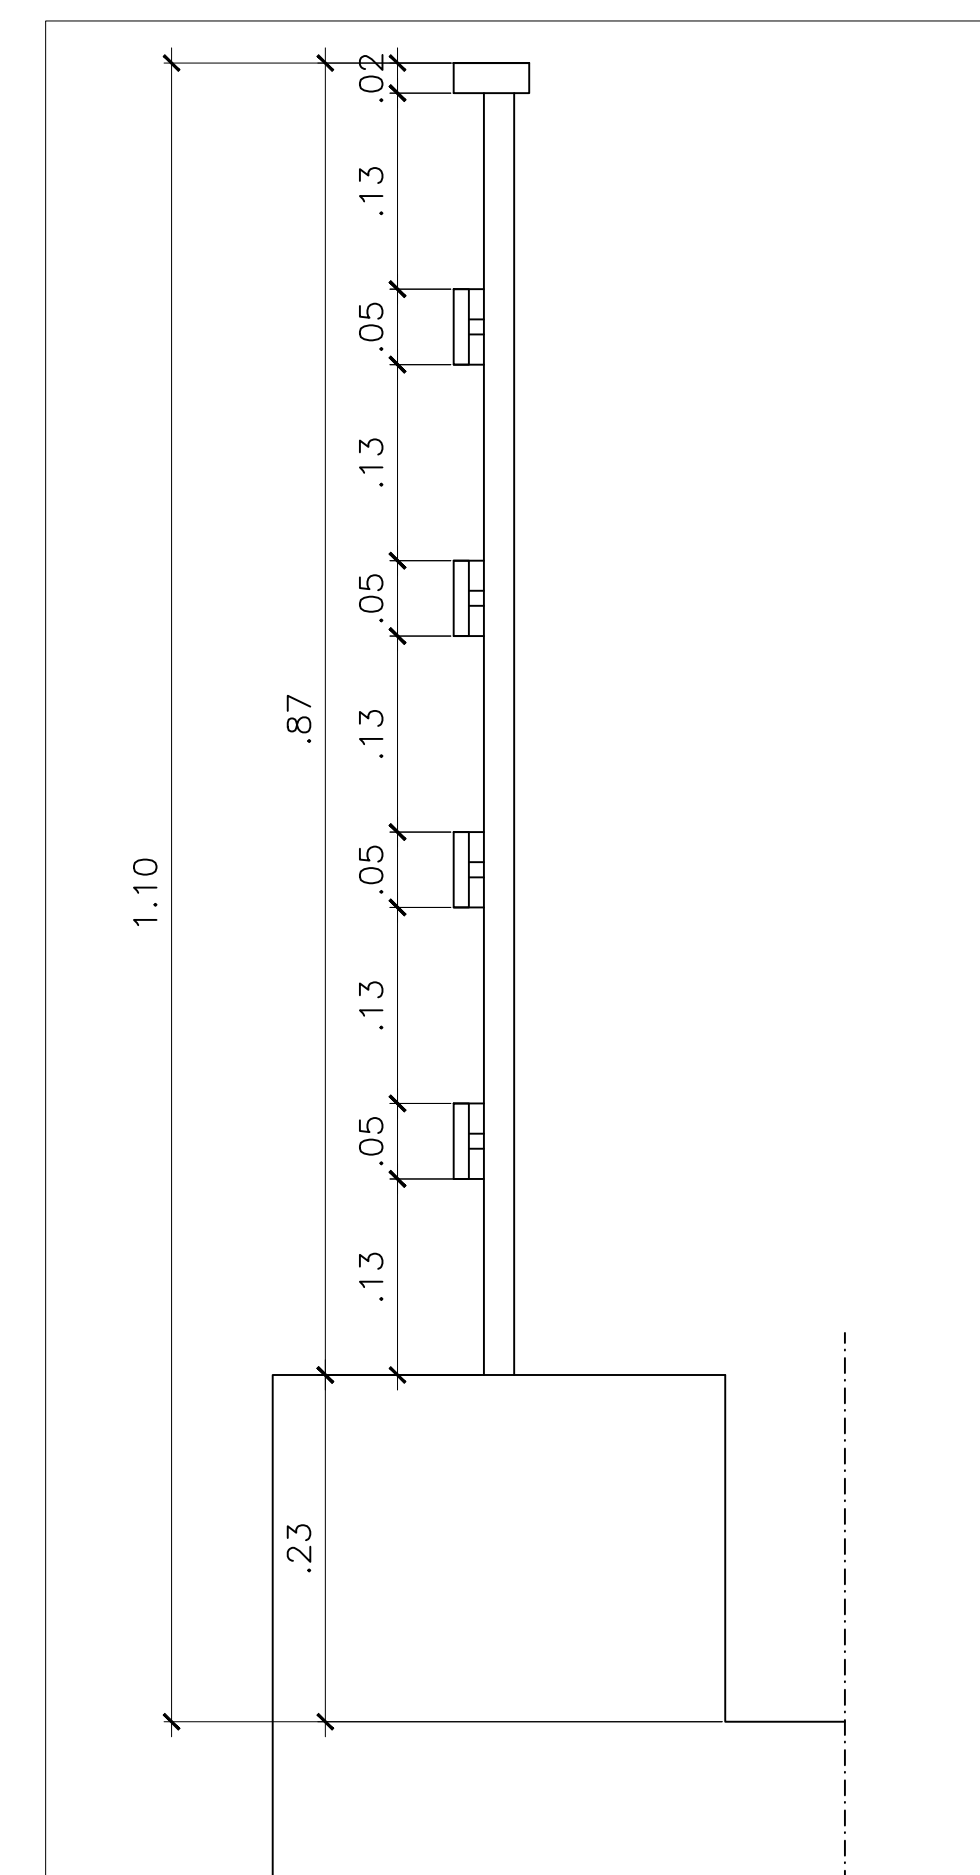

PERFIL GUARDA CORPO  
CIRCULAÇÃO/PÁTIO  
Esc: 1/5

ESPECIFICAÇÃO: Guarda-corpo em aço galvanizado com pintura esmalte nas cores bege no guarda corpo da fachada, e preto no guarda corpo da circulação interna. As barras horizontais serão fixadas nos montantes através de solda e os montantes verticais engastados no piso.  
Ver dimensões dos perfis nos detalhes.

UNIVERSIDADE FEDERAL DE ALAGOAS

AUTOR: \_\_\_\_\_

CO-AUTOR: \_\_\_\_\_

RESPONSÁVEL TÉCNICO: \_\_\_\_\_

ATENÇÃO: Conferir cotas na obra;  
Conferir caderno de especificações.

UNIVERSIDADE FEDERAL DE ALAGOAS - UFAL  
SUPERINTENDÊNCIA DE INFRAESTRUTURA - SINFRA

**REFORMA AUDITÓRIO GUEDES DE MIRANDA - ESPAÇO CULTURAL**

NOME DO ARQUIVO: ARG\_ACSímbolos\_REFORMA AUD GUEDES DE MIRANDA\_V2

AUTOR: Lacyane Oliveira  
CAU: A73685-6

CO-AUTOR: \_\_\_\_\_  
CAU: \_\_\_\_\_

DETALHES GUARDA CORPO

DESENHO: Lacyane Oliveira

DATA: jul.2017

ESCALA DE IMPRESSÃO: 1/50

ÁREAS: TERRENO: -m<sup>2</sup>  
CONSTRUIDA: 456m<sup>2</sup>  
COBERTA: 931m<sup>2</sup>

PRANCHA: **10/14**

C A C S E C U A R Q P B 1 1 / 0 1 1 - R 0 0