


PLANTA DE SITUAÇÃO CANTEIRO DE OBRAS
Esc: 1/50

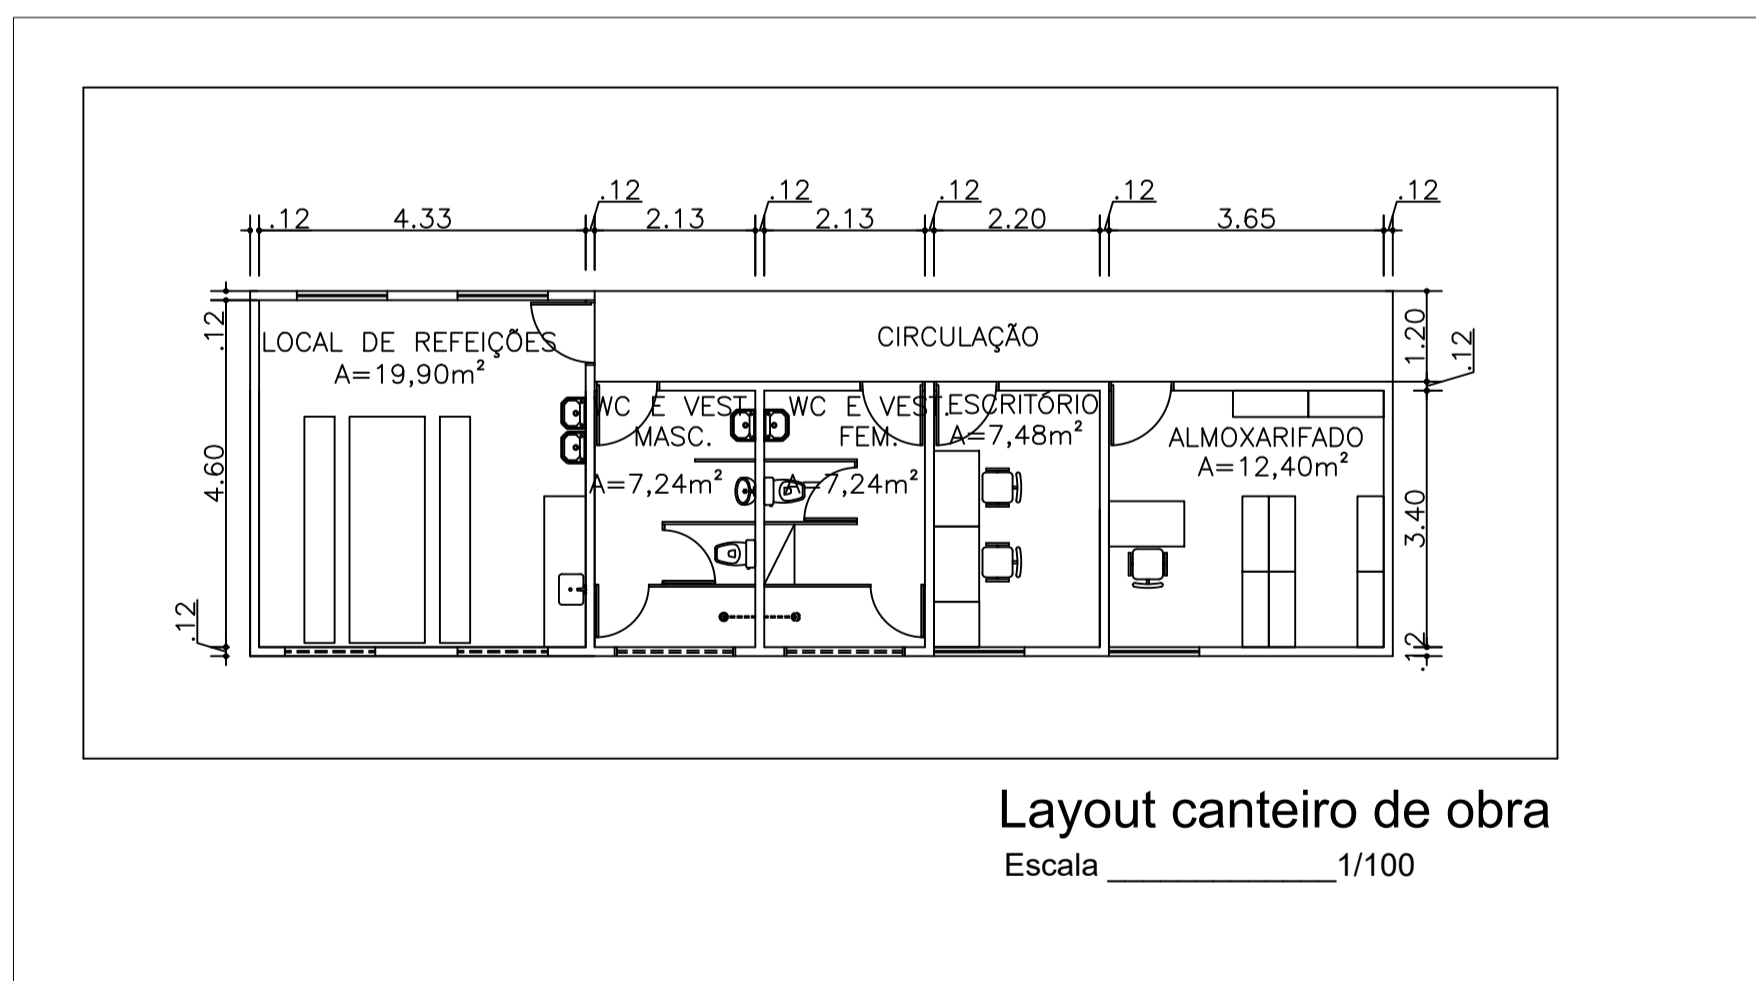

Layout canteiro de obra
Escala 1/100

UNIVERSIDADE FEDERAL DE ALAGOAS

AUTOR:

CO-AUTOR:

RESPONSÁVEL TÉCNICO:

ATENÇÃO: Conferir cotas na obra;
Conferir caderno de especificações.



UNIVERSIDADE FEDERAL DE ALAGOAS - UFAL
SUPERINTENDÊNCIA DE INFRAESTRUTURA - SINFRA

REFORMA AUDITÓRIO GUEDES DE MIRANDA - ESPAÇO CULTURAL

NOME DO ARQUIVO: ARG_ACSímbolos_REFORMA AUD GUEDES DE MIRANDA_V2

AUTOR: Lacyane Oliveira
CAU: A73685-6

CO-AUTOR:
CAU:

CANTEIRO DE OBRAS

ÁREAS: TERRENO -m²
CONSTRUIDA: 456m²
COBERTA: 831m²

DESENHO: Lacyane Oliveira

PRANCHA:

DATA: jul.2017

ESCALA DE IMPRESSÃO:

1/50

11/14