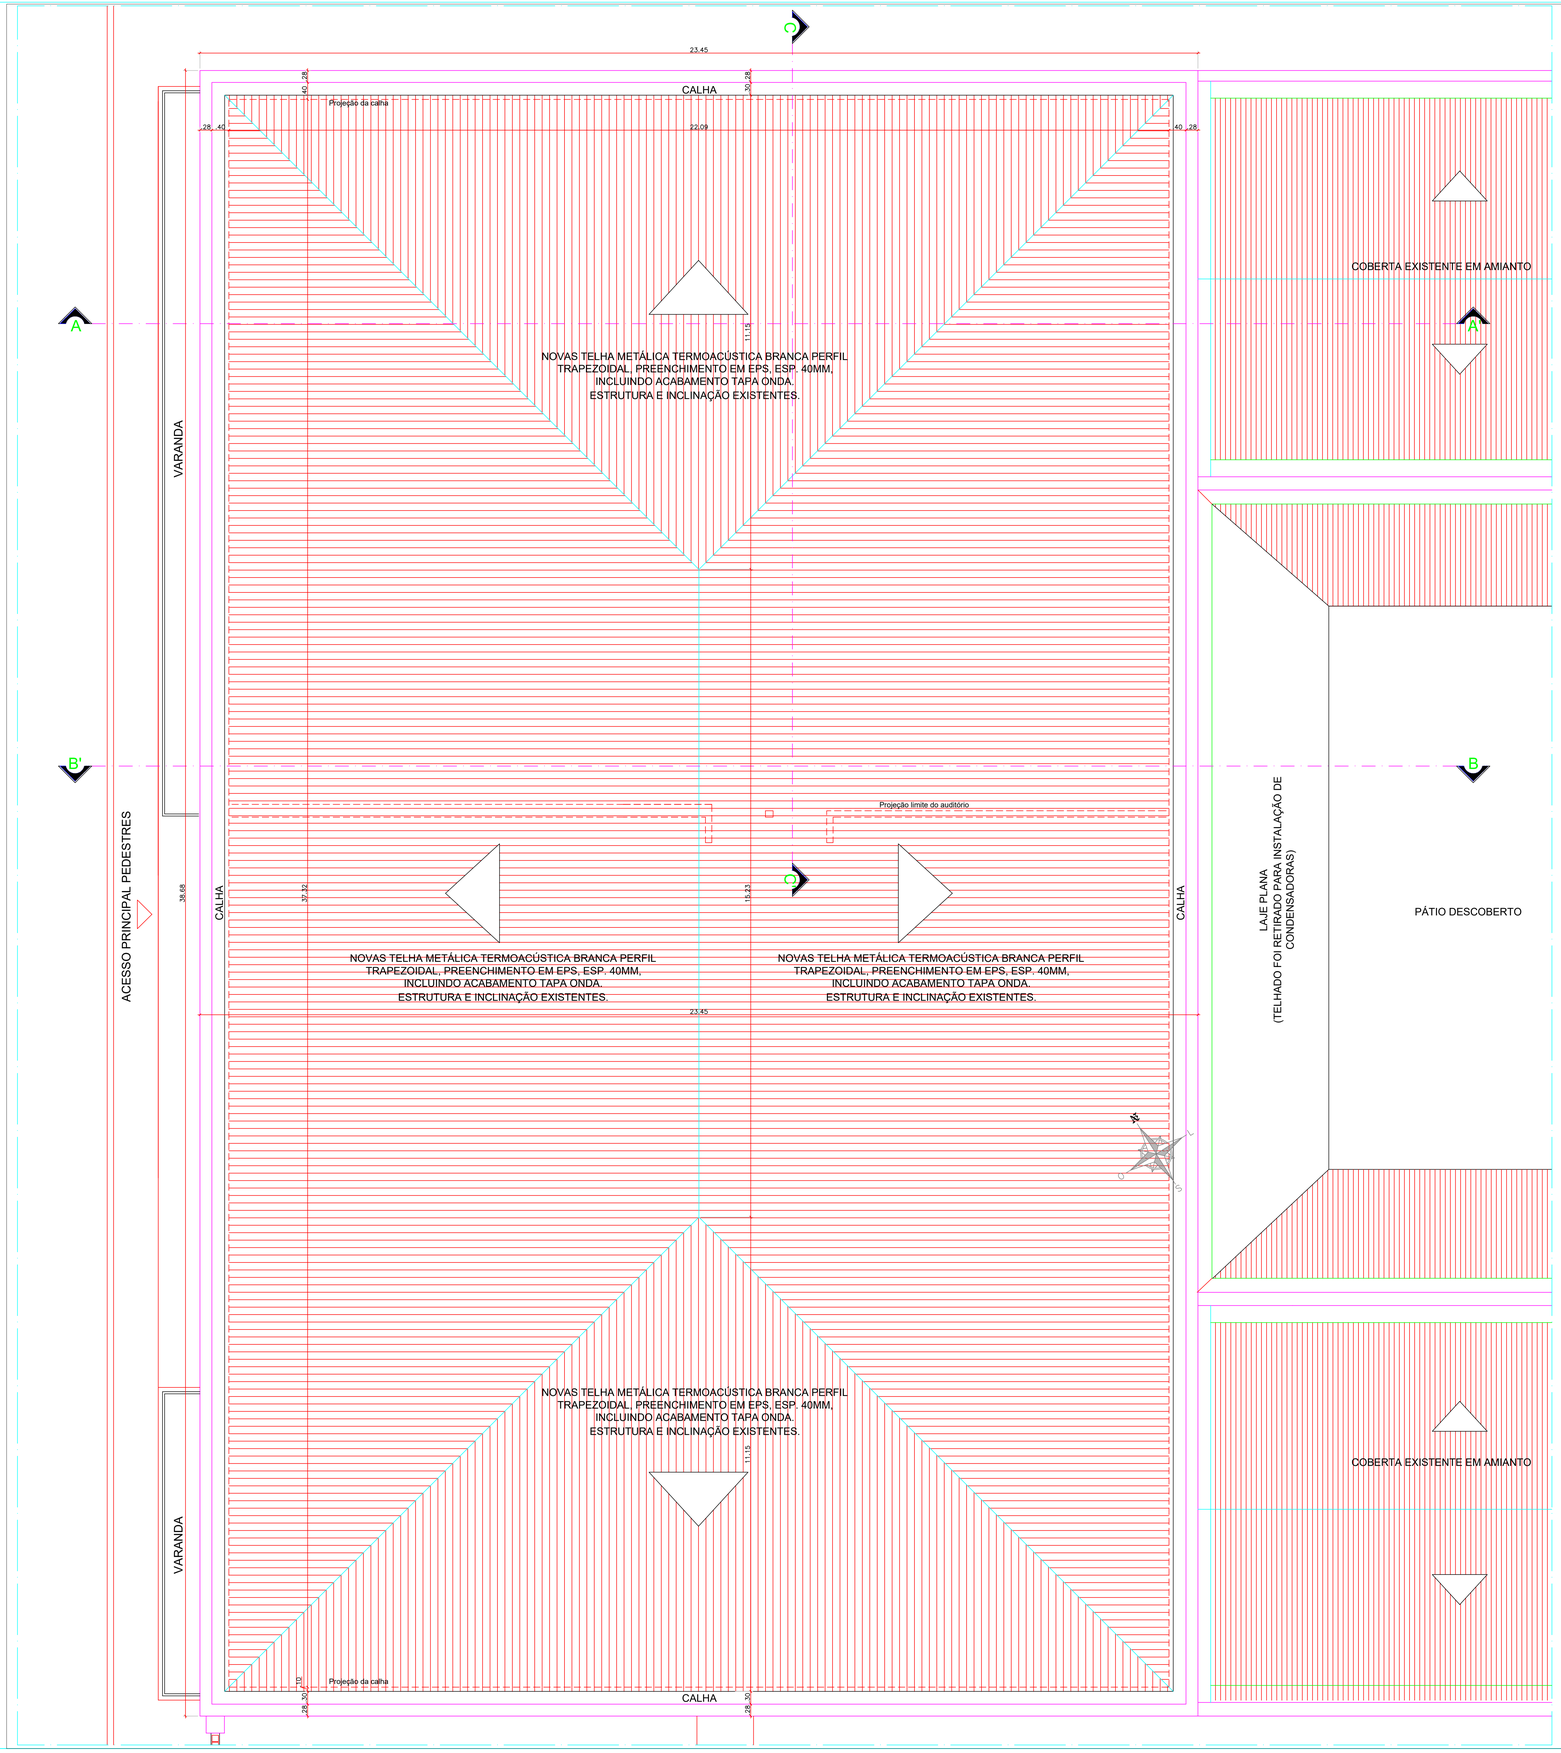

PLANTA DE COBERTA - REFORMA
Esc:_____1/50

LEGENDA

DEMOLIR/CONSTRUIR

- Alvenaria a demolir
- Alvenaria a construir
- Elemento a demolir
- Elemento a construir

UNIVERSIDADE FEDERAL DE ALAGOAS

AUTOR:

CO-AUTOR:

RESPONSÁVEL TÉCNICO:

ATENÇÃO: Conferir cotas na obra;
Conferir caderno de especificações.

UNIVERSIDADE FEDERAL DE ALAGOAS - UFAL
SUPERINTENDÊNCIA DE INFRAESTRUTURA - SINFRA

REFORMA AUDITÓRIO GUEDES DE MIRANDA - ESPAÇO CULTURAL

NOME DO ARQUIVO: ARQ_ACSImtek_REFORMA AUD GUEDES DE MIRANDA_V2

AUTOR: Lacyane Oliveira
CAU: A73685-6

CO-AUTOR:
CAU:

PLANTA BAIXA PROPOSTA

ÁREAS: TERRENO: --m²
CONSTRUÇÃO: 455m²
COBERTA: 351m²

DESENHO: Lacyane Oliveira

PRANCHA: 3/14

DATA: jul.2017

ESCALA DE IMPRESSÃO: 1/50