



ELEVAÇÃO
ESCALA _____ 1:20

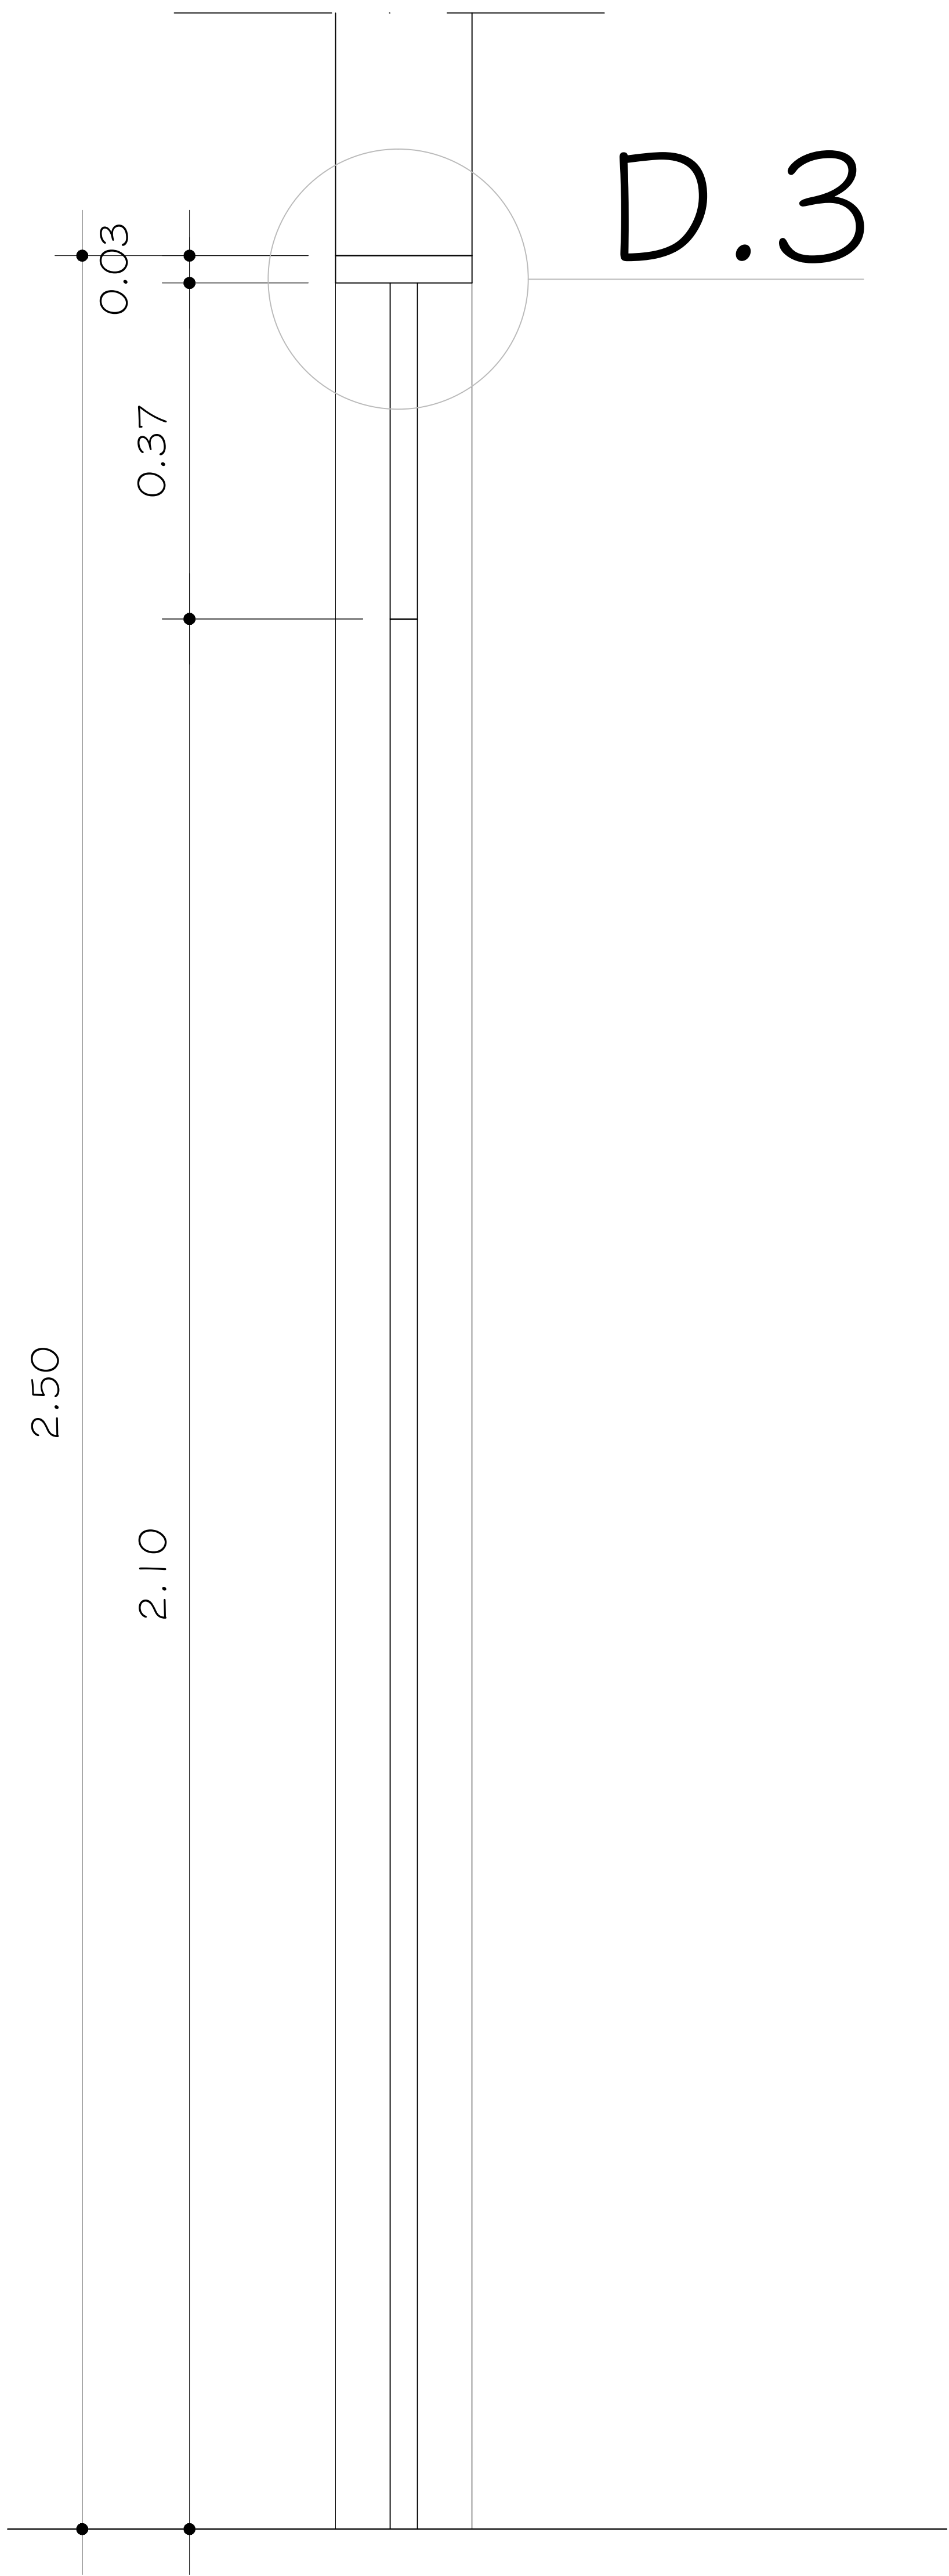

CORTE CC'
ESCALA _____ 1:20

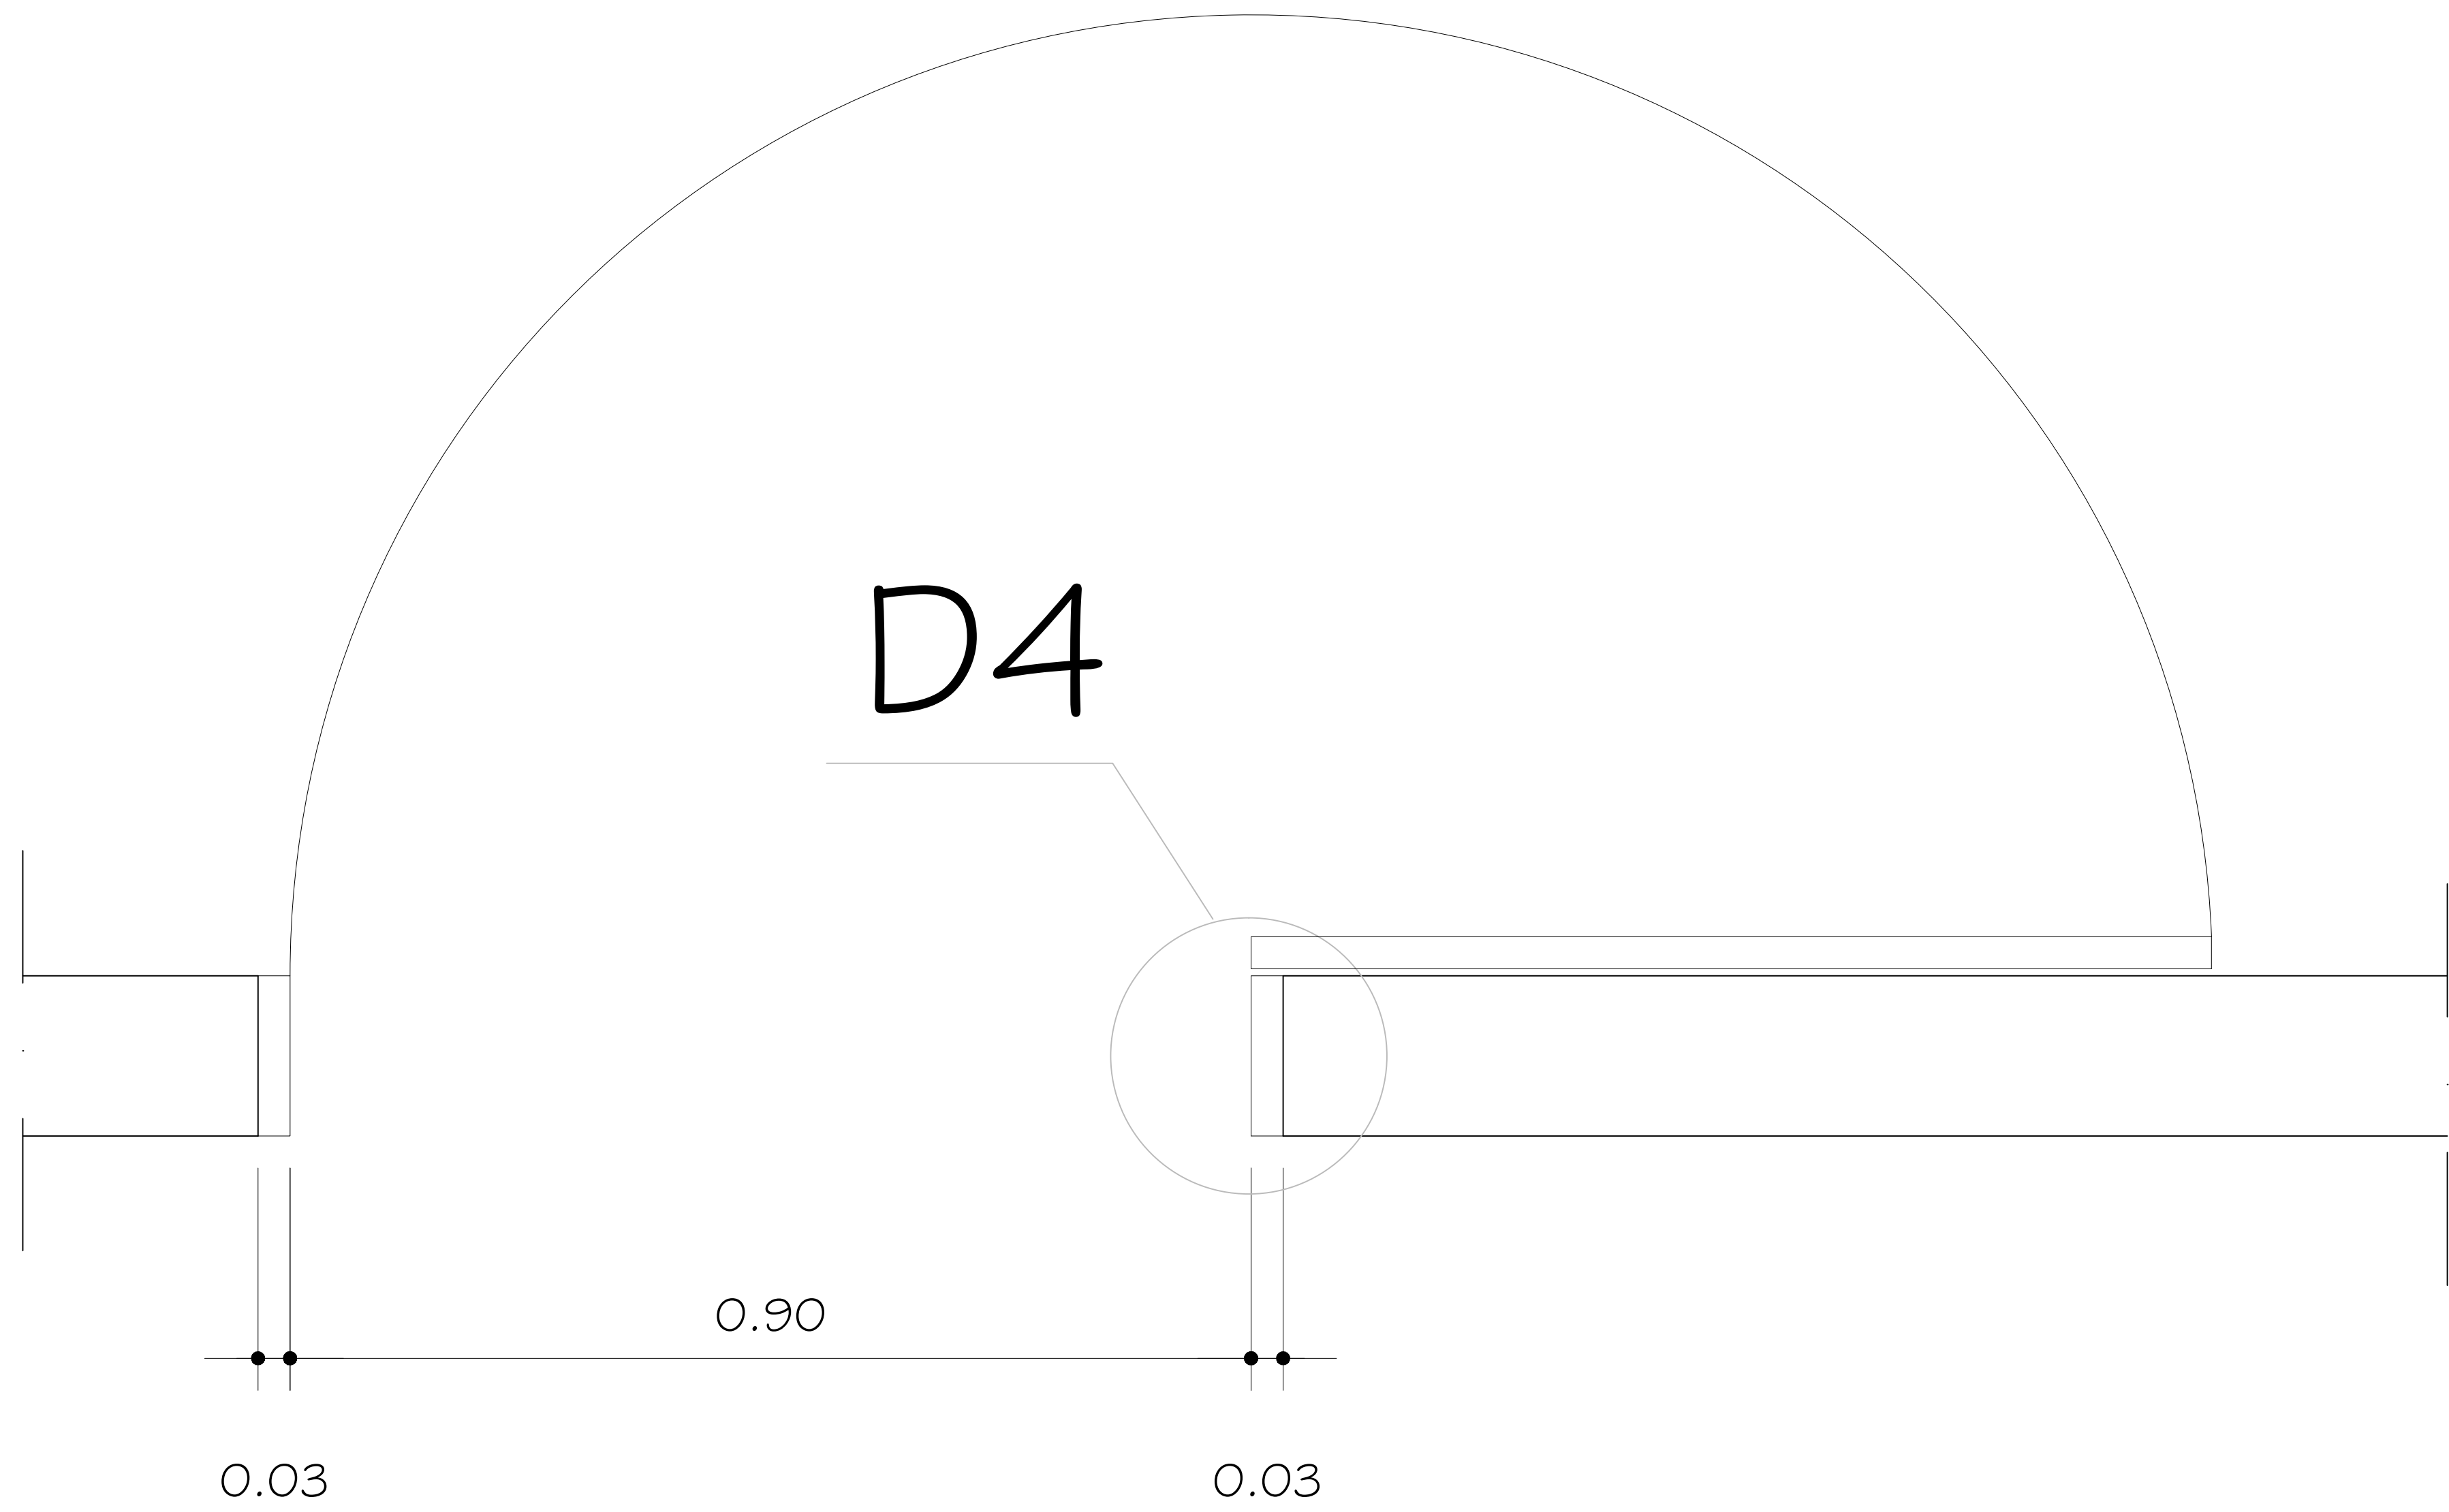

PL. BAIXA
ESCALA _____ 1:20

OBS: CONFERIR COTAS NA OBRA