


LEGENDA

1	Ralo sifonado em aço inox
2	Barra de apoio em aço inox Ø40mm e largura de 80cm
3	Bancada em granito do tipo ouro branco com rodamão 7cm, cuba em louça embutida na cor branca e torneira em inox
4	Sifão em latão cromado, Corpo rígido, haste articulada, Ø de saída 38mm, Ø de entrada 1 1/2, com sistema de vedação por anéis plásticos ou borracha
5	Suporte para papel higiênico em aço inox
6	Bacia sanitária com caixa de descarga acoplada 6lts., em louça na cor branca, com assento na altura máxima de 46 cm
7	Divisória em granito do tipo ouro branco, h= 1,80m.
8	Porta em compensado com fechadura do tipo 'livre/ocupado' revestida com laminado melamínico texturizado na cor branco gelo, 1.65m de altura, afastada 15cm do piso.
9	Lavatório em louça na cor branca
10	Assento articulável em PVC tubular
11	Porta em compensado revestido com laminado melamínico branco gelo, com faixa em emborrachado e barra de apoio em aço inox
12	Ducha higiênica em aço inox, acabamento cromado
13	Roda-teto em pastilha cerâmica 10x10cm na cor verde, h=1,90m (tonalidade a ser definida pelo setor de Arquitetura da SINFRA).
14	Revestimento cerâmico 10x10 cm na cor branco, PEI4.
15	Espelho 7mm fixo com botões de aço inox.
16	Rodamão em granito do tipo ouro branco
17	Torneira geral abaixo da bancada
18	Chuveiro plástico na cor branco com ducha manual
19	Teto emassado e pintado com tinta PVA Latex branca
20	Testeira em granito do tipo ouro branco
21	Prateleira em granito do tipo ouro branco 0.25 x 0.80m engastada na parede
22	Toalheiro em PVC retangular branco
23	Saboneteira plástica
24	Bacia sanitária com caixa de descarga acoplada 6lts., h=46cm em louça na cor branca, específica para portadores de deficiência física.
25	Mictório em louça na cor branca

ATENÇÃO: Conferir cotas na obra;
Conferir caderno de especificações.



UNIVERSIDADE FEDERAL DE ALAGOAS - UFAL

SUPERINTENDÊNCIA DE INFRAESTRUTURA - SINFRA

BLOCO DE LABORATÓRIOS

FACULDADE DE FARMÁCIA

AUTOR: Daisy Damásio
CREA: 8021 D/AL

Marlise Carvalho
7776 D/AL

Maurício Faustino
8605 D/AL

Vanine Borges
8265 D/AL

DETALHAMENTO DO WC: PLANTA BAIXA E CORTE AA '

ÁREAS: TERRENO: 2.200m²
CONSTRUÍDA: 638m²
COBERTA: 747m²


DESENHO: Marlise Carvalho

PRANCHA:

DATA: 07.2009


ESCALA DE IMPRESSÃO: 1/25

7/17

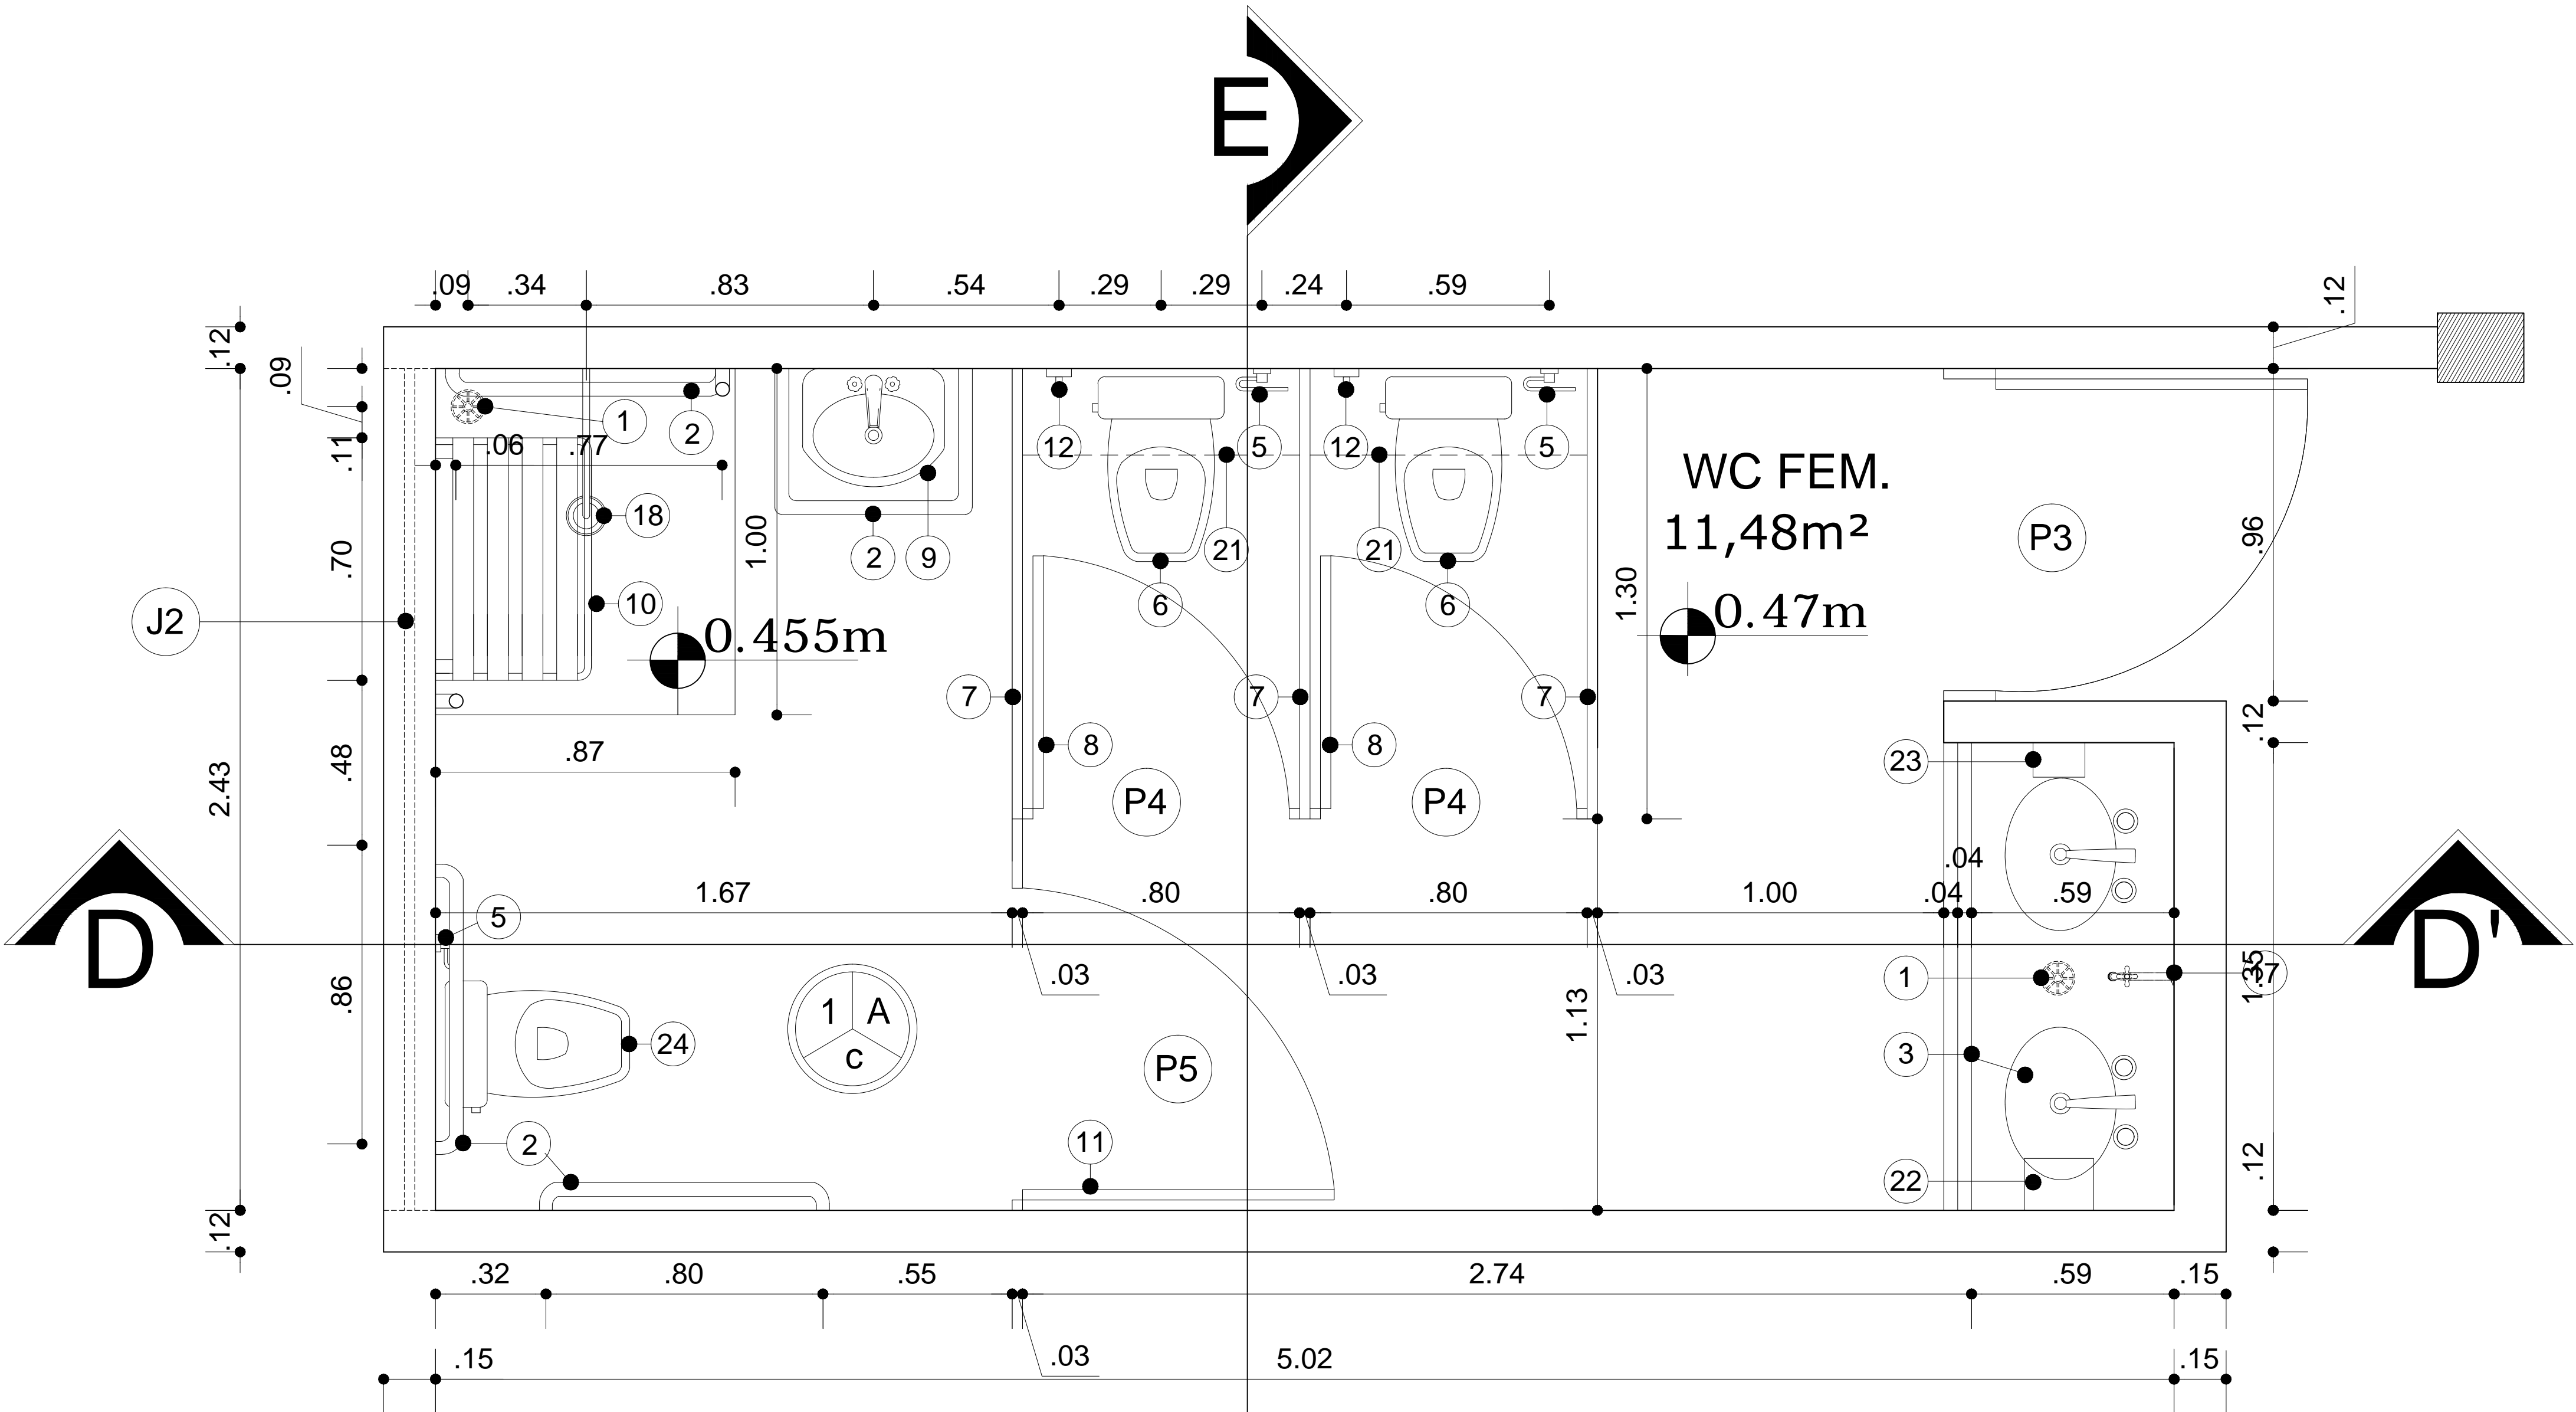

PLANTA BAIXA WCB FEMININO
Esc 1/25

OBSERVAÇÃO: O WCB masculino possui a mesma configuração do feminino exetutando-se o primeiro box sanitário que é substituído por um mictório (item 25) com prateleira superior (item 21), sem porta e com divisória de 1,08m de largura.

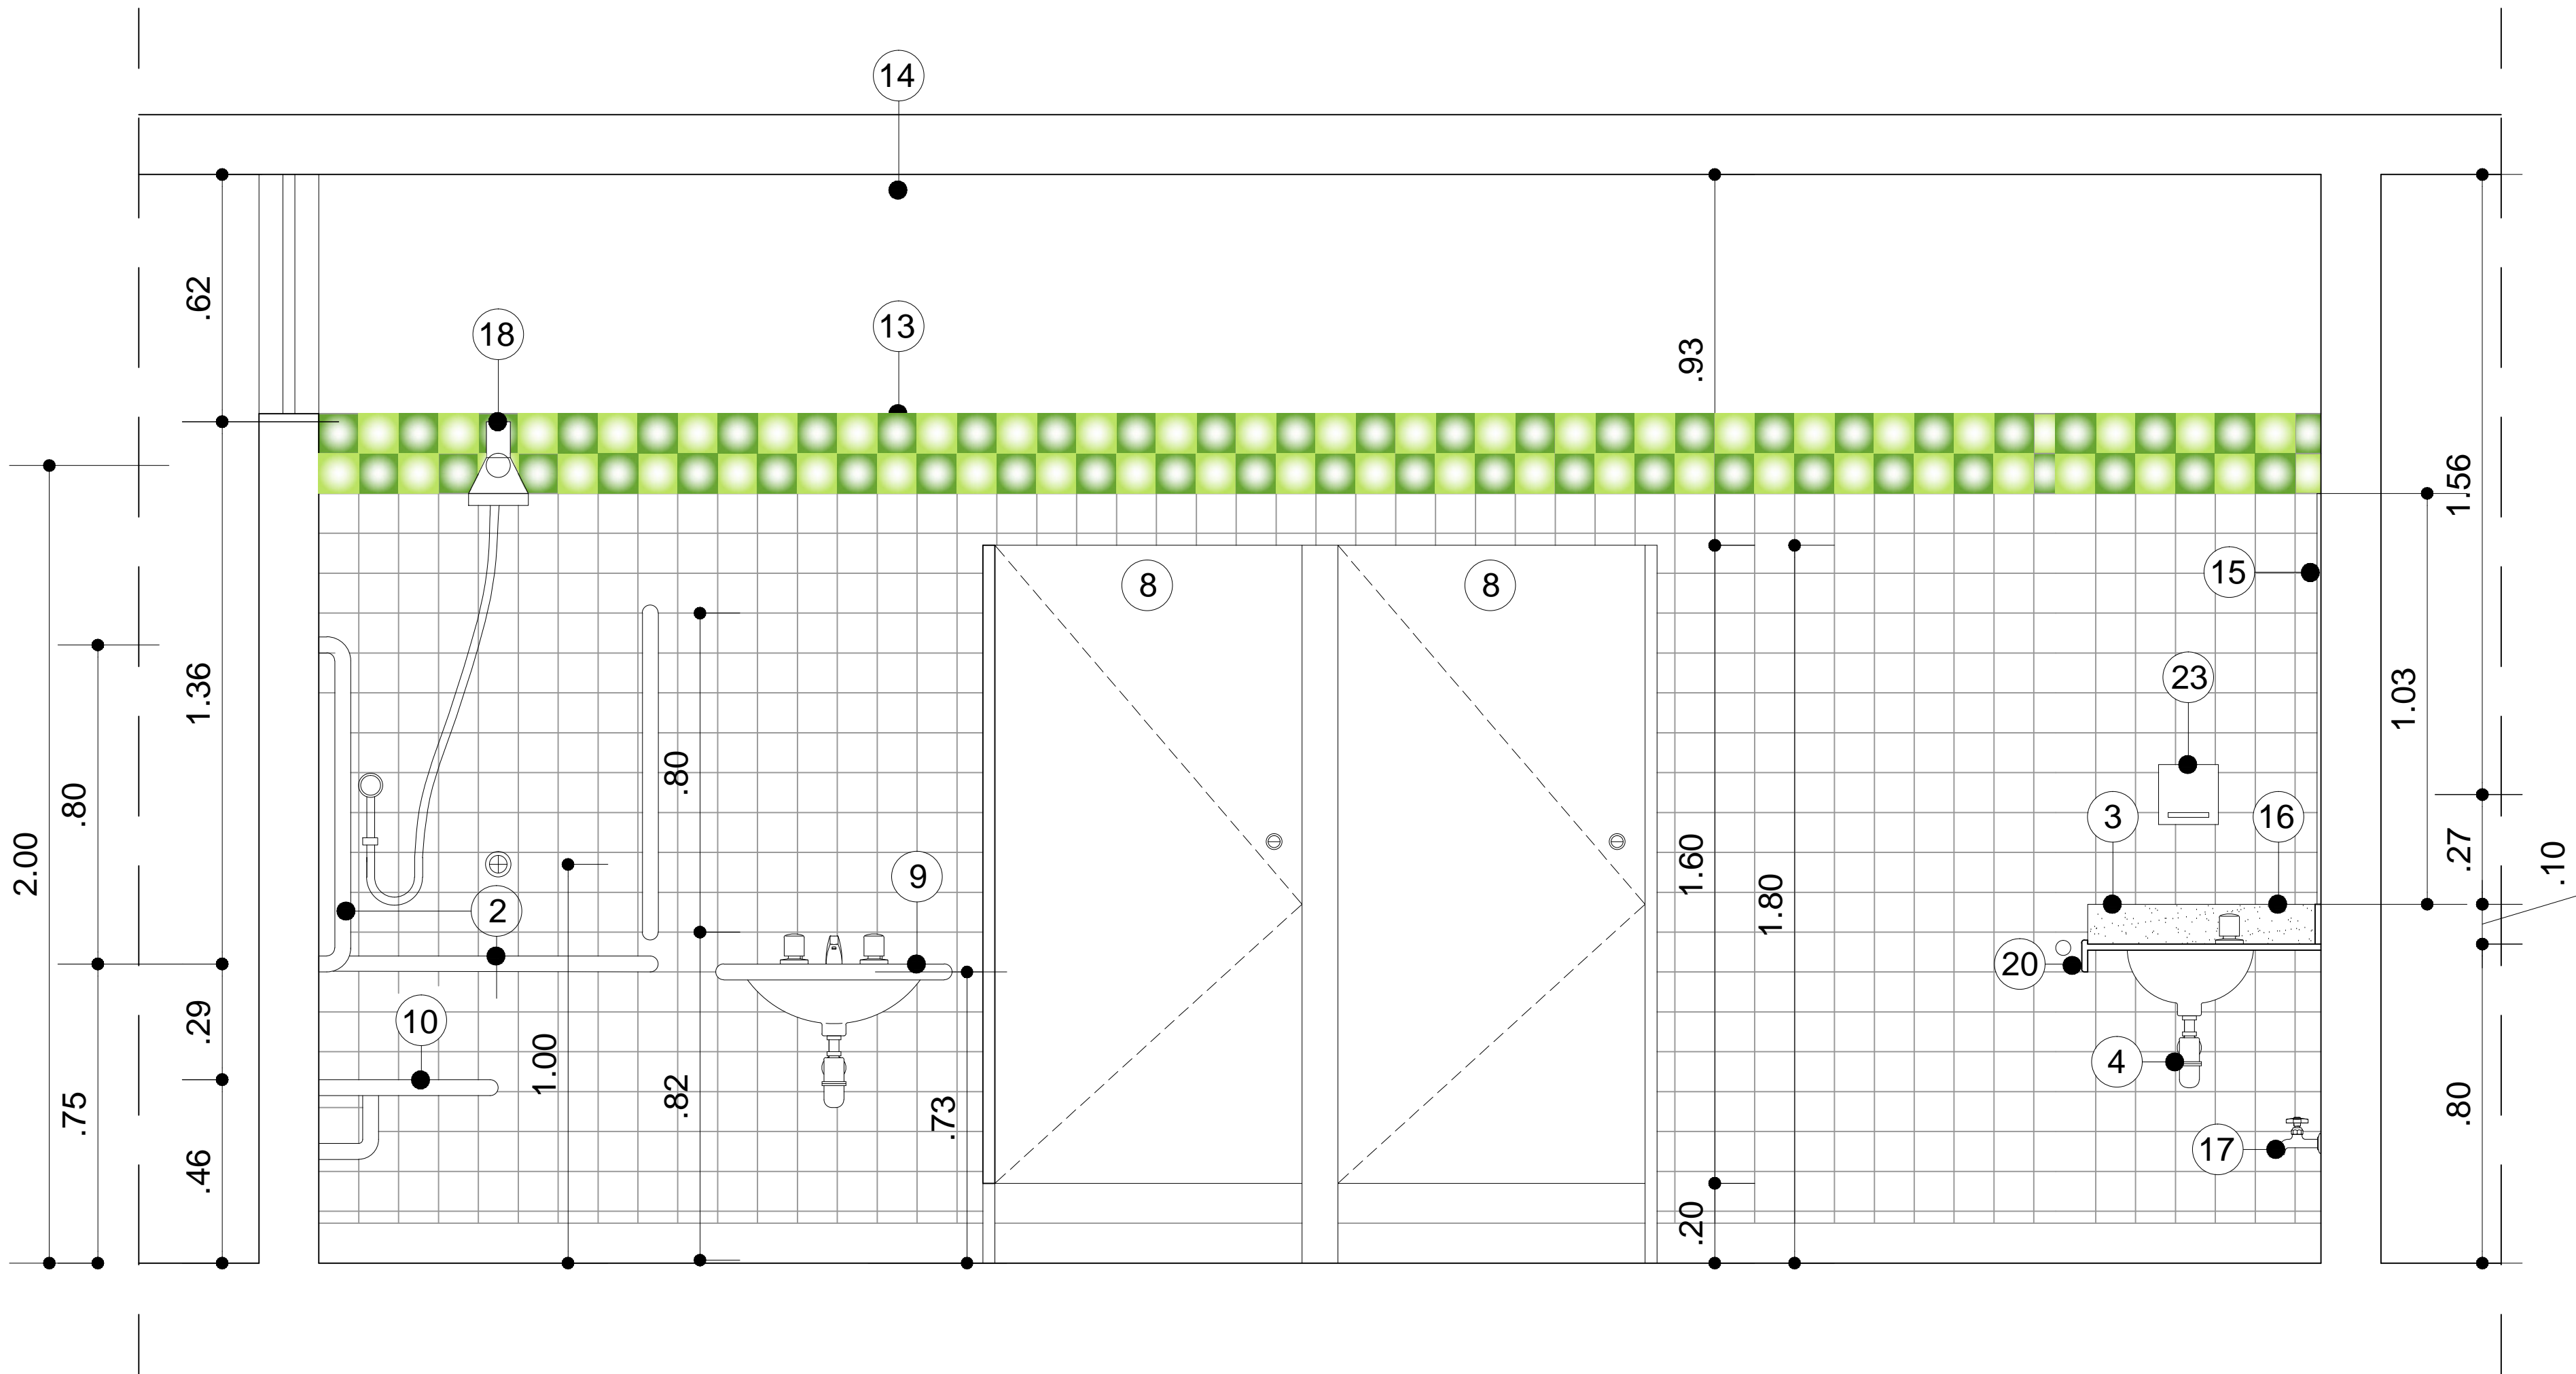

CORTE DD' WCB FEM.
Esc 1/25