



B'

ELEVAÇÃO
ESCALA _____ 1:20

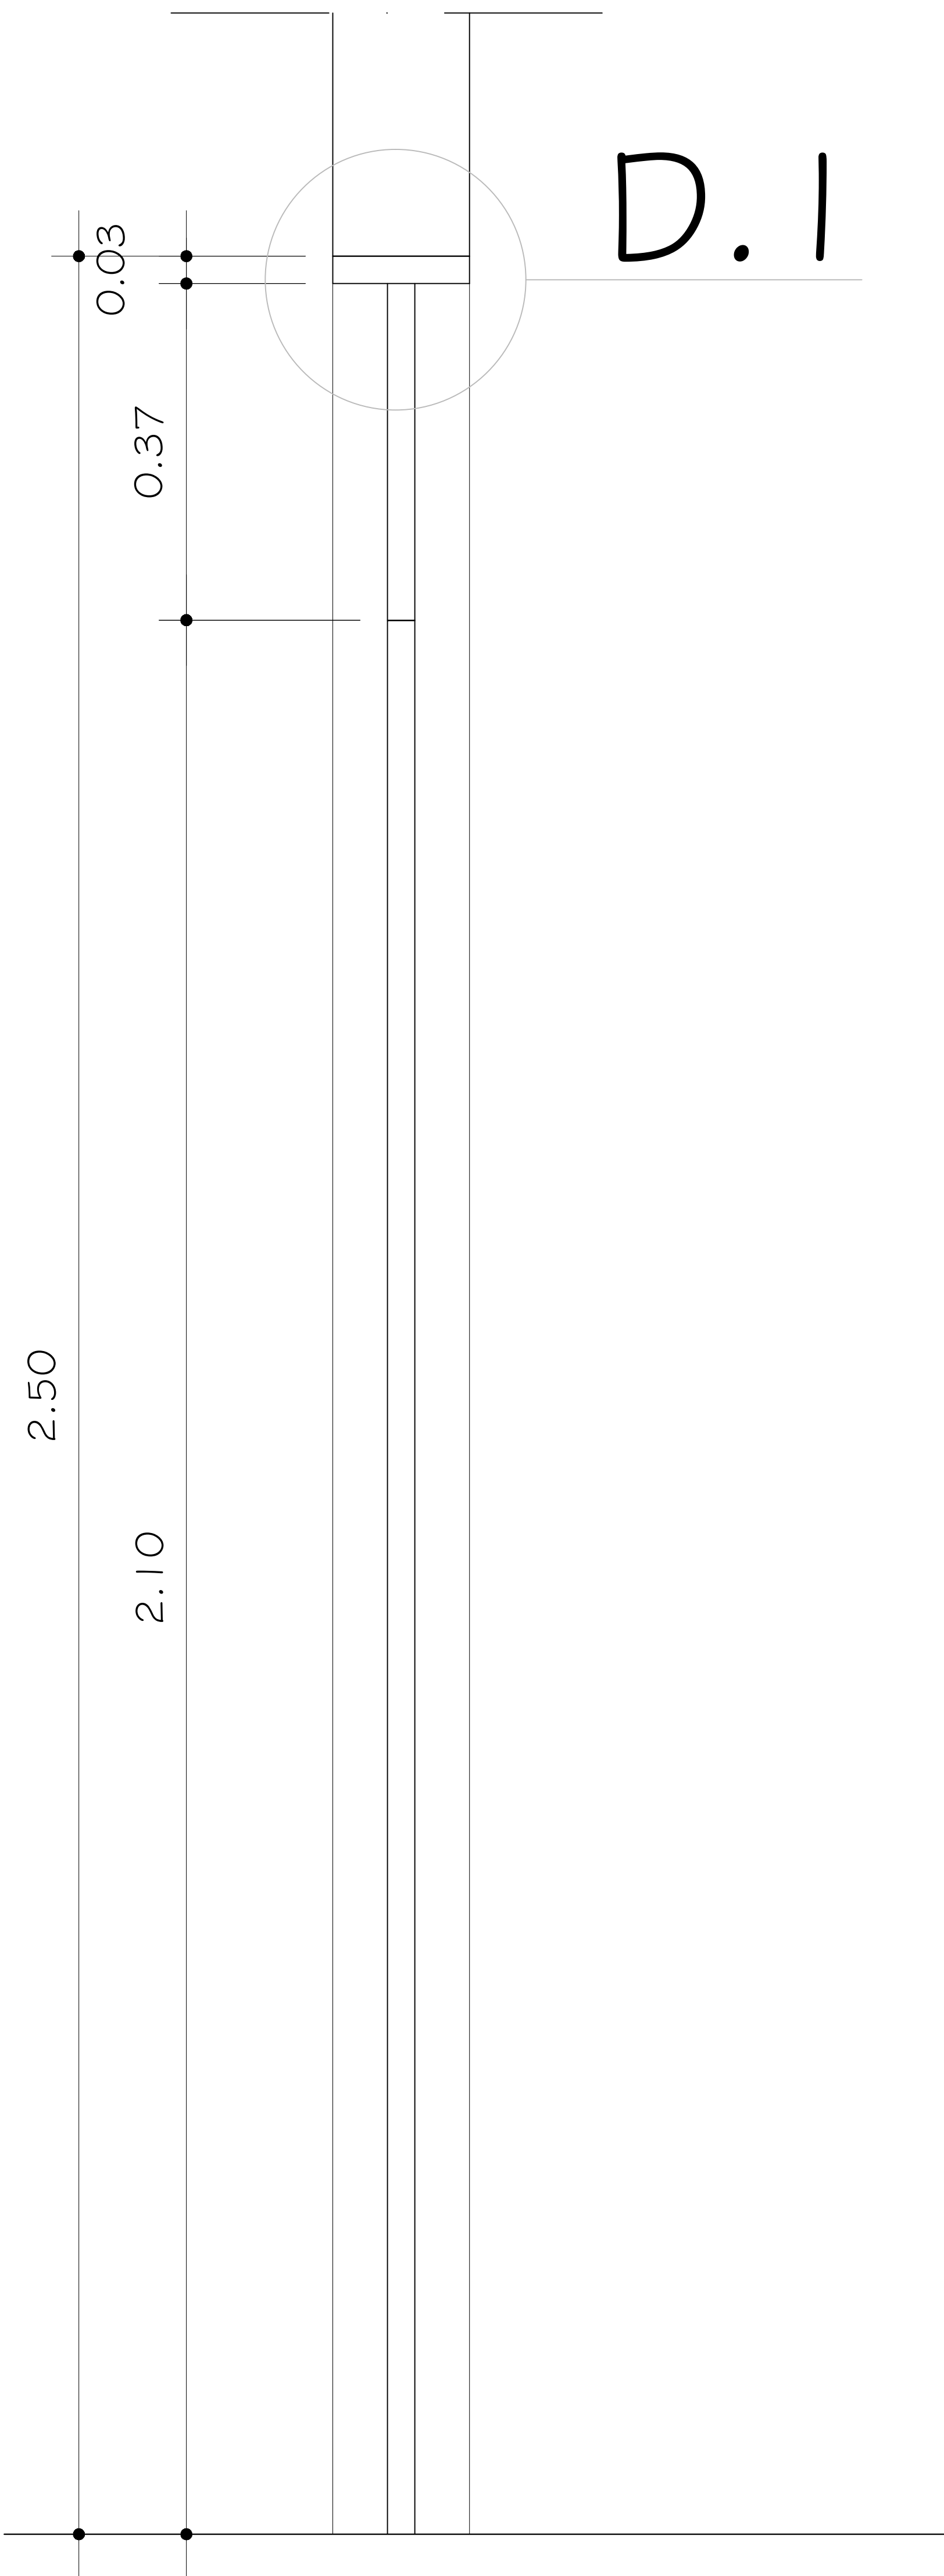

CORTE BB'
ESCALA _____ 1:20

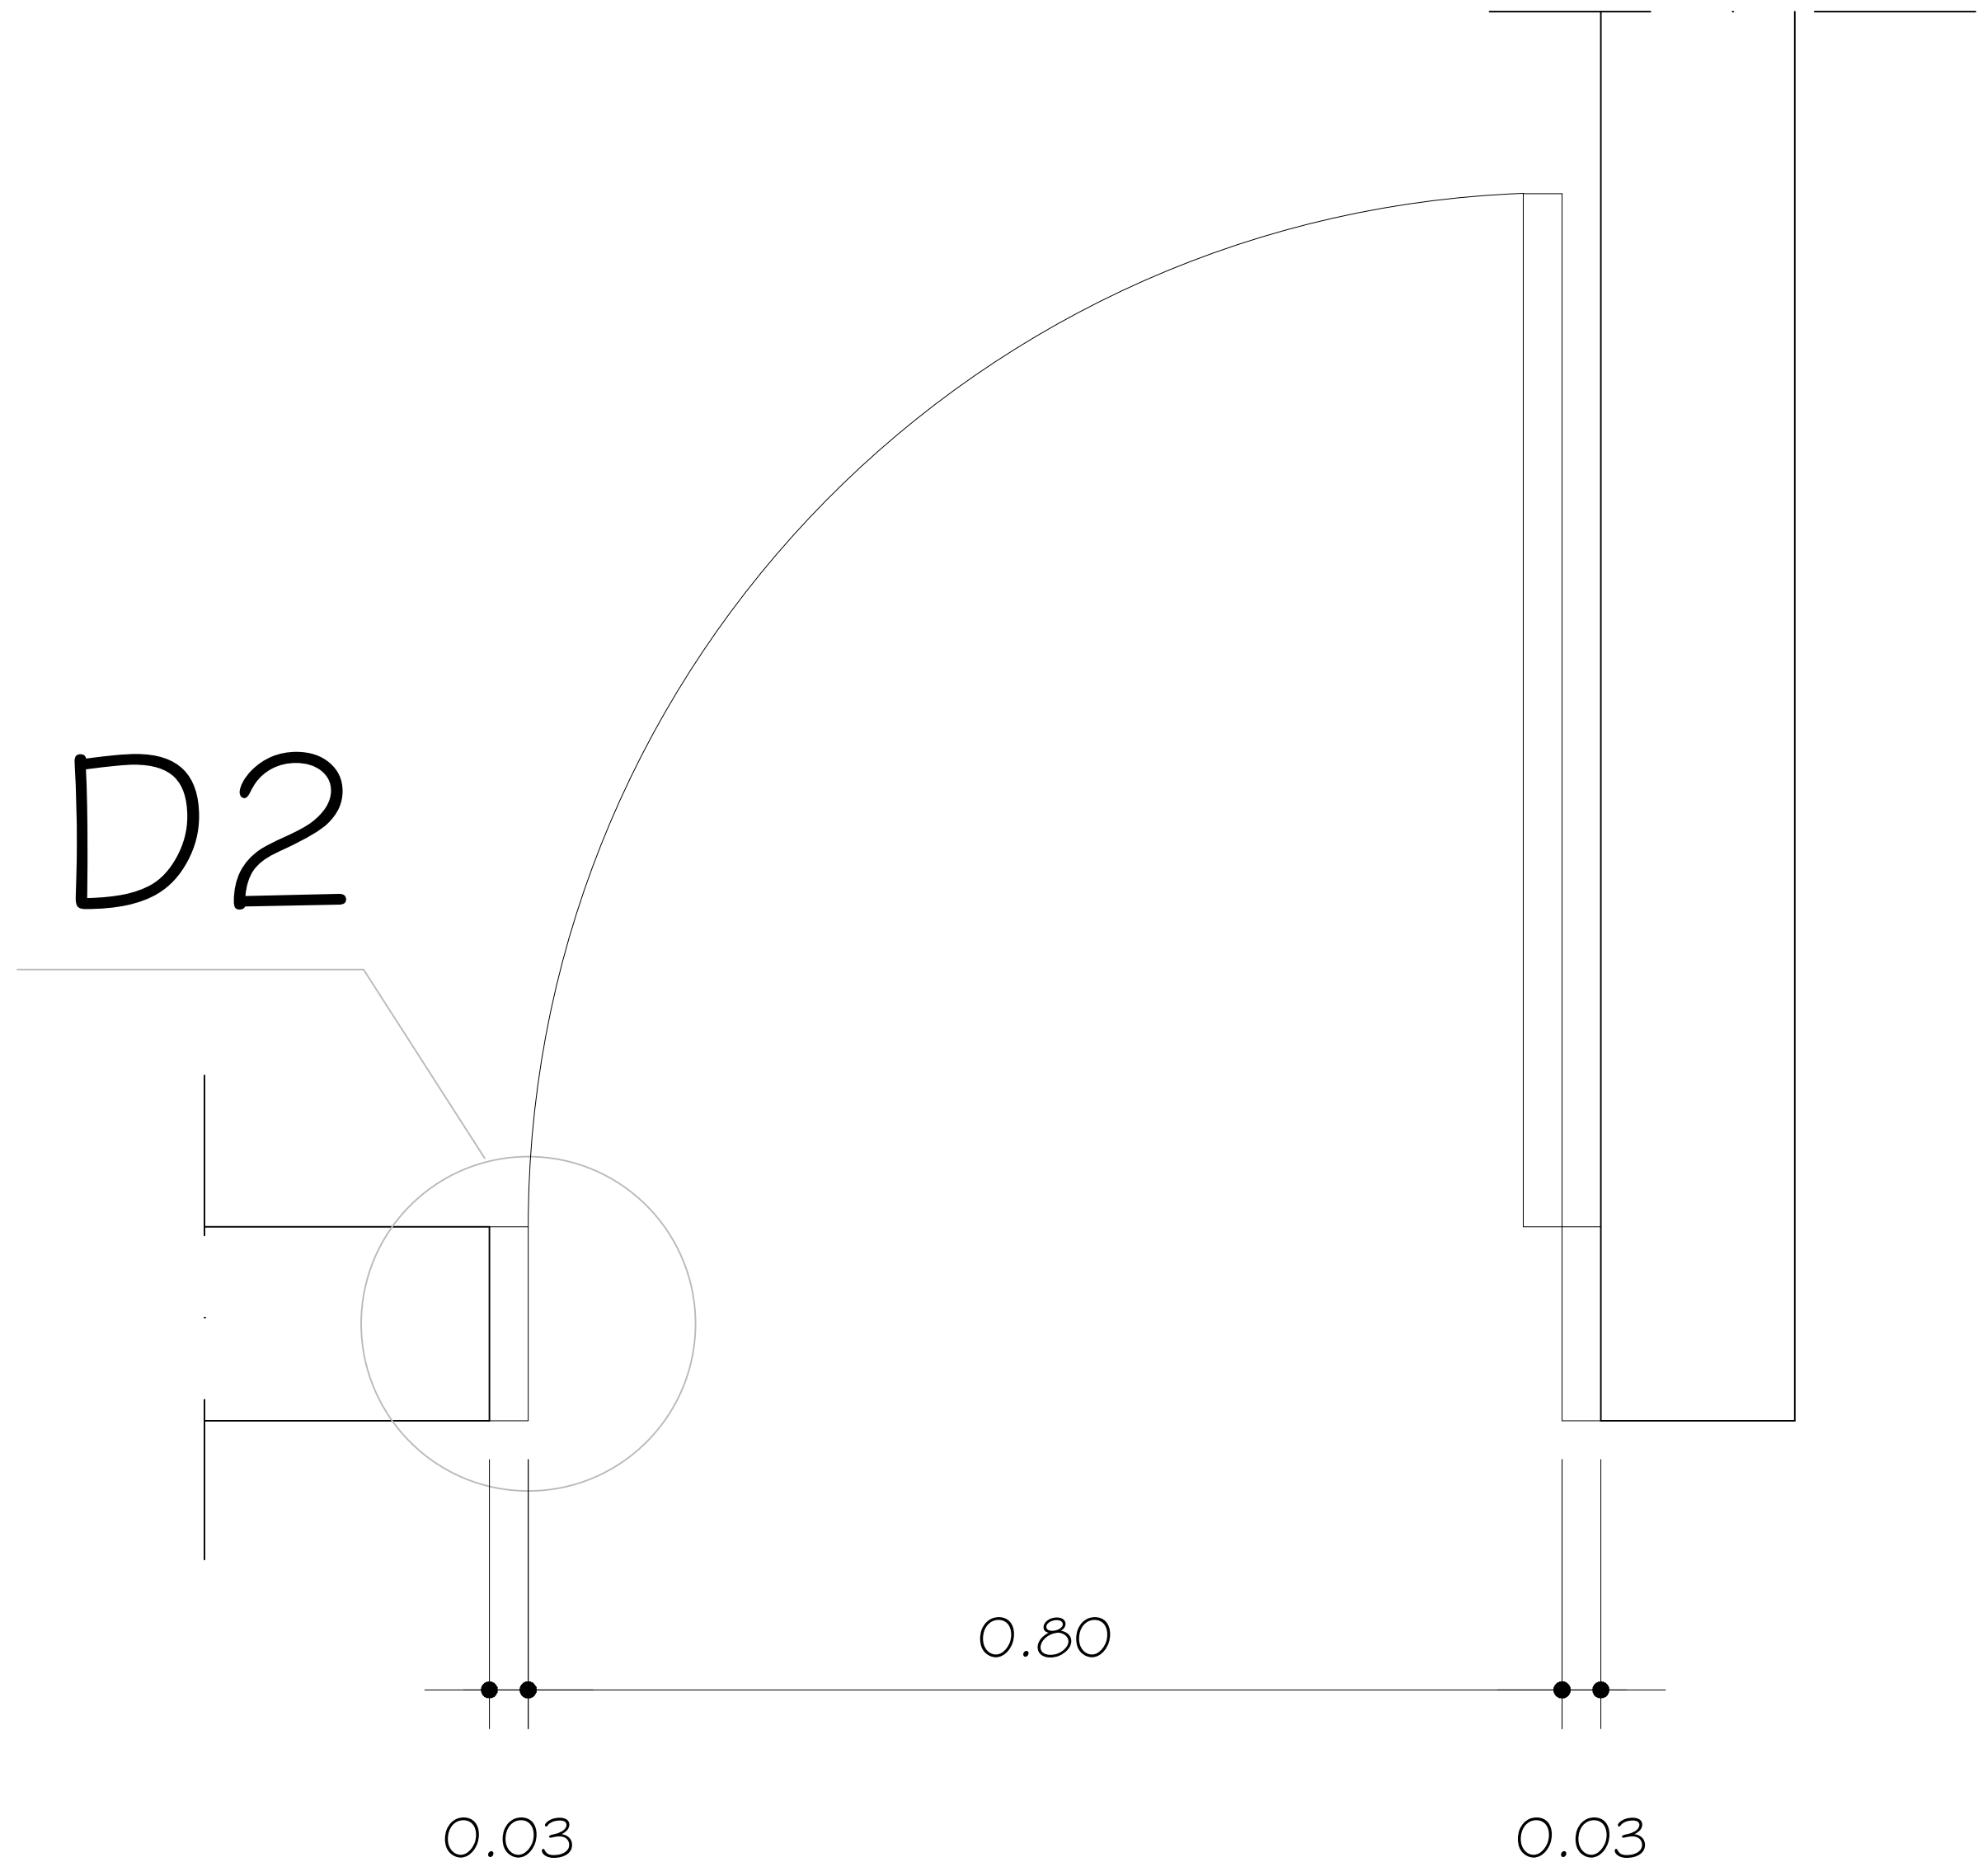

PL. BAIXA
ESCALA _____ 1:20

OBS: CONFERIR COTAS NA OBRA

UNIVERSIDADE FEDERAL DE ALAGOAS		P I
CENTRO DE CIÊNCIAS JURÍDICAS - CJUR		
DETALHES-ESQUADRIAS	DATA: JUNHO / 2001	