


CORTE A - A / BLOCO " B "

ESCALA: 1/50

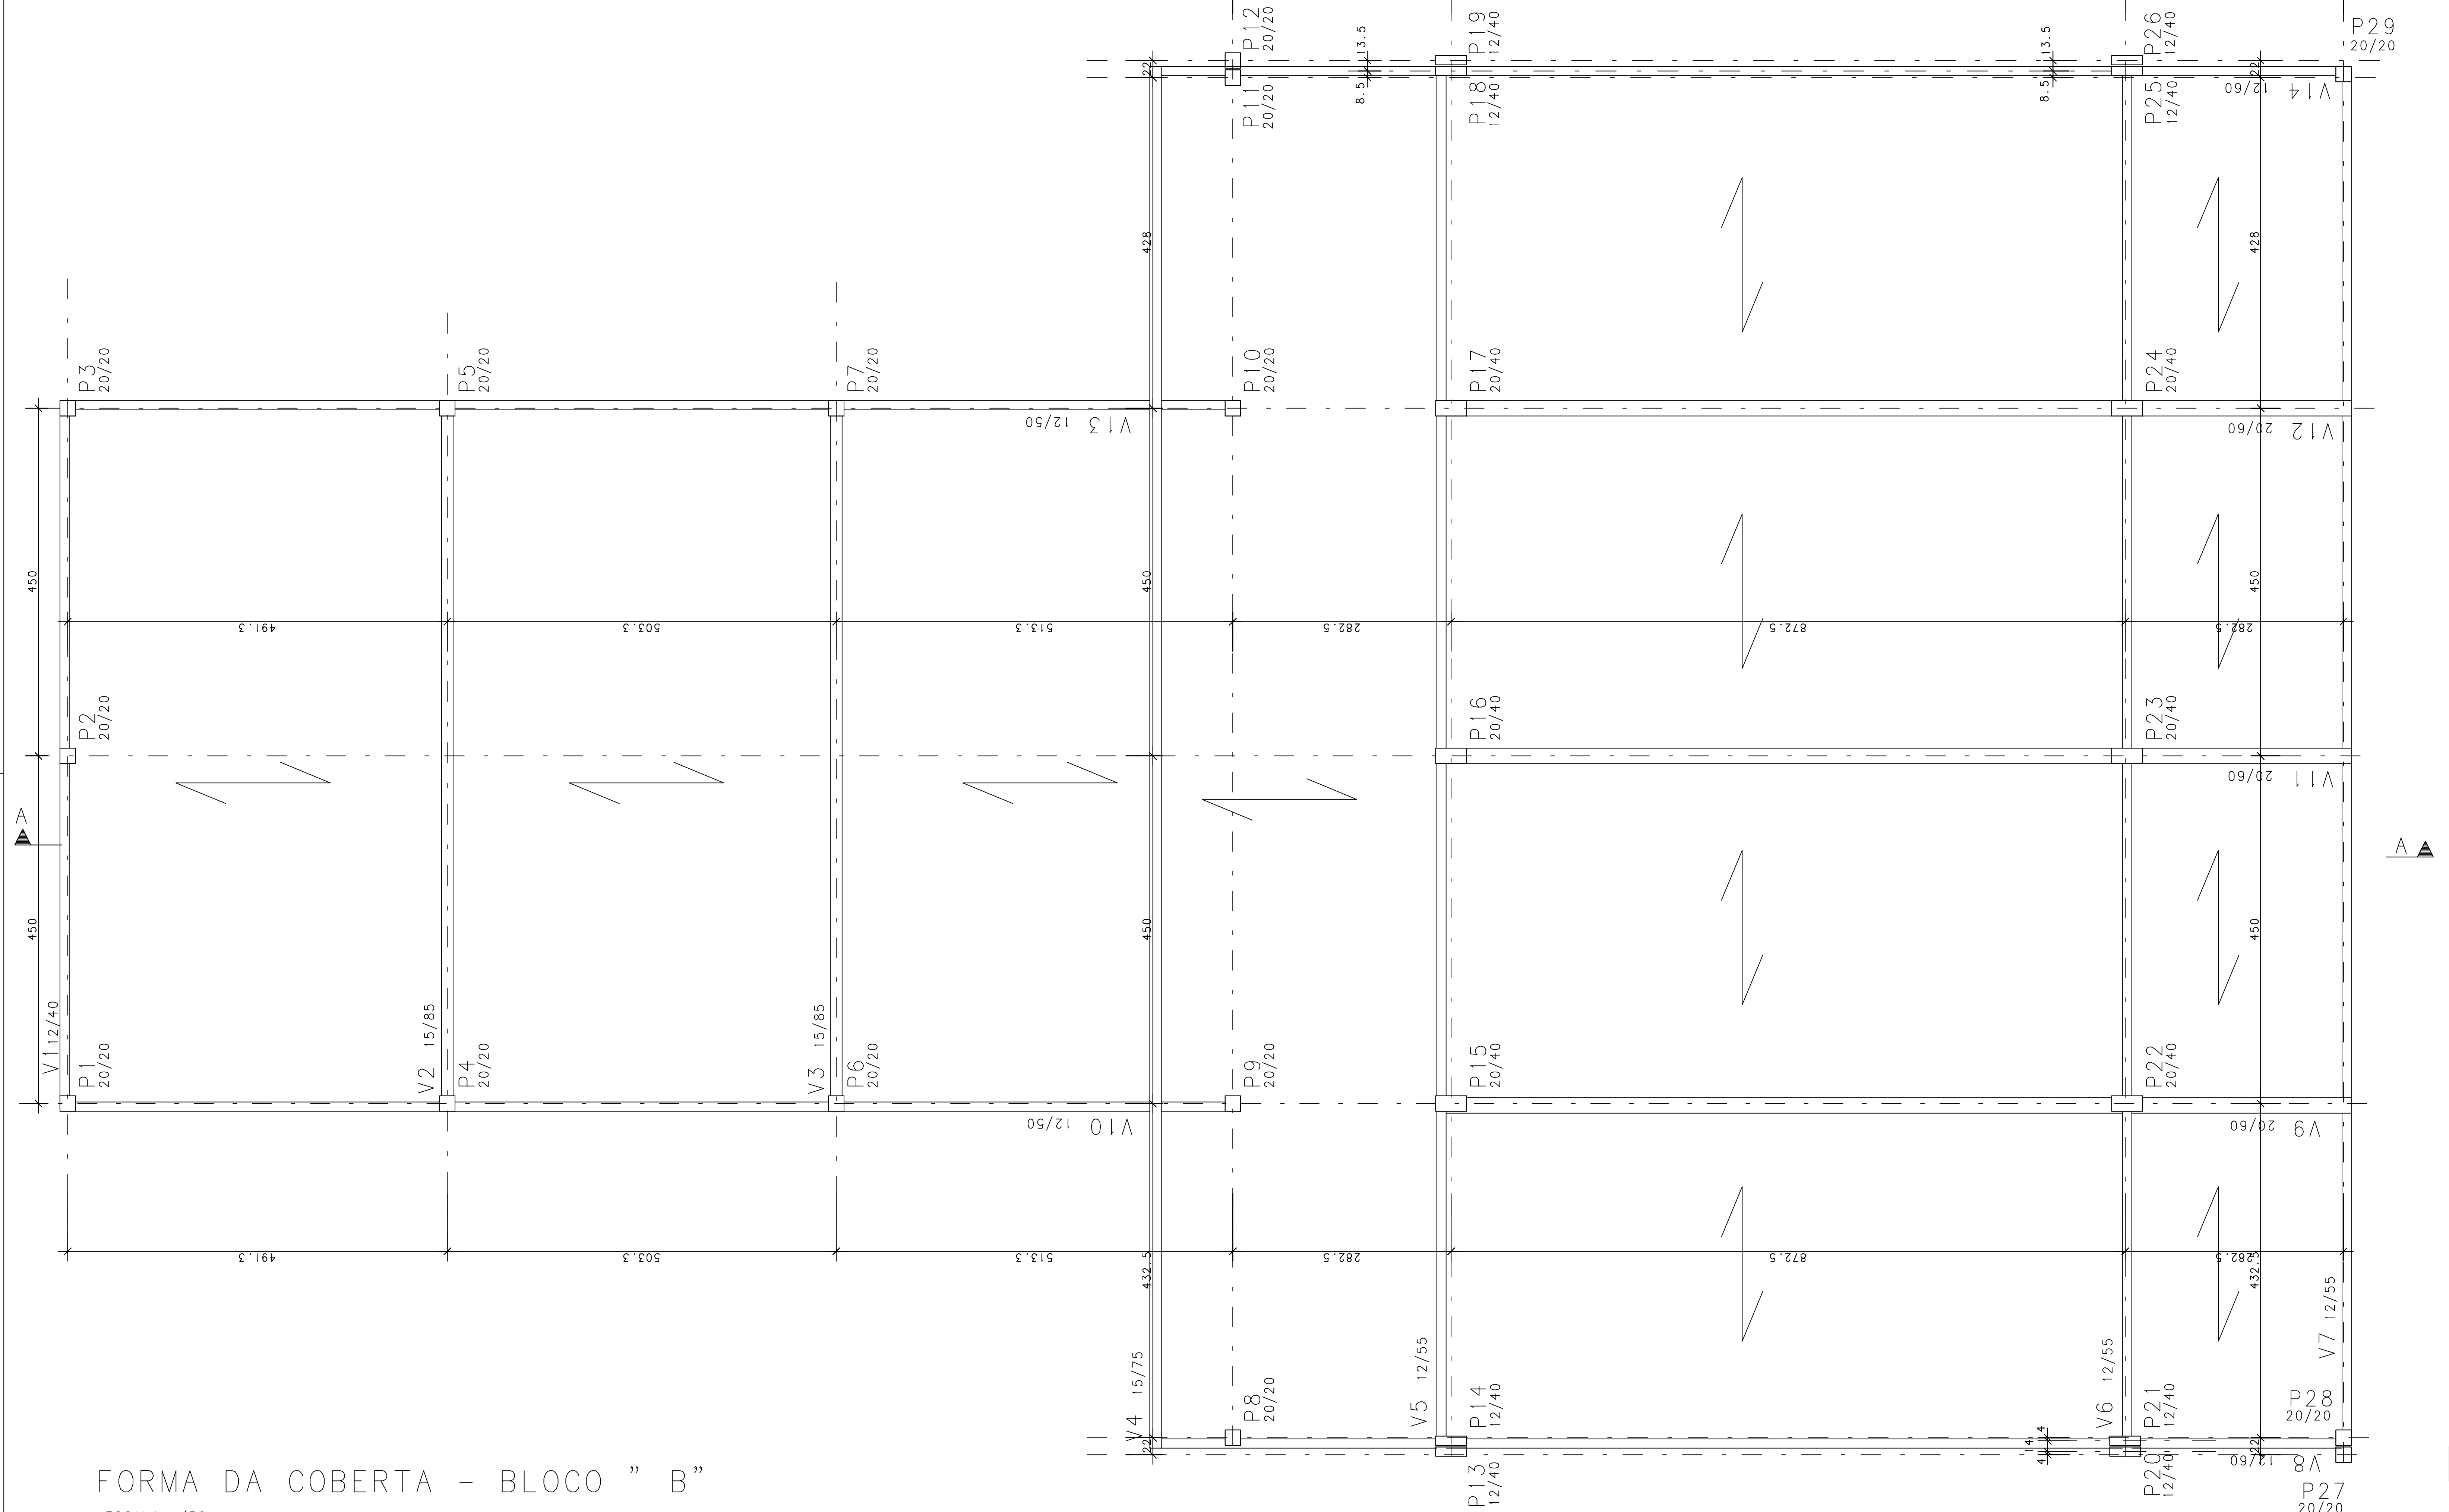

FORMA DA COBERTA - BLOCO " B "

ESCALA: 1/50

NOTAS

- DIMENSÕES EM cm
- VER DEFINIÇÃO DA ELEVACÃO (0,0)
- OBSERVAR DEMAIS PROJETOS PARA EXECUÇÃO
- INFORMAR AO PROJETISTA DA ESTRUTURA QUALQUER ALTERAÇÃO NA CONCEPÇÃO ARQUITETÔNICA PARA REANÁLISE
- ADOTAR PROCEDIMENTOS DE ESCORAMENTO, MOLDAGEM, LANÇAMENTO, CURA E DESFORMA DE ACORDO COM AS RECOMENDAÇÕES DAS NORMAS TÉCNICAS BRASILEIRAS
- COBRIMENTO: VIGAS 2 cm

PROJETO ESTRUTURAL

CONCRETO f <sub>ck</sub> = 250 kgf/cm <sup>2</sup> (25MPa)		ACO VER TABELA	VERIFICAR MEDIDAS E NÍVEIS NA OBRA	OBRA N.º 0050
CLIENTE UNIVERSIDADE FEDERAL DE ALAGOAS				DES. N.º
OBRA SEDE DO CENTRO DE CIENCIAS JURIDICAS				12
TÍTULO COBERTA DO BLOCO B				REV. N.º 0
DATA 07/08/2002	ESCALA 1:50	DESENHO ANDRESSON COSTA	VERIF. COORD.	ENG.º F. B. LIMA