


UNIVERSIDADE FEDERAL DE ALAGOAS - AV. VISTA DA ESPERANÇA, 5051-13070 - 15/09/2002 - 1006613

FORMA DE COBERTA - BLOCO "C"
ESCALA: 1/50

NOTAS:
01-MEDIDAS EM CM
02-CONFERIR MEDIDAS NO LOCAL
03-TRECHO DA LAJE PLANA

CORTE D - D
ESCALA: 1/50

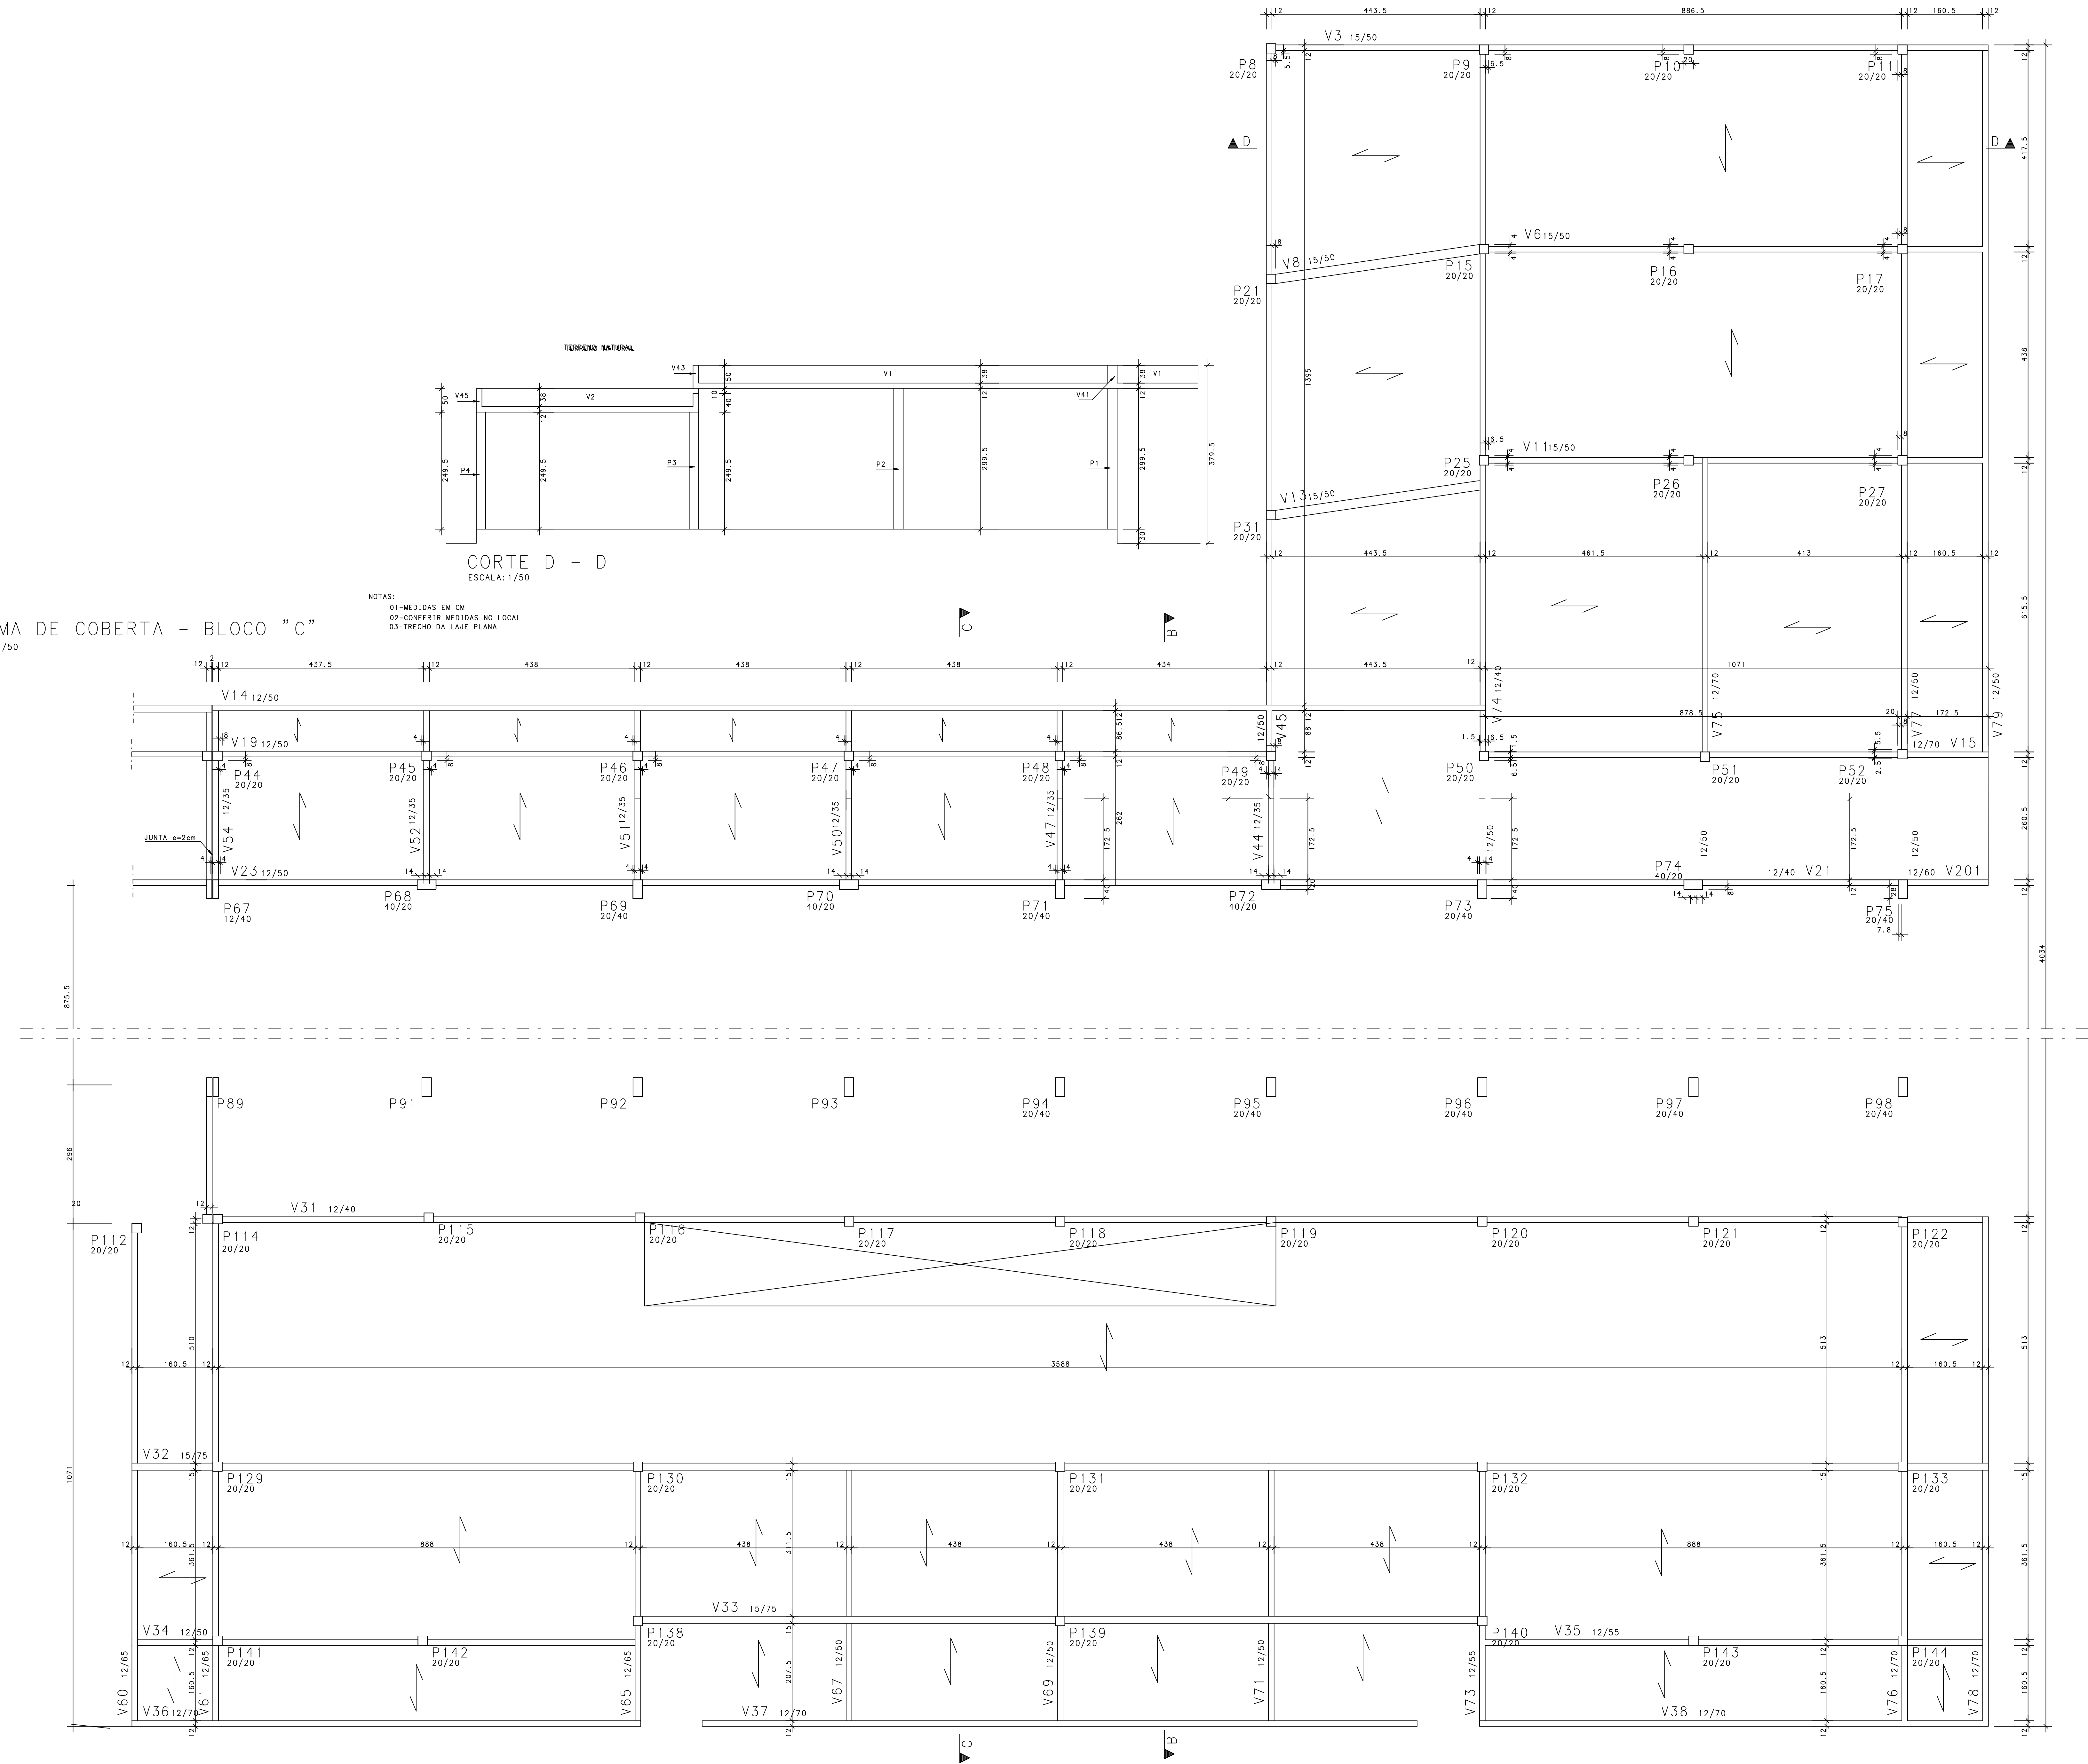

- NOTAS
- DIMENSÕES EM CM
 - VER DEFINIÇÃO DA ELEVACÃO (0,0)
 - OBSERVAR DEMAIS PROJETOS PARA EXECUÇÃO
 - INFORMAR AO PROJETISTA DA ESTRUTURA QUALQUER ALTERAÇÃO NA CONCEPÇÃO ARQUITETÔNICA PARA REANÁLISE
 - ADOTAR PROCEDIMENTOS DE ESCORAMENTO, MOLDAGEM, LANÇAMENTO, CURA E DESFORMA DE ACORDO COM AS RECOMENDAÇÕES DAS NORMAS TÉCNICAS BRASILEIRAS
 - COBRIMENTO: VIGAS 2 cm

PROJETO ESTRUTURAL				
CONCRETO	ACO	VERIFICAR MEDIDAS E NÍVEIS NA OBRA	OBRA N.º 0050	
fck = 250 kgf/cm2 (25MPa)		VER TABELA	DES. N.º 13	
CLIENTE			REV. N.º 0	
UNIVERSIDADE FEDERAL DE ALAGOAS			0	
OBRA			ENG. F. B. LIMA	
SEDE DO CENTRO DE CIÊNCIAS JURÍDICAS				
TÍTULO				
COBERTA DO BLOCO C				
TRECHO DE LAJE PLANA				
DATA	ESCALA	DESENHADOR	VERIF.	COORD.
07/08/2002	1:50	ANDRÉSON COSTA		