


QUADRO ESQUADRIAS

TIPO	DIMENSÃO	ESPECIFICAÇÃO	QUANT.	LOCAL	OBSERVAÇÃO - CROQUI FACE EXTERNA-VER DETALHE
J1	3.36x1.40/1.20	ESQUADRIA EM CAIXILHO DE ALUMÍNIO COR BRANCA, DO TIPO VENEZIANA VAZADA, EM 6 FOLHAS DE .56m SENDO 4 DE CORRER E DUAS FIXAS. A BANDEIRA SERÁ EM VIDRO DO TIPO BASCULANTE.	09	ÁREA DE CONVIVÊNCIA (2) SUITE 1 (1) SUITE 2 SUITE 4 SUITE 5 SUITE 6 SUITE 8 SUITE 9 SUITE 11	
J1.1	3.36x1.40/1.20	ESQUADRIA EM CAIXILHO DE ALUMÍNIO COR BRANCA, DO TIPO VENEZIANA VAZADA, EM 6 FOLHAS DE .56m SENDO 4 DE CORRER E DUAS FIXAS. OBS.: AS DUAS BANDEIRAS DE AMBAS AS EXTREMIDADES SERÃO EM VENEZIANA VAZADA	01	SUITE 4	
J2	3.36x1.40/1.20	ESQUADRIA EM CAIXILHO DE ALUMÍNIO COR BRANCA, DO TIPO VENEZIANA VAZADA, EM 6 FOLHAS DE .56m SENDO 3 DE CORRER E 3 FIXAS. A BANDEIRA SERÁ EM VIDRO DO TIPO BASCULANTE. OBS.: VISTA PELA FACE EXTERNA POSSUI 2 FOLHAS FIXAS NO LADO DIREITO A PARTIR DA EXTREMIDADE.	02	SUITE 7 SUITE 11	ENGBLOA QUARTO E WC
J2.1	3.36x1.40/1.20	ESQUADRIA EM CAIXILHO DE ALUMÍNIO COR BRANCA, DO TIPO VENEZIANA VAZADA, EM 6 FOLHAS DE .56m SENDO 3 DE CORRER E 3 FIXAS. OBS 1.: AS DUAS BANDEIRAS DE AMBAS AS EXTREMIDADES SERÃO EM VENEZIANA VAZADA OBS 2.: VISTA PELA FACE EXTERNA POSSUI 2 FOLHAS FIXAS NO LADO DIREITO A PARTIR DA EXTREMIDADE.	01	SUITE 3	ENGBLOA QUARTO E WC
J3	3.36x1.40/1.20	ESQUADRIA EM CAIXILHO DE ALUMÍNIO COR BRANCA, DO TIPO VENEZIANA VAZADA, EM 6 FOLHAS DE .56m SENDO 3 DE CORRER E 3 FIXAS. A BANDEIRA SERÁ EM VIDRO DO TIPO BASCULANTE. OBS.: VISTA PELA FACE EXTERNA POSSUI 2 FOLHAS FIXAS NO LADO ESQUERDO A PARTIR DA EXTREMIDADE.	02	SUITE 6 SUITE 10	ENGBLOA QUARTO E WC
J3.1	3.36x1.40/1.20	ESQUADRIA EM CAIXILHO DE ALUMÍNIO COR BRANCA, DO TIPO VENEZIANA VAZADA, EM 6 FOLHAS DE .56m SENDO 3 DE CORRER E 3 FIXAS. OBS 1.: AS DUAS BANDEIRAS DE AMBAS AS EXTREMIDADES SERÃO EM VENEZIANA VAZADA OBS 2.: VISTA PELA FACE EXTERNA POSSUI 2 FOLHAS FIXAS NO LADO ESQUERDO A PARTIR DA EXTREMIDADE.	01	SUITE 2	ENGBLOA QUARTO E WC
J4	3.36x1.40/1.20	ESQUADRIA EM CAIXILHO DE ALUMÍNIO COR BRANCA, DO TIPO VENEZIANA VAZADA, EM 6 FOLHAS DE .56m SENDO 3 DE CORRER E 3 FIXAS. A BANDEIRA SERÁ EM VIDRO DO TIPO BASCULANTE.	01	COZINHA SERVIÇO	ENGBLOA COZINHA E SERVIÇO
J5	3.36x1.40/1.20	ESQUADRIA EM CAIXILHO DE ALUMÍNIO COR BRANCA, DO TIPO VENEZIANA VAZADA, EM 6 FOLHAS DE .56m SENDO 3 DE CORRER E 3 FIXAS. A BANDEIRA SERÁ EM VIDRO DO TIPO BASCULANTE.	01	SALA DE ESTUDOS COZINHA	ENGBLOA SALA DE ESTUDOS E COZINHA
TOTAL	NA DIMENSÃO DE 3.36x1.40/1.20		18		
J6	2.45x.70/1.90	ESQUADRIA ALTA TIPO BASCULANTE COM VIDRO EM CAIXILHO DE ALUMÍNIO BRANCO. SERÁ 5 FOLHAS DE .60cm, SENDO 2 FIXAS E 3 BASCULANTES. CADA FOLHA TERÁ UMA DIVISÃO CENTRAL, FICANDO 2 BASCULANTES POR FOLHA, COM COMANDO ÚNICO, DESCENDO ATÉ A ALTURA DO USUÁRIO.	04	WC 4 (SUITE 4) WC 12 (SERVIÇO WC 8 (SUITE 8) WC 9 (SUITE 9)	
J7	3.19x.40/2.20	ESQUADRIA ALTA TIPO BASCULANTE COM VIDRO EM CAIXILHO DE ALUMÍNIO BRANCO. SERÁ 5 FOLHAS DE .60cm, SENDO 2 FIXAS E 3 BASCULANTES. CADA FOLHA TERÁ UMA DIVISÃO CENTRAL, FICANDO 1 BASCULANTES POR FOLHA, COM COMANDO ÚNICO, DESCENDO ATÉ A ALTURA DO USUÁRIO.	01	WC 1 (SUITE 1)	
J8	1.52x.70/1.90	ESQUADRIA ALTA TIPO BASCULANTE COM VIDRO EM CAIXILHO DE ALUMÍNIO BRANCO. SERÁ 5 FOLHAS DE .60cm, SENDO 2 FIXAS E 3 BASCULANTES. CADA FOLHA TERÁ UMA DIVISÃO CENTRAL, FICANDO 2 BASCULANTES POR FOLHA, COM COMANDO ÚNICO, DESCENDO ATÉ A ALTURA DO USUÁRIO.	03	SUITE 4 SUITE 8 SUITE 9	
J9	3.36x.30/1.60	ESQUADRIA BAIXA (PEITORIL VENTILADO) TIPO BASCULANTE COM VIDRO EM CAIXILHO DE ALUMÍNIO BRANCO. SERÃO 06 FOLHAS DE .56cm (EIXO A EIXO)	06	SUITE 1 SUITE 4 SUITE 5 SUITE 8 SUITE 9	
J10	2.24x.30/1.60	ESQUADRIA BAIXA (PEITORIL VENTILADO) TIPO BASCULANTE COM VIDRO EM CAIXILHO DE ALUMÍNIO BRANCO. SERÃO 04 FOLHAS DE .56cm (EIXO A EIXO)	06	SUITE 2 SUITE 3 SUITE 6 SUITE 7 SUITE 10 SUITE 11	 OBS.: NÃO CONTEMPLA OS BANHEIROS

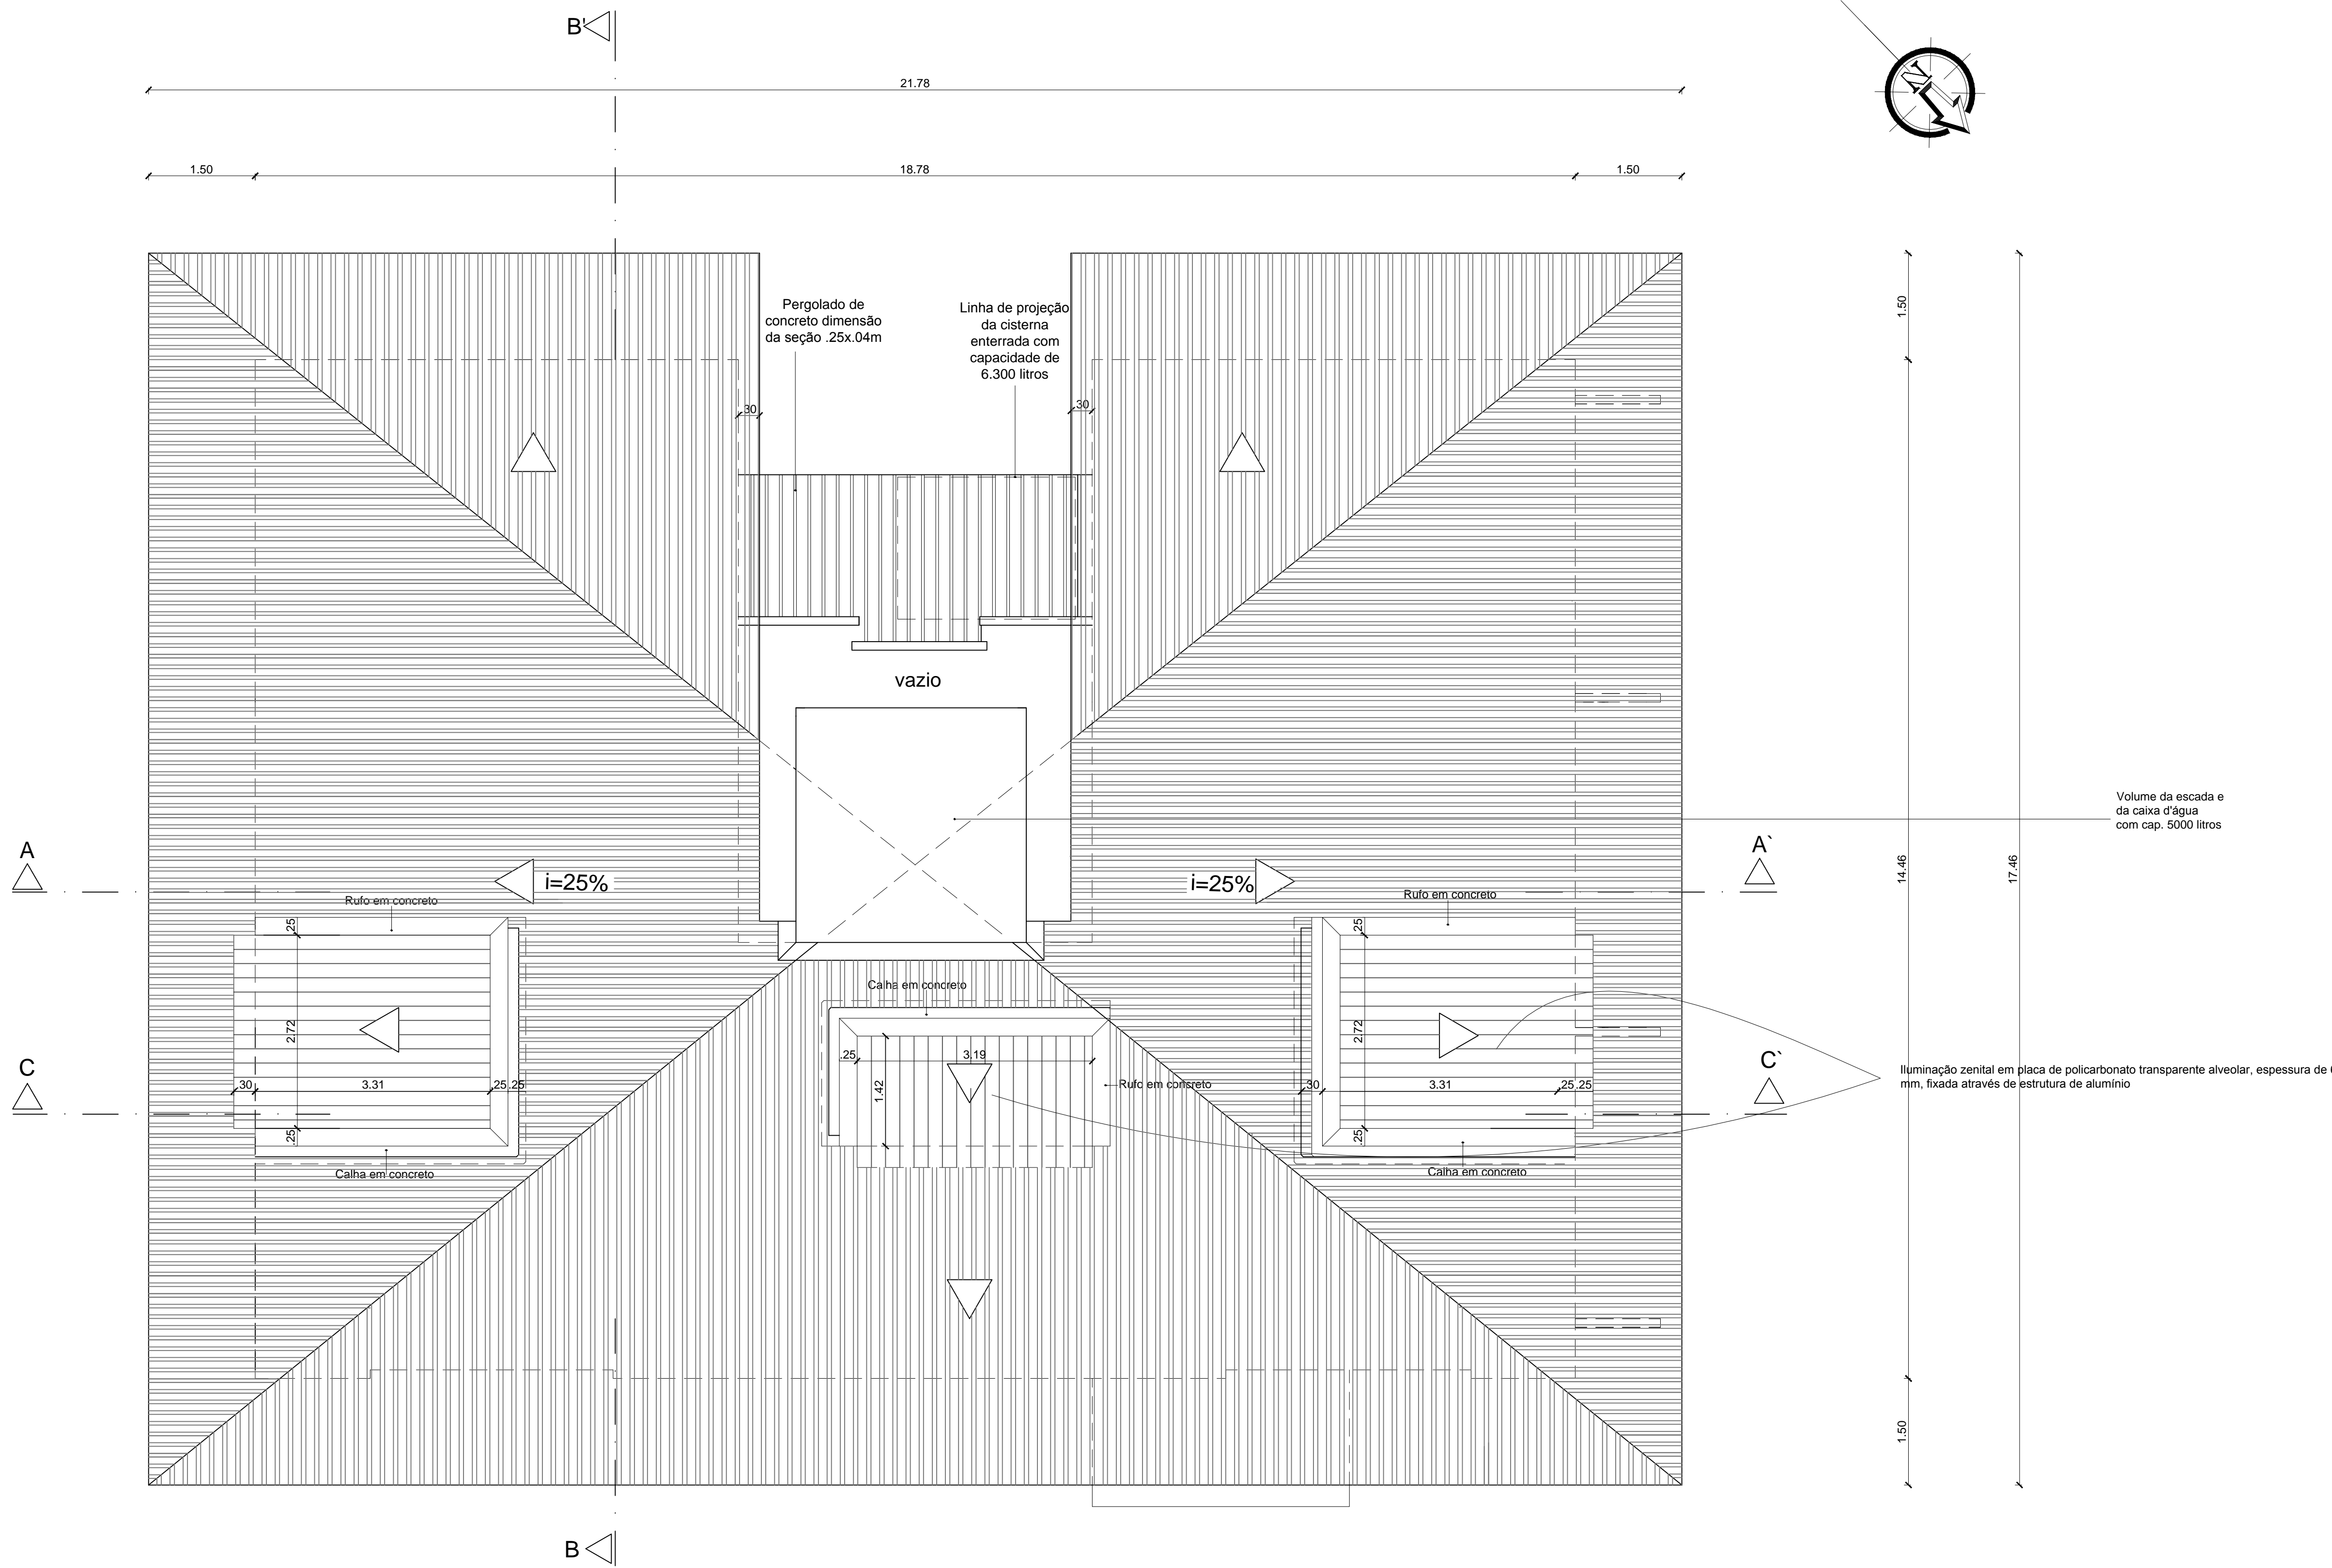

PLANTA BAIXA DE COBERTA
ESC. 1/50

TÉRREO		
AMBIENTE	Nº DE PESSOAS	ÁREA (M²)
SUITE 1	3	22,74
SUITE 2	4	25,40
SUITE 3	3	19
SUITE 4	3	25,58
LAVABO		1,51
COZINHA	10	19,42
ÁREA DE SERVIÇO 1 e 2		23,57
SALA DE ESTUDO	9	15,30
ÁREA DE CONVIVÊNCIA	14	23,00
ÁREA CONSTRUÍDA		252,80
SUPERIOR		
AMBIENTE	Nº DE PESSOAS	ÁREA (M²)
SUITE 5	3	22,74
SUITE 6	4	25,40
SUITE 7	3	19
SUITE 8	4	27,26
SUITE 9	4	25,53
SUITE 10	3	19,86
SUITE 11	4	25,40
ÁREA CONSTRUÍDA		223,14
ÁREA CONSTRUÍDA TOTAL (TÉRREO + SUPERIOR)		475,94

BLOCOS		
BLOCO	QTDE	ÁREA (M²) (M²)
RECEPÇÃO	1	
MÓDULO RESIDÊNCIA	12	475,94
ALUNOS		
ALUNOS	QTDE	
TÉRREO	13	
SUPERIOR	25	
TOTAL por BLOCO	38	
TOTAL GERAL	456	

ATENÇÃO: Conferir cotas na obra.
Conferir caderno de especificações.

			
UNIVERSIDADE FEDERAL DE ALAGOAS - UFAL			
SUPERINTENDÊNCIA DE INFRAESTRUTURA - SINFRA			
PROJETO ARQUITETÔNICO DA			
RESIDÊNCIA UNIVERSITÁRIA			
AUTOR: Maria das Graças de Oliveira Vital		Crea: 2745-D	
AUTOR: Cristina de Souza Lira Gameleira		Crea: 2817-D	
CO-AUTORA: Mariana Gameleira, Renata Cardoso, Thayse Nunes e Thereza Christina		CO-AUTORA: Sanyelle M. Soares	
TABELAS DE ESPECIFICAÇÕES		TABELAS DE ESPECIFICAÇÕES	
DATA: 07.2009		ESCALA DE REPRESENTAÇÃO: 1/50	