



CORTE GG'
ESCALA 1:20

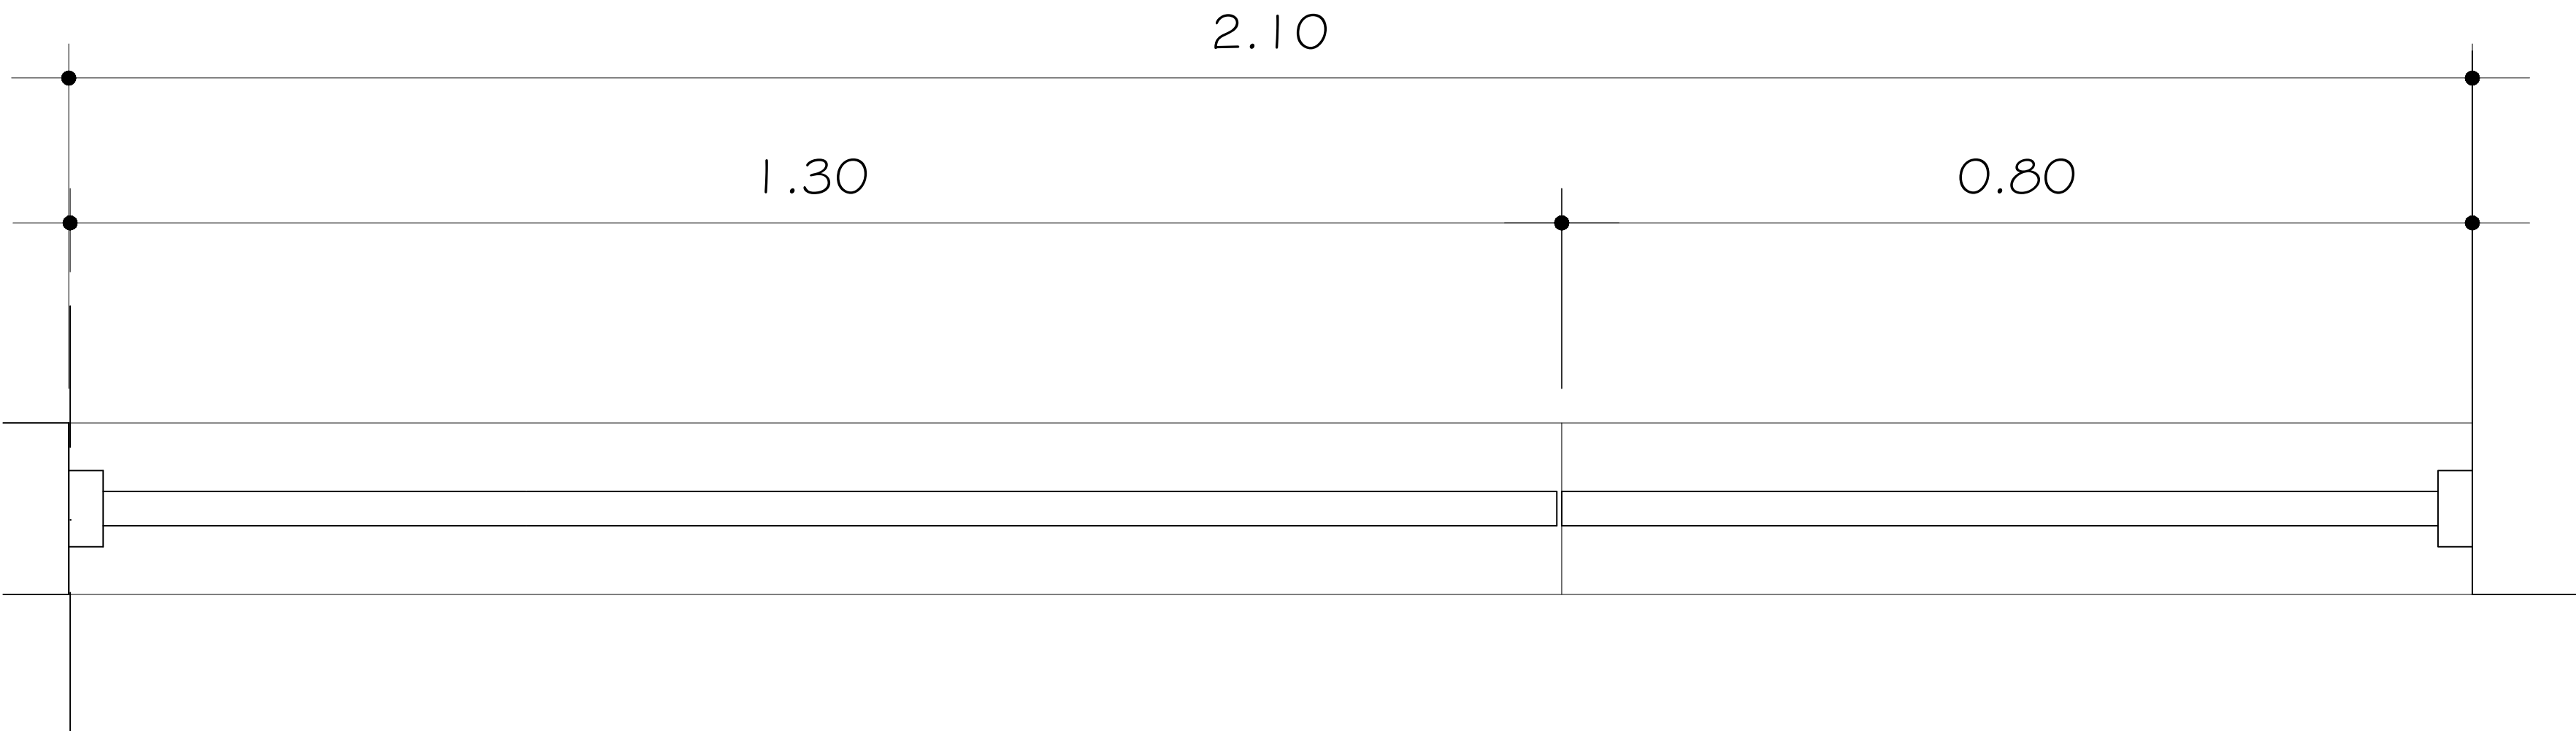

CORTE FF'
ESCALA 1:20

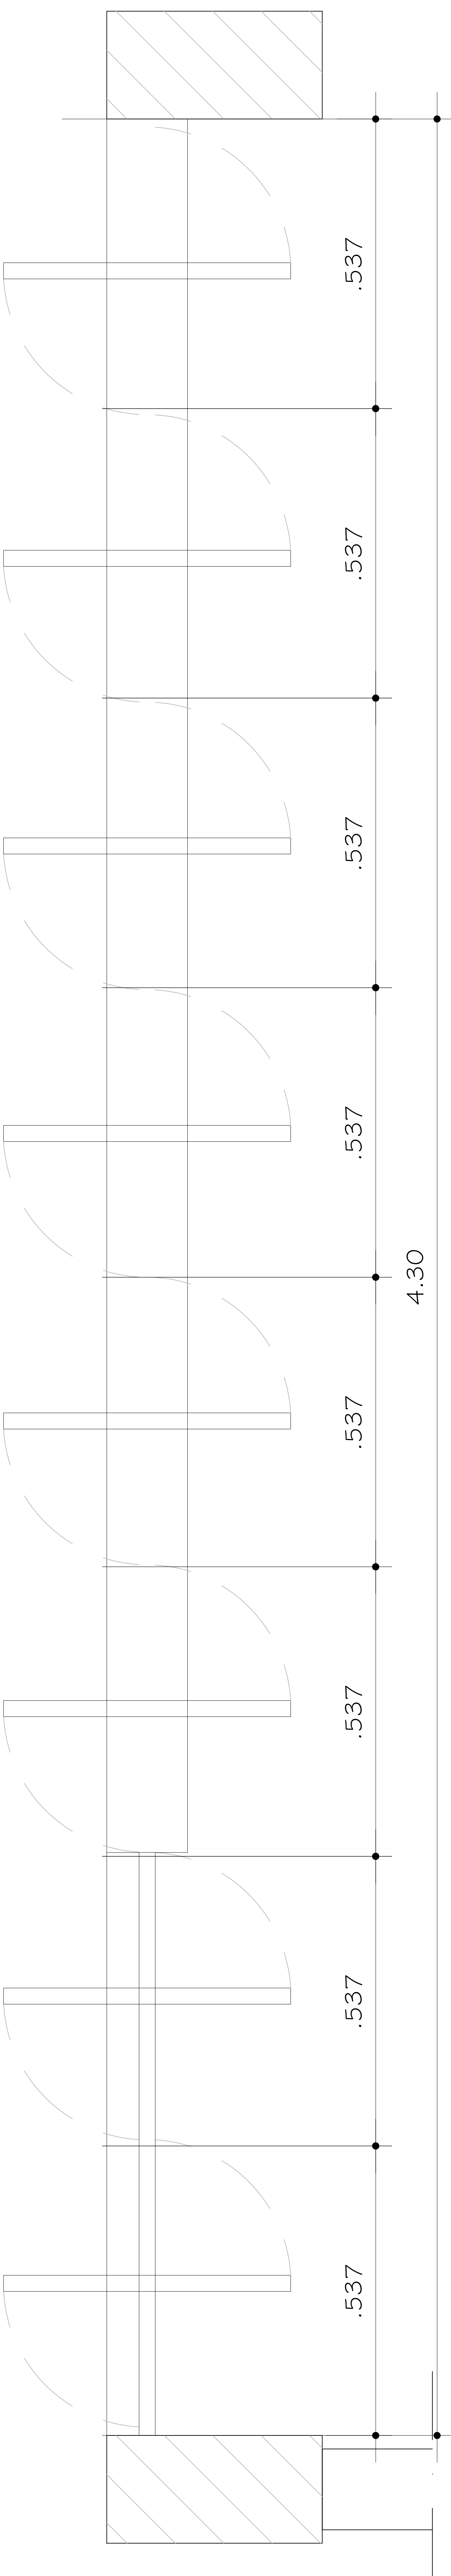

PL. BAIXA
ESCALA 1:20

OBS: CONFERIR COTAS NA OBRA

UNIVERSIDADE FEDERAL DE ALAGOAS	
CENTRO DE CIÊNCIAS JURÍDICAS - CJUR	
DETALHES-ESQUADRIAS	DATA: JUNHO / 2001