




A B

A C

B A

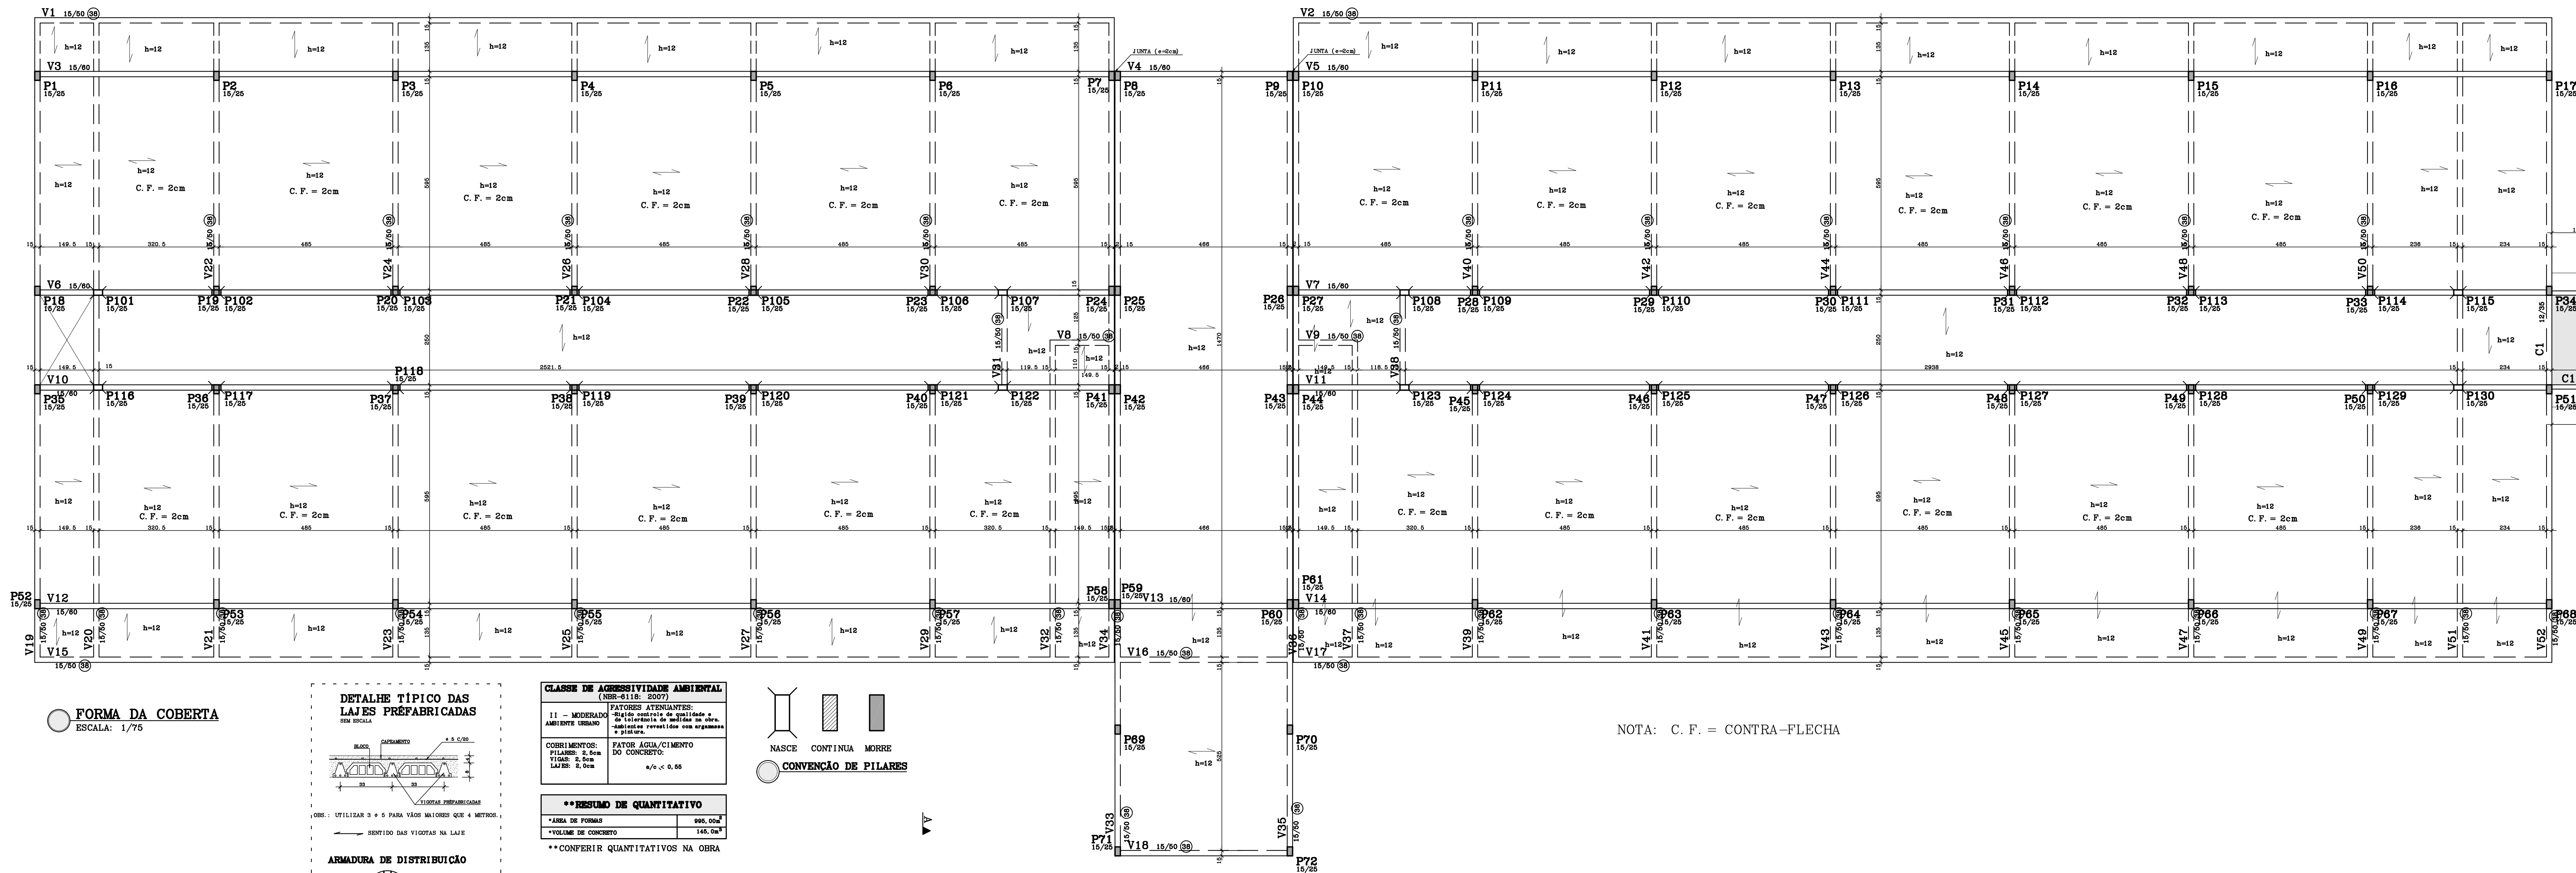

NOTA: C. F. = CONTRA-FLECHA

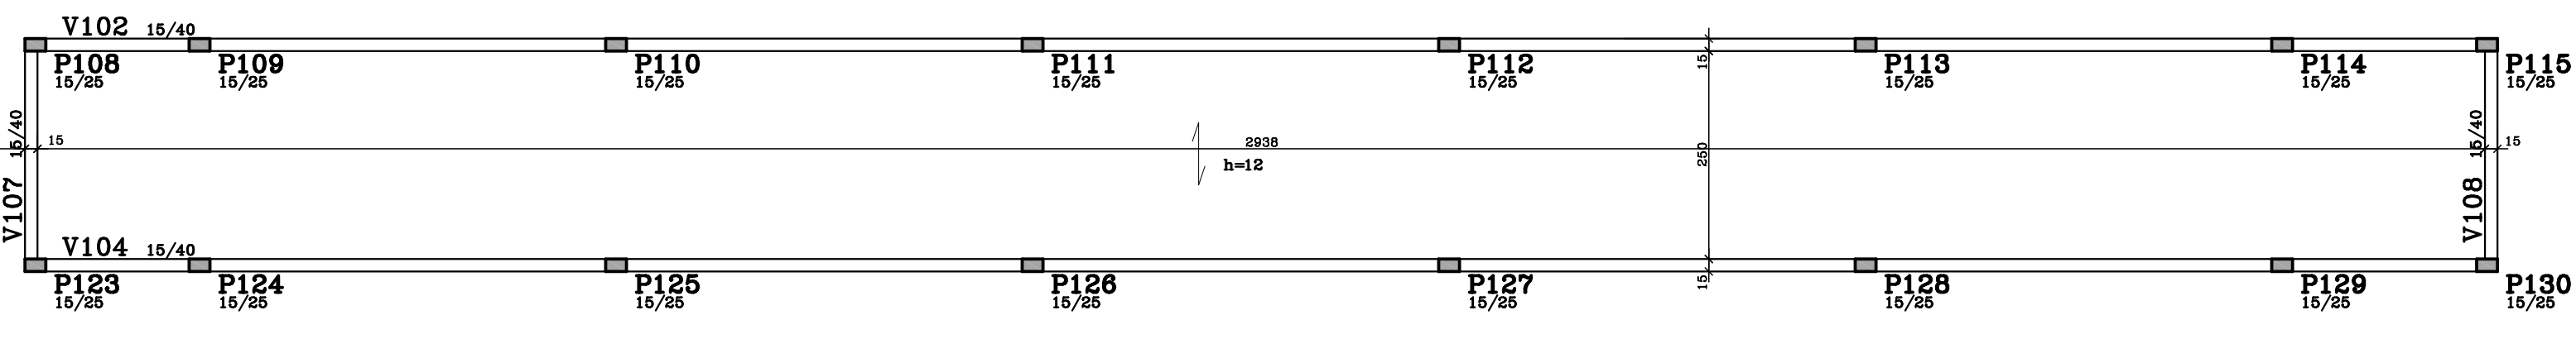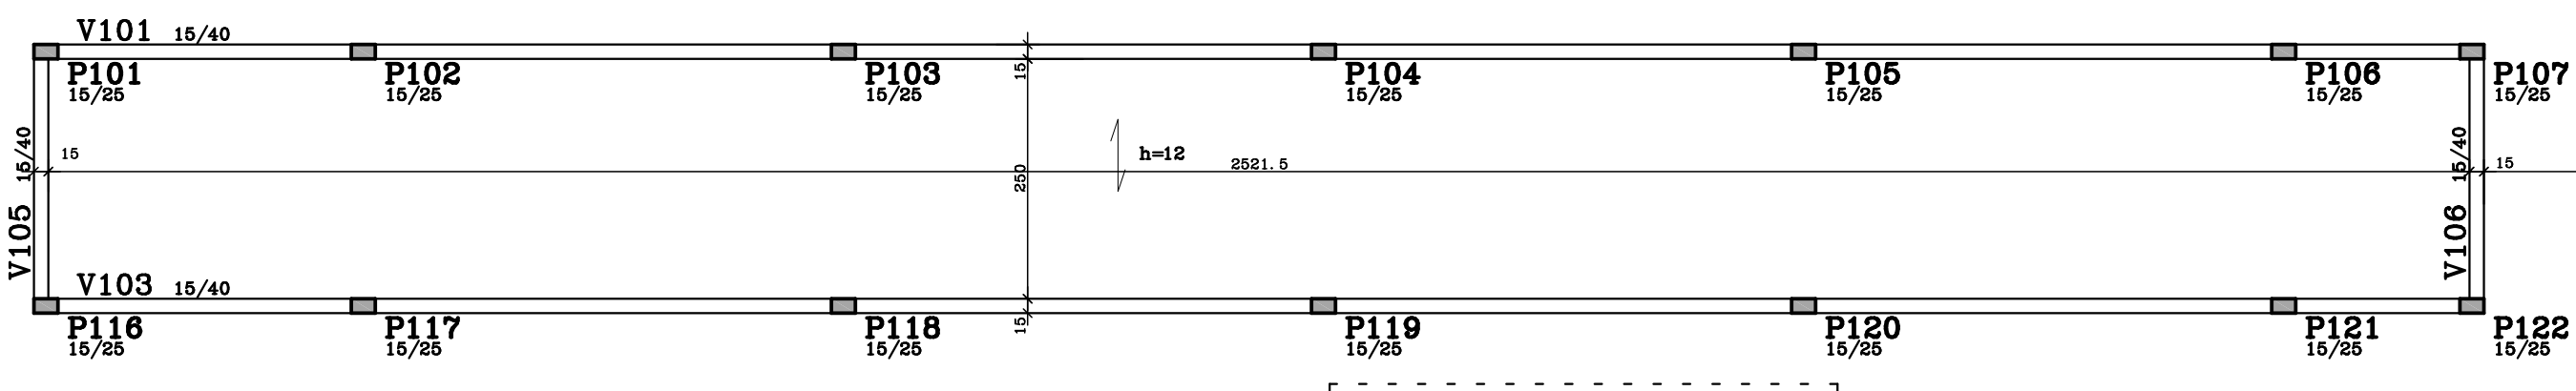

10			
09			
08			
07			
06			
05			
04			
03			
02			
01			
REVISÃO	ALTERAÇÕES	DATA	VISTO
MEDIDAS EM CENTÍMETROS E NÍVEIS EM METROS			
VERIFICAR MEDIDAS E NÍVEIS NA OBRA			
PROPRIETÁRIO			
PRONETO			
RESPONSÁVEL PELA OBRA			
OBRA			
UNIVERSIDADE FEDERAL DE ALAGOAS			
FACULDADE DE MEDICINA - UNIDADE DE SAÚDE			
CAMPUS A. C. SIMÕES - TABULEIRO DOS MARTINS			
MACEIO - ALAGOAS.			
CLIENTE			
UFAL			
ESPÉCIE:			
CONCRETO			
fck ≥ 25 MPa			
FORMAS			
CÁLCULO			
ENQ. CIVIL			
RAMON LOCIO			
CREA			
020468630-0			
VISTO			
DATA			
09/10/2014			
ESCALA			
INDICADA			
DESENHO			
RAMON LOCIO			
CÓDIGO			
CÓD. EMPREEND.			
ESPECIALIDADE			
FASE			
NÚM. DESENHO			
QUANT. DESENHOS			
REVISÃO			
F M A - E S T - P E - 0 0 3 / 0 0 0 - 0 0			