


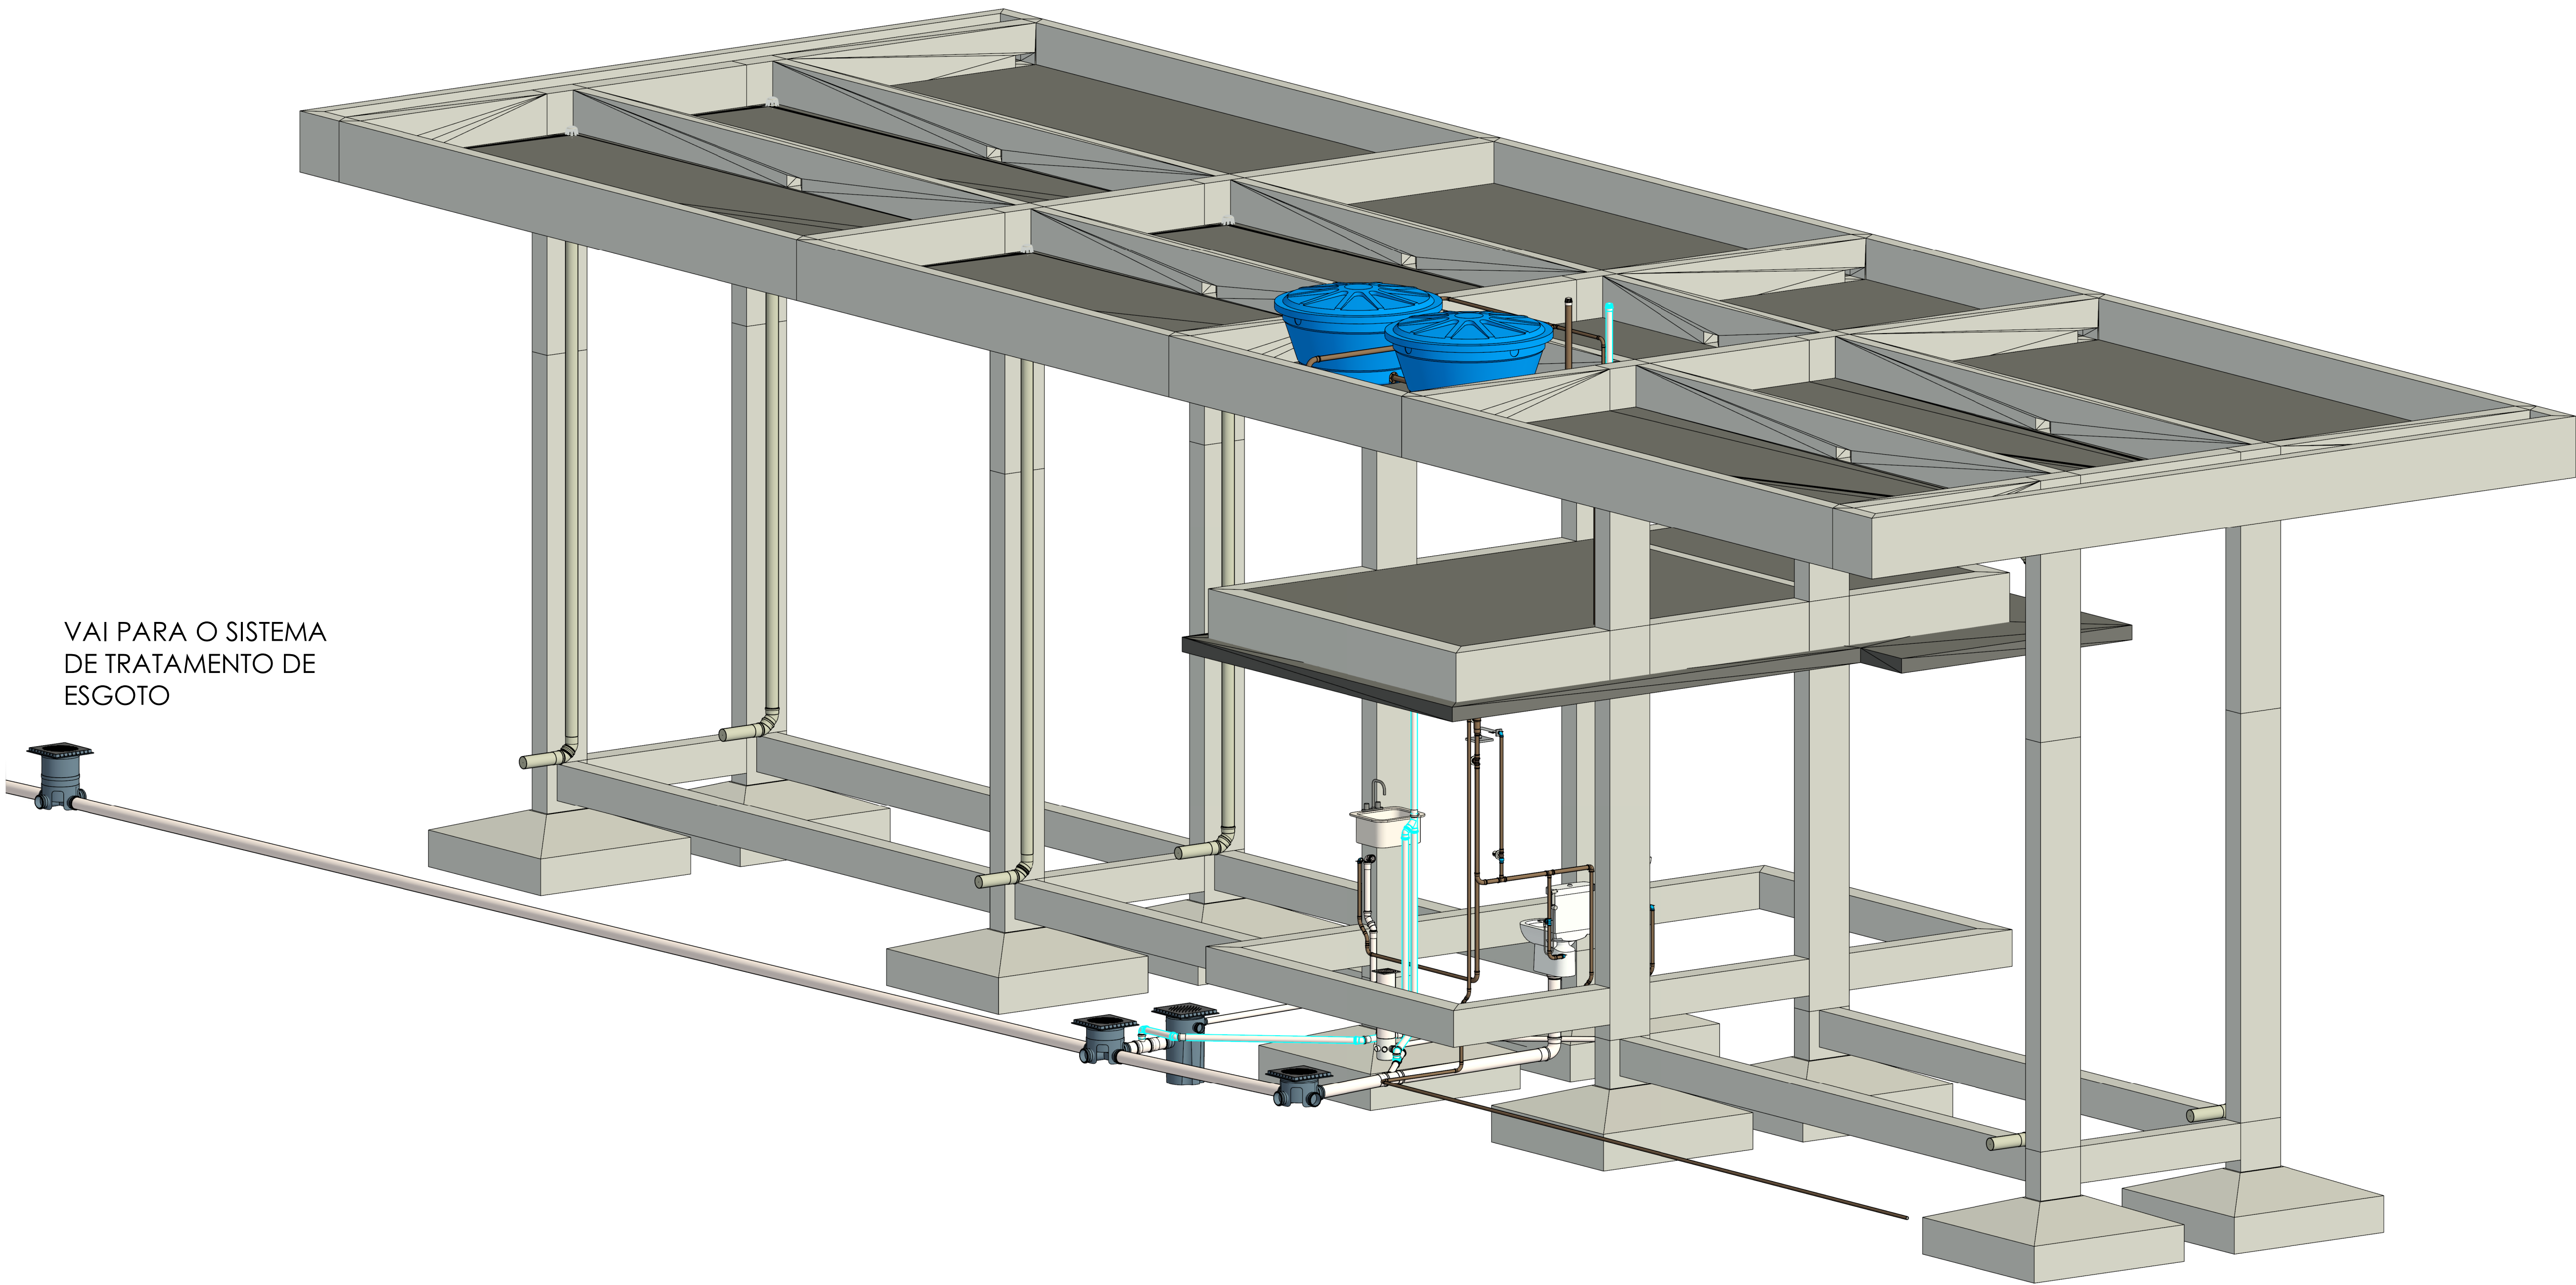

Documento assinado digitalmente
THIERS PEREIRA DE SOUZA
OAB 15394/2028 11.07.19-21000
Verifique em <https://validar.jt.gov.br>

PROJETO GUARITA - CAMPUS ARAPIRACA
PROJETO HIDROSSANITÁRIO



Universidade Federal de Alagoas

RESPONSÁVEL TÉCNICO:		PROPRIETÁRIO:	
Thiers Pereira de Souza CREA-SE:2718178396		Universidade Federal de Alagoas 24.464.109/0001-4	
DESCRIÇÃO:	PAVIMENTO:	HID+SAN+PLU	
Prancha 3D GERAL	Térreo + Cobertura	FOLHA:	
ENDEREÇO:		01	
Av. Manoel Severino Barbosa - Bom Sucesso, Arapiraca - AL, 57309-005			
ESCALA:	DATA:	REVISÃO:	0
	03/10/20		