
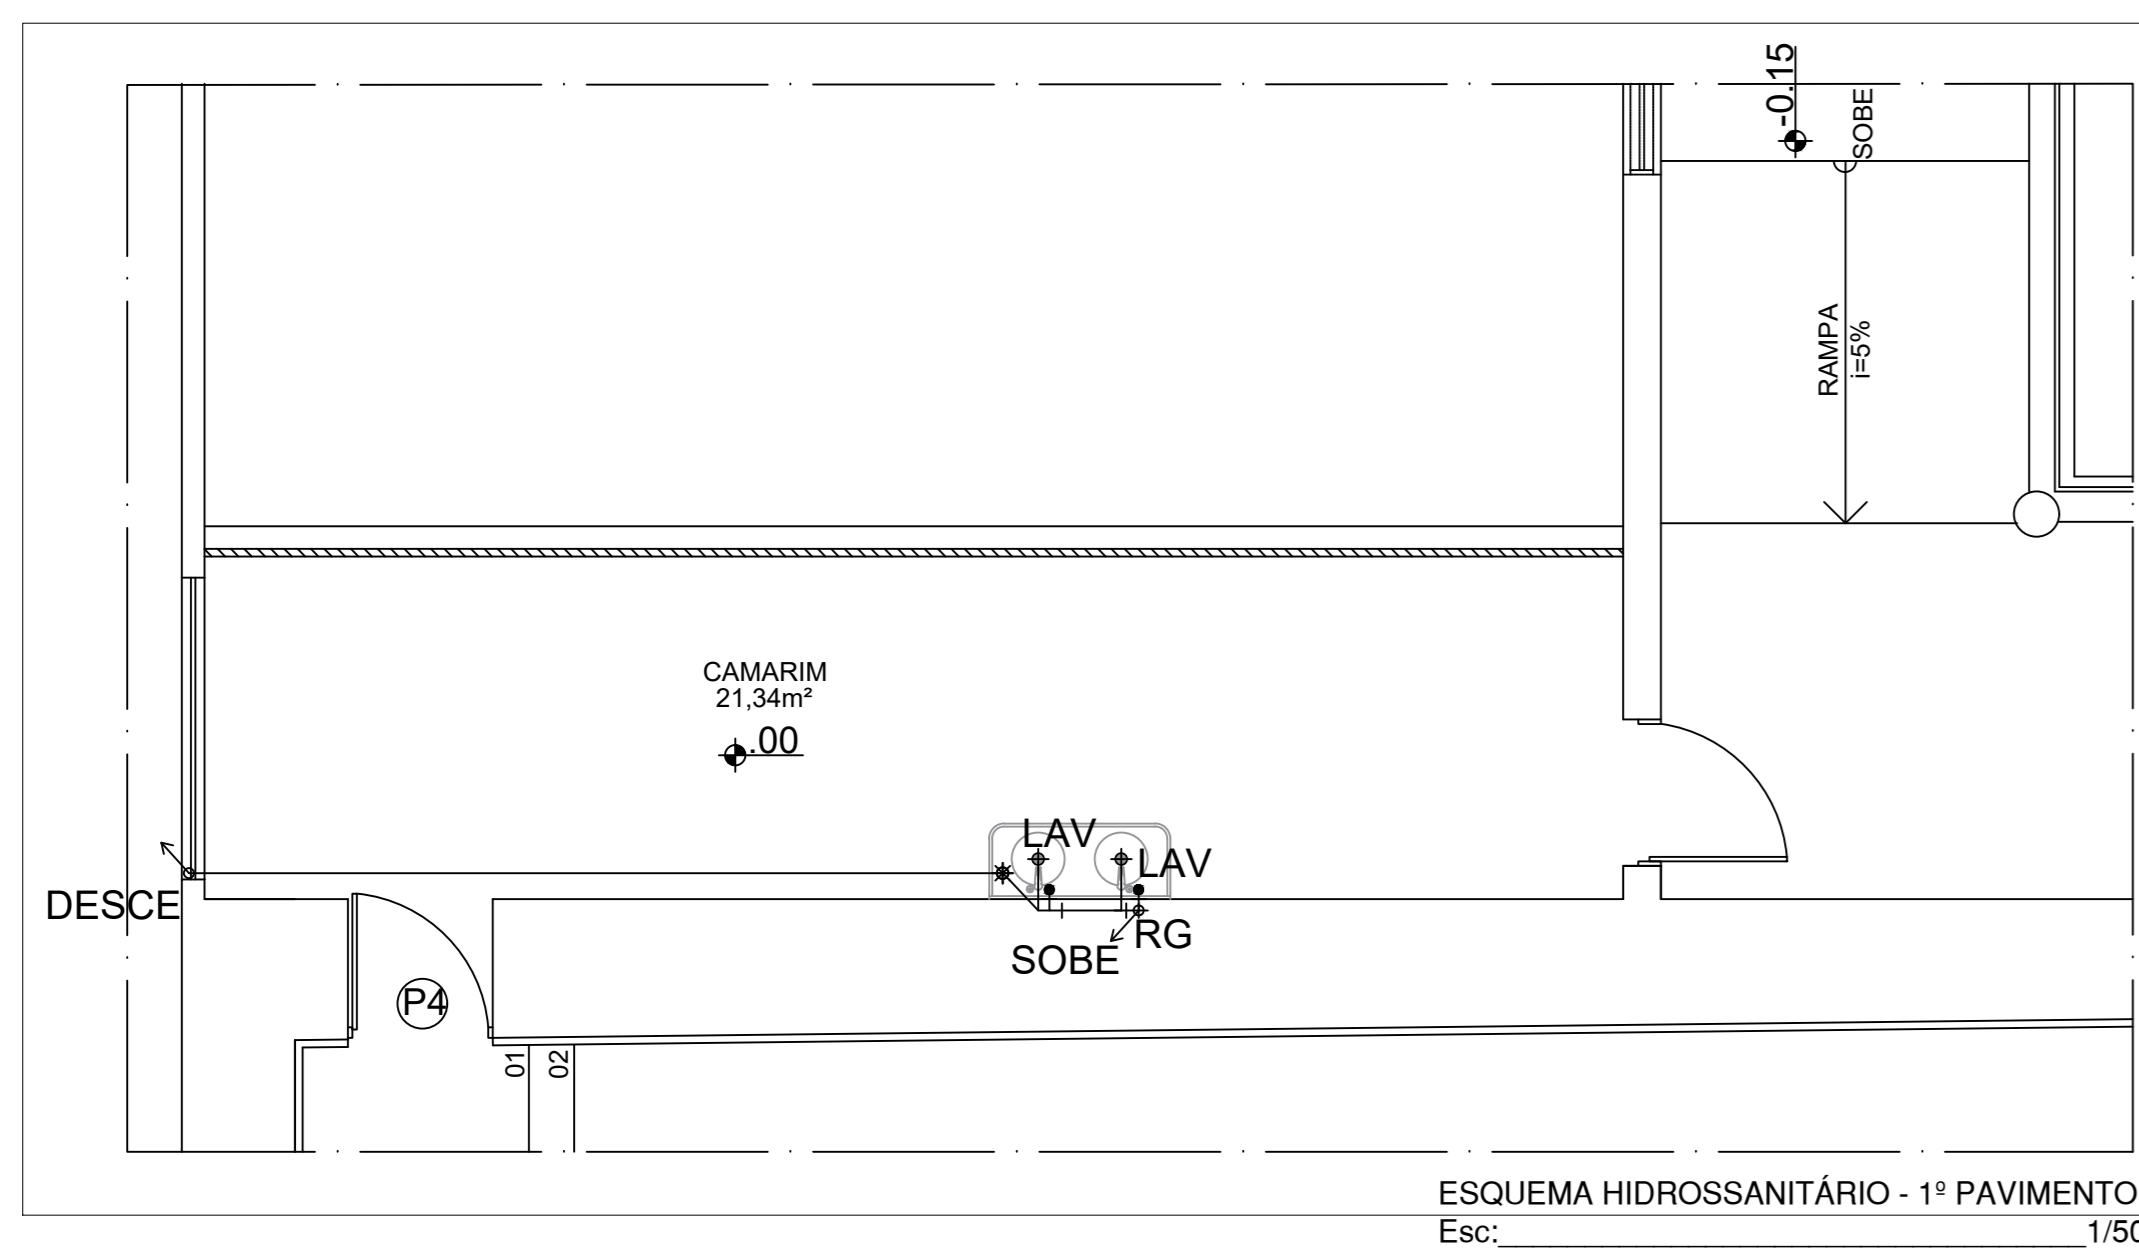
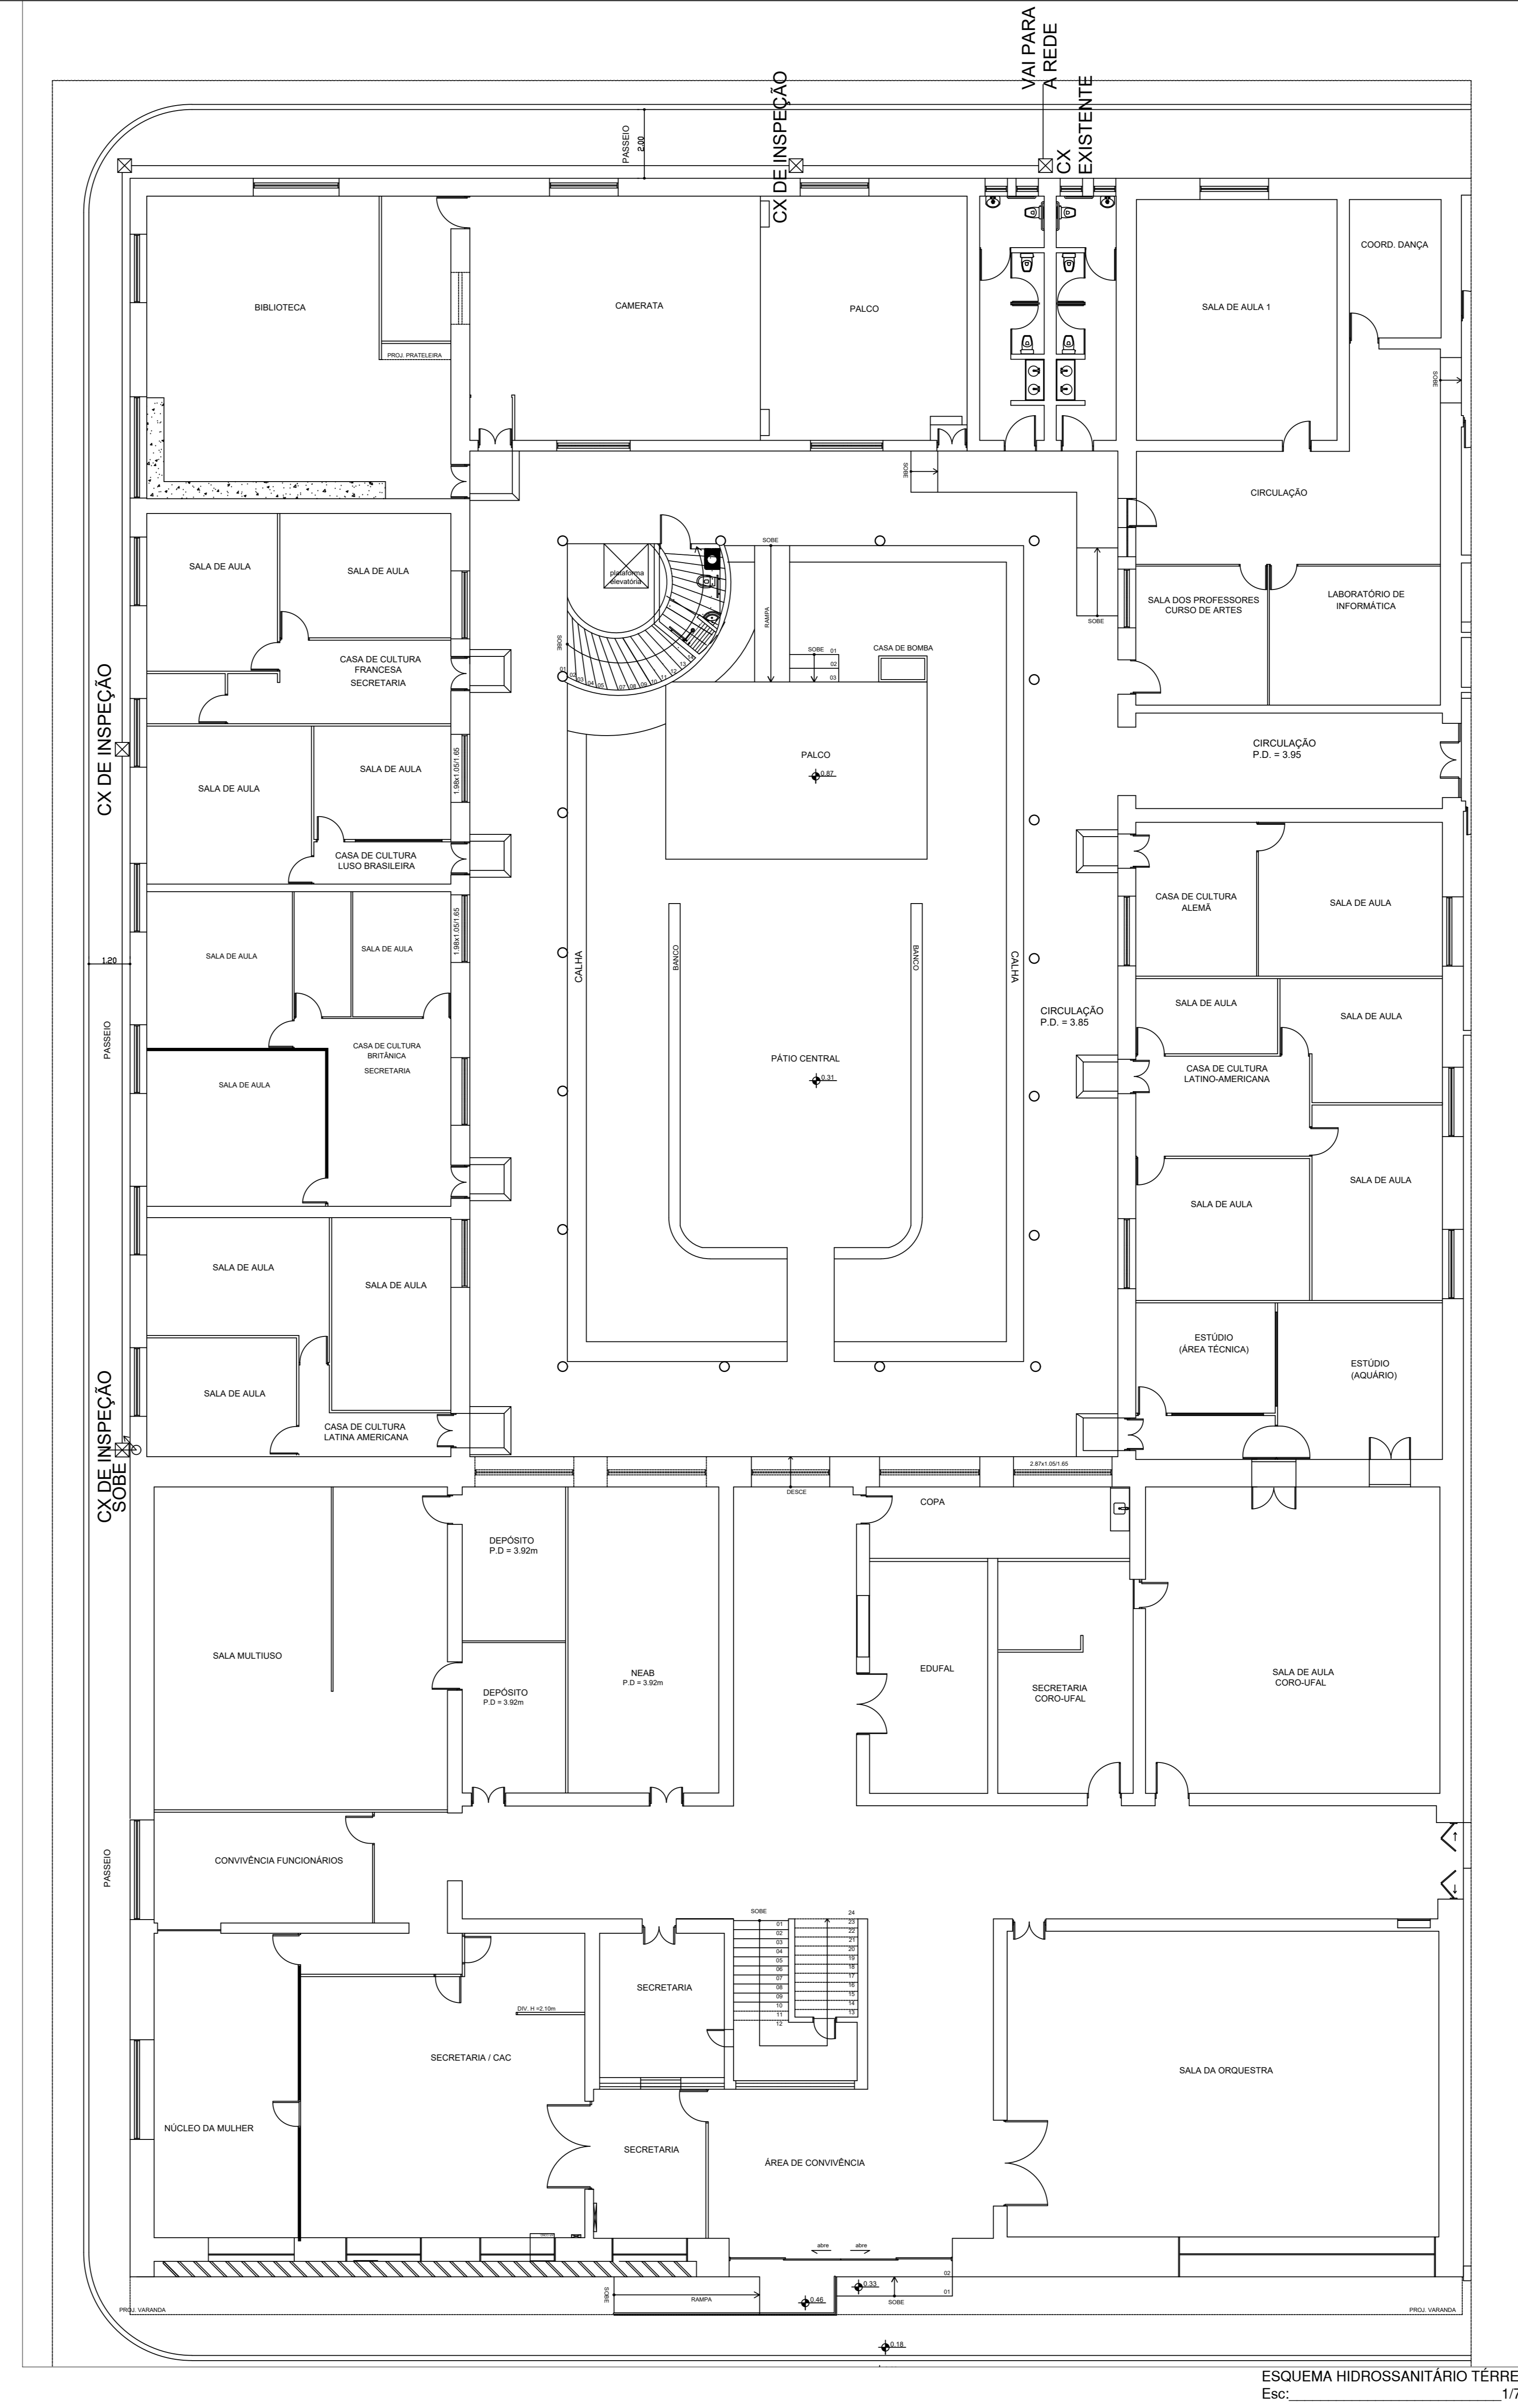


LEGENDA

ESQUEMA HIDROSSANITÁRIO

- PONTO DE ÁGUA
- ⊕ PONTO DE ESGOTO
- TUBULAÇÃO DE ÁGUA FRIA
- TUBULAÇÃO DE ESGOTO
- ⊗ CAIXA SIFONADA
- ↗ SUBIDA/DESCIDA DE TUBULAÇÃO
- ⊠ CAIXA DE INSPEÇÃO
- LAV - LAVATÓRIO
- RG - REGISTRO

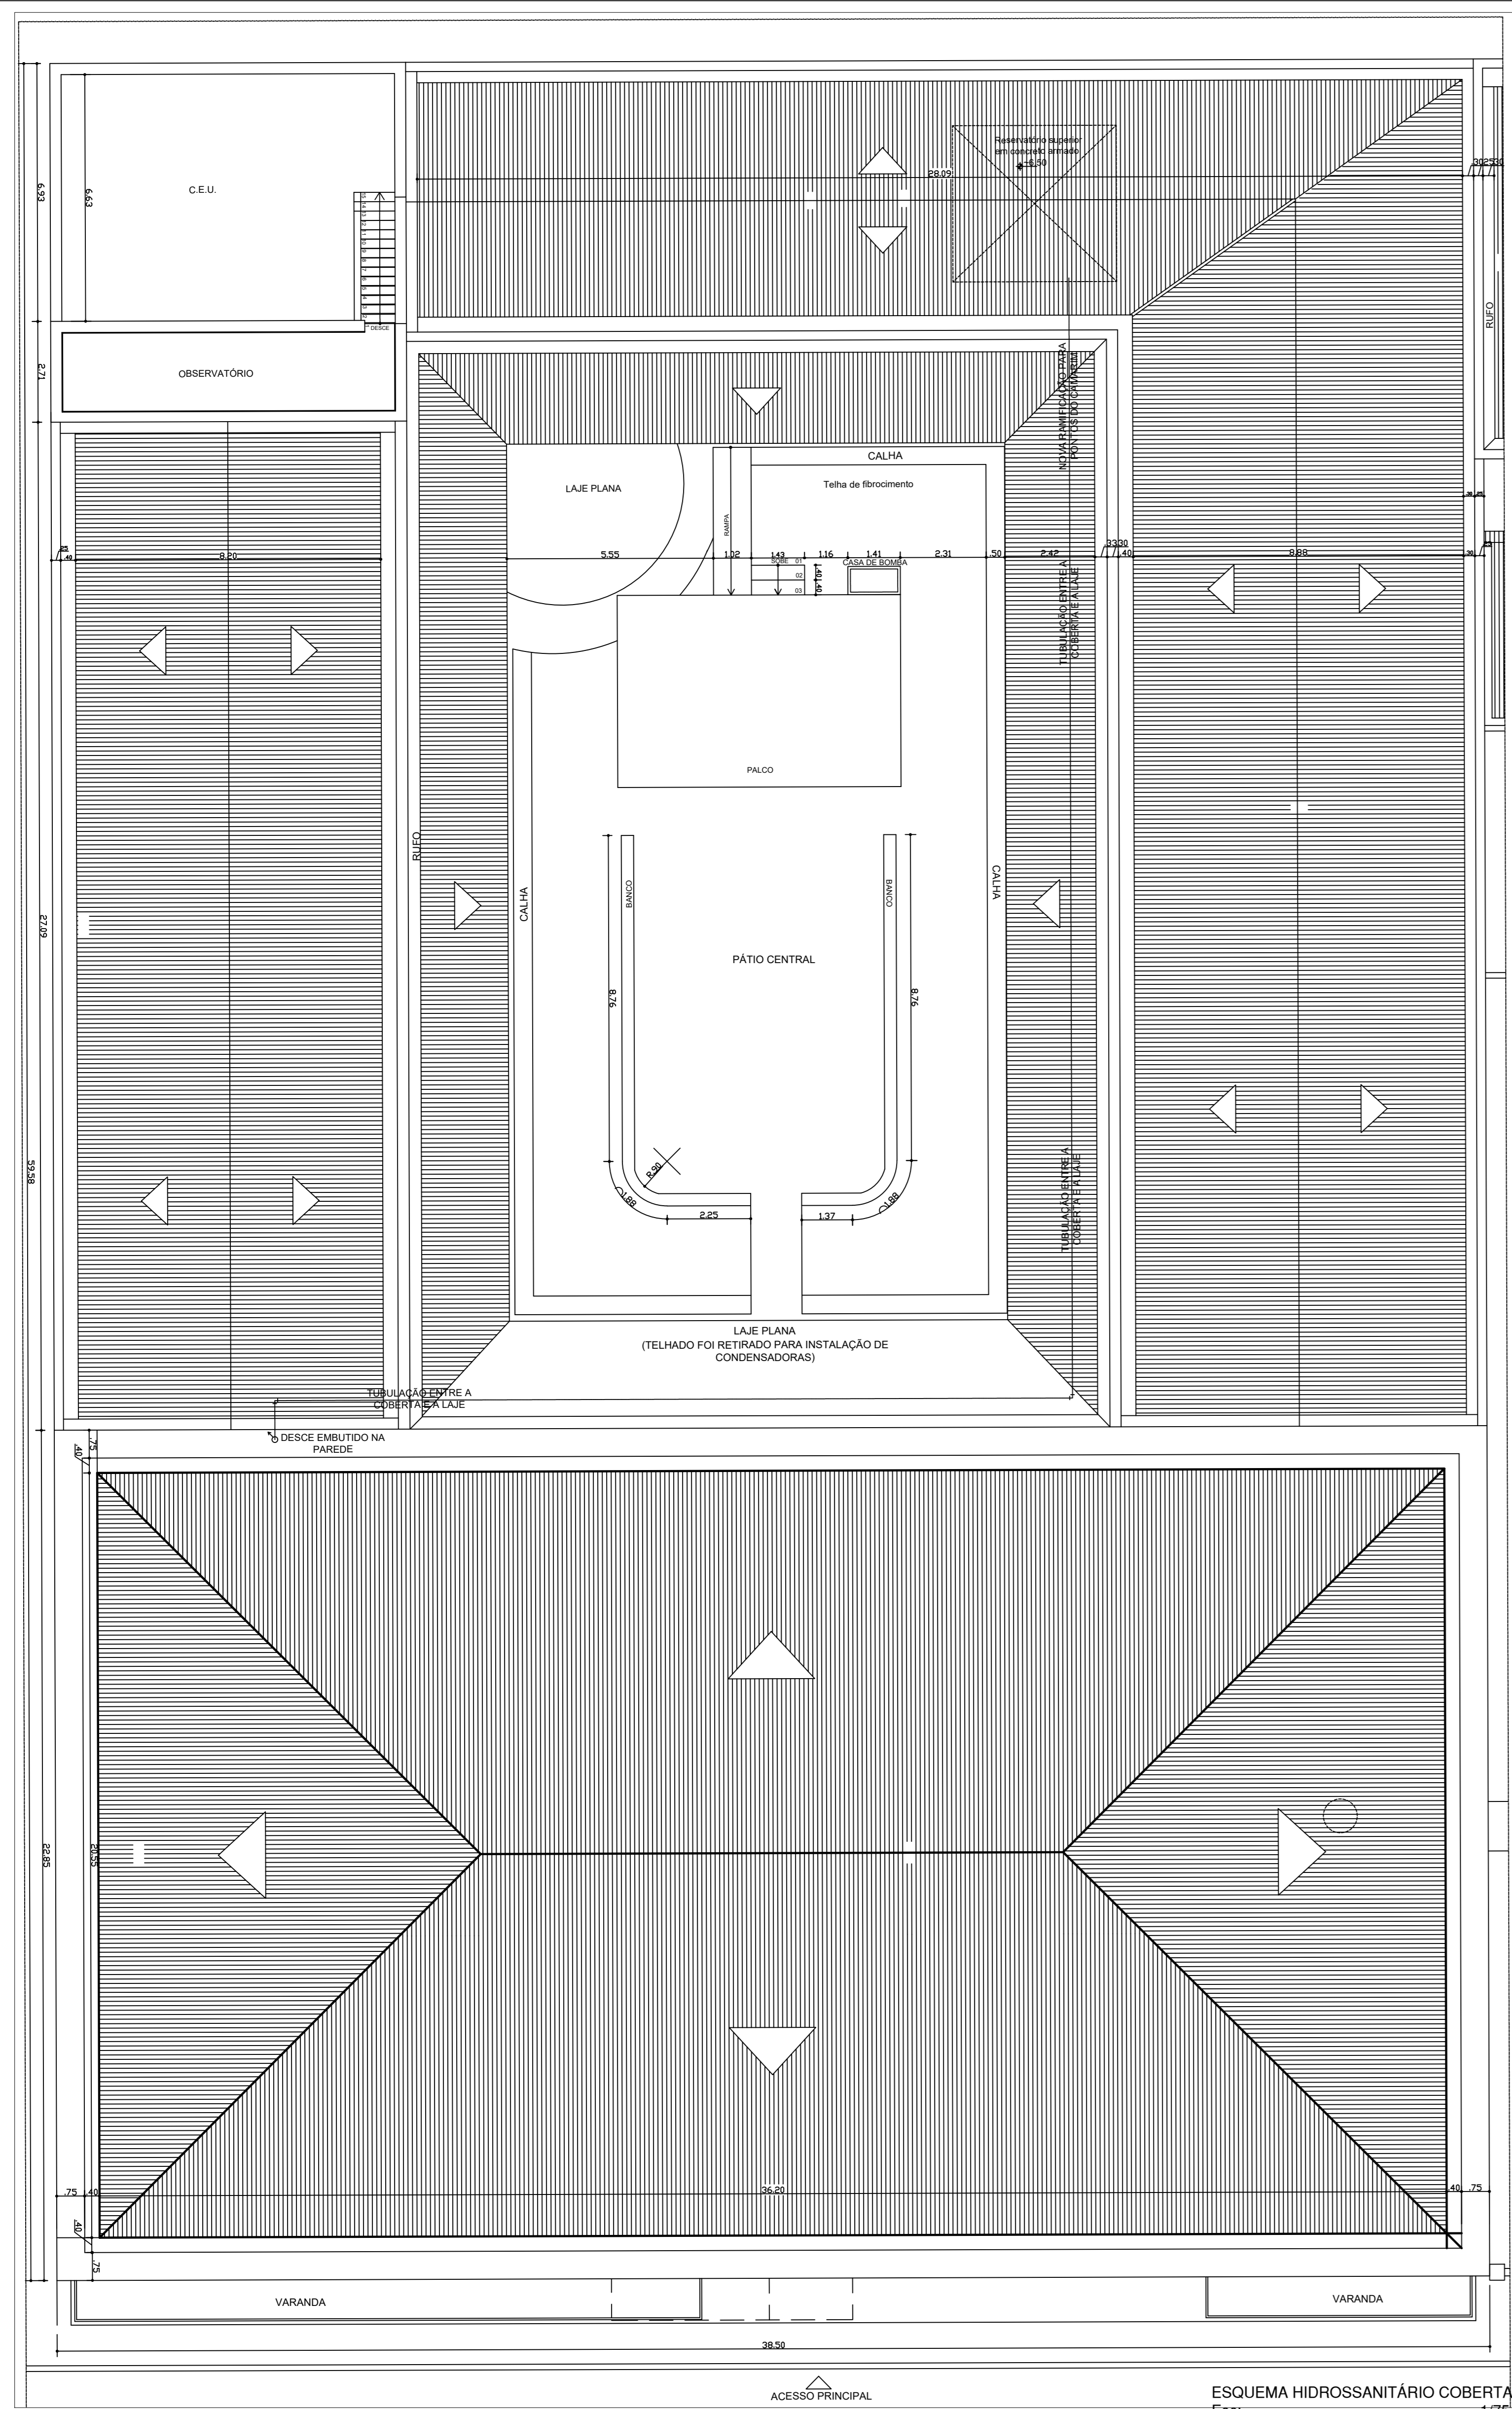


UNIVERSIDADE FEDERAL DE ALAGOAS

AUTOR:

CO-AUTOR:

RESPONSÁVEL TÉCNICO:

ATENÇÃO: Conferir cotas na obra;
Conferir caderno de especificações.

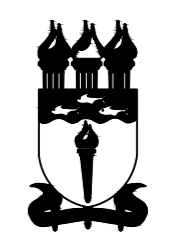

UNIVERSIDADE FEDERAL DE ALAGOAS - UFAL
SUPERINTENDÊNCIA DE INFRAESTRUTURA - SINIFRA

REFORMA AUDITÓRIO GUEDES DE MIRANDA - ESPAÇO CULTURAL

NOME DO ARQUIVO: ARI_ACSinifra_REFORMA AUD-GUEDES DE MIRANDA_V2	
AUTOR:	Carlos Wilson da Silva Diniz
CREA:	021313021-1
CO-AUTOR:	
CAU:	
ESQUEMA HIDROSSANITÁRIO	ÁREA: TERRENO 400m² CONTEÚDO: 450m² COBERTA: 201m²
DESENHO: Lacyane Oliveira	FRANCO:
DATA: jul. 2017	ESCALA DE IMPRESSÃO: 1/50