


LEGENDA

DEMOLIR/CONSTRUIR

- Alvenaria a demolir
- Alvenaria a construir
- Elemento a demolir
- Elemento a construir
- Trecho de piso a ser elevado (Camada de EPS + Contrapiso 3cm+granilite)

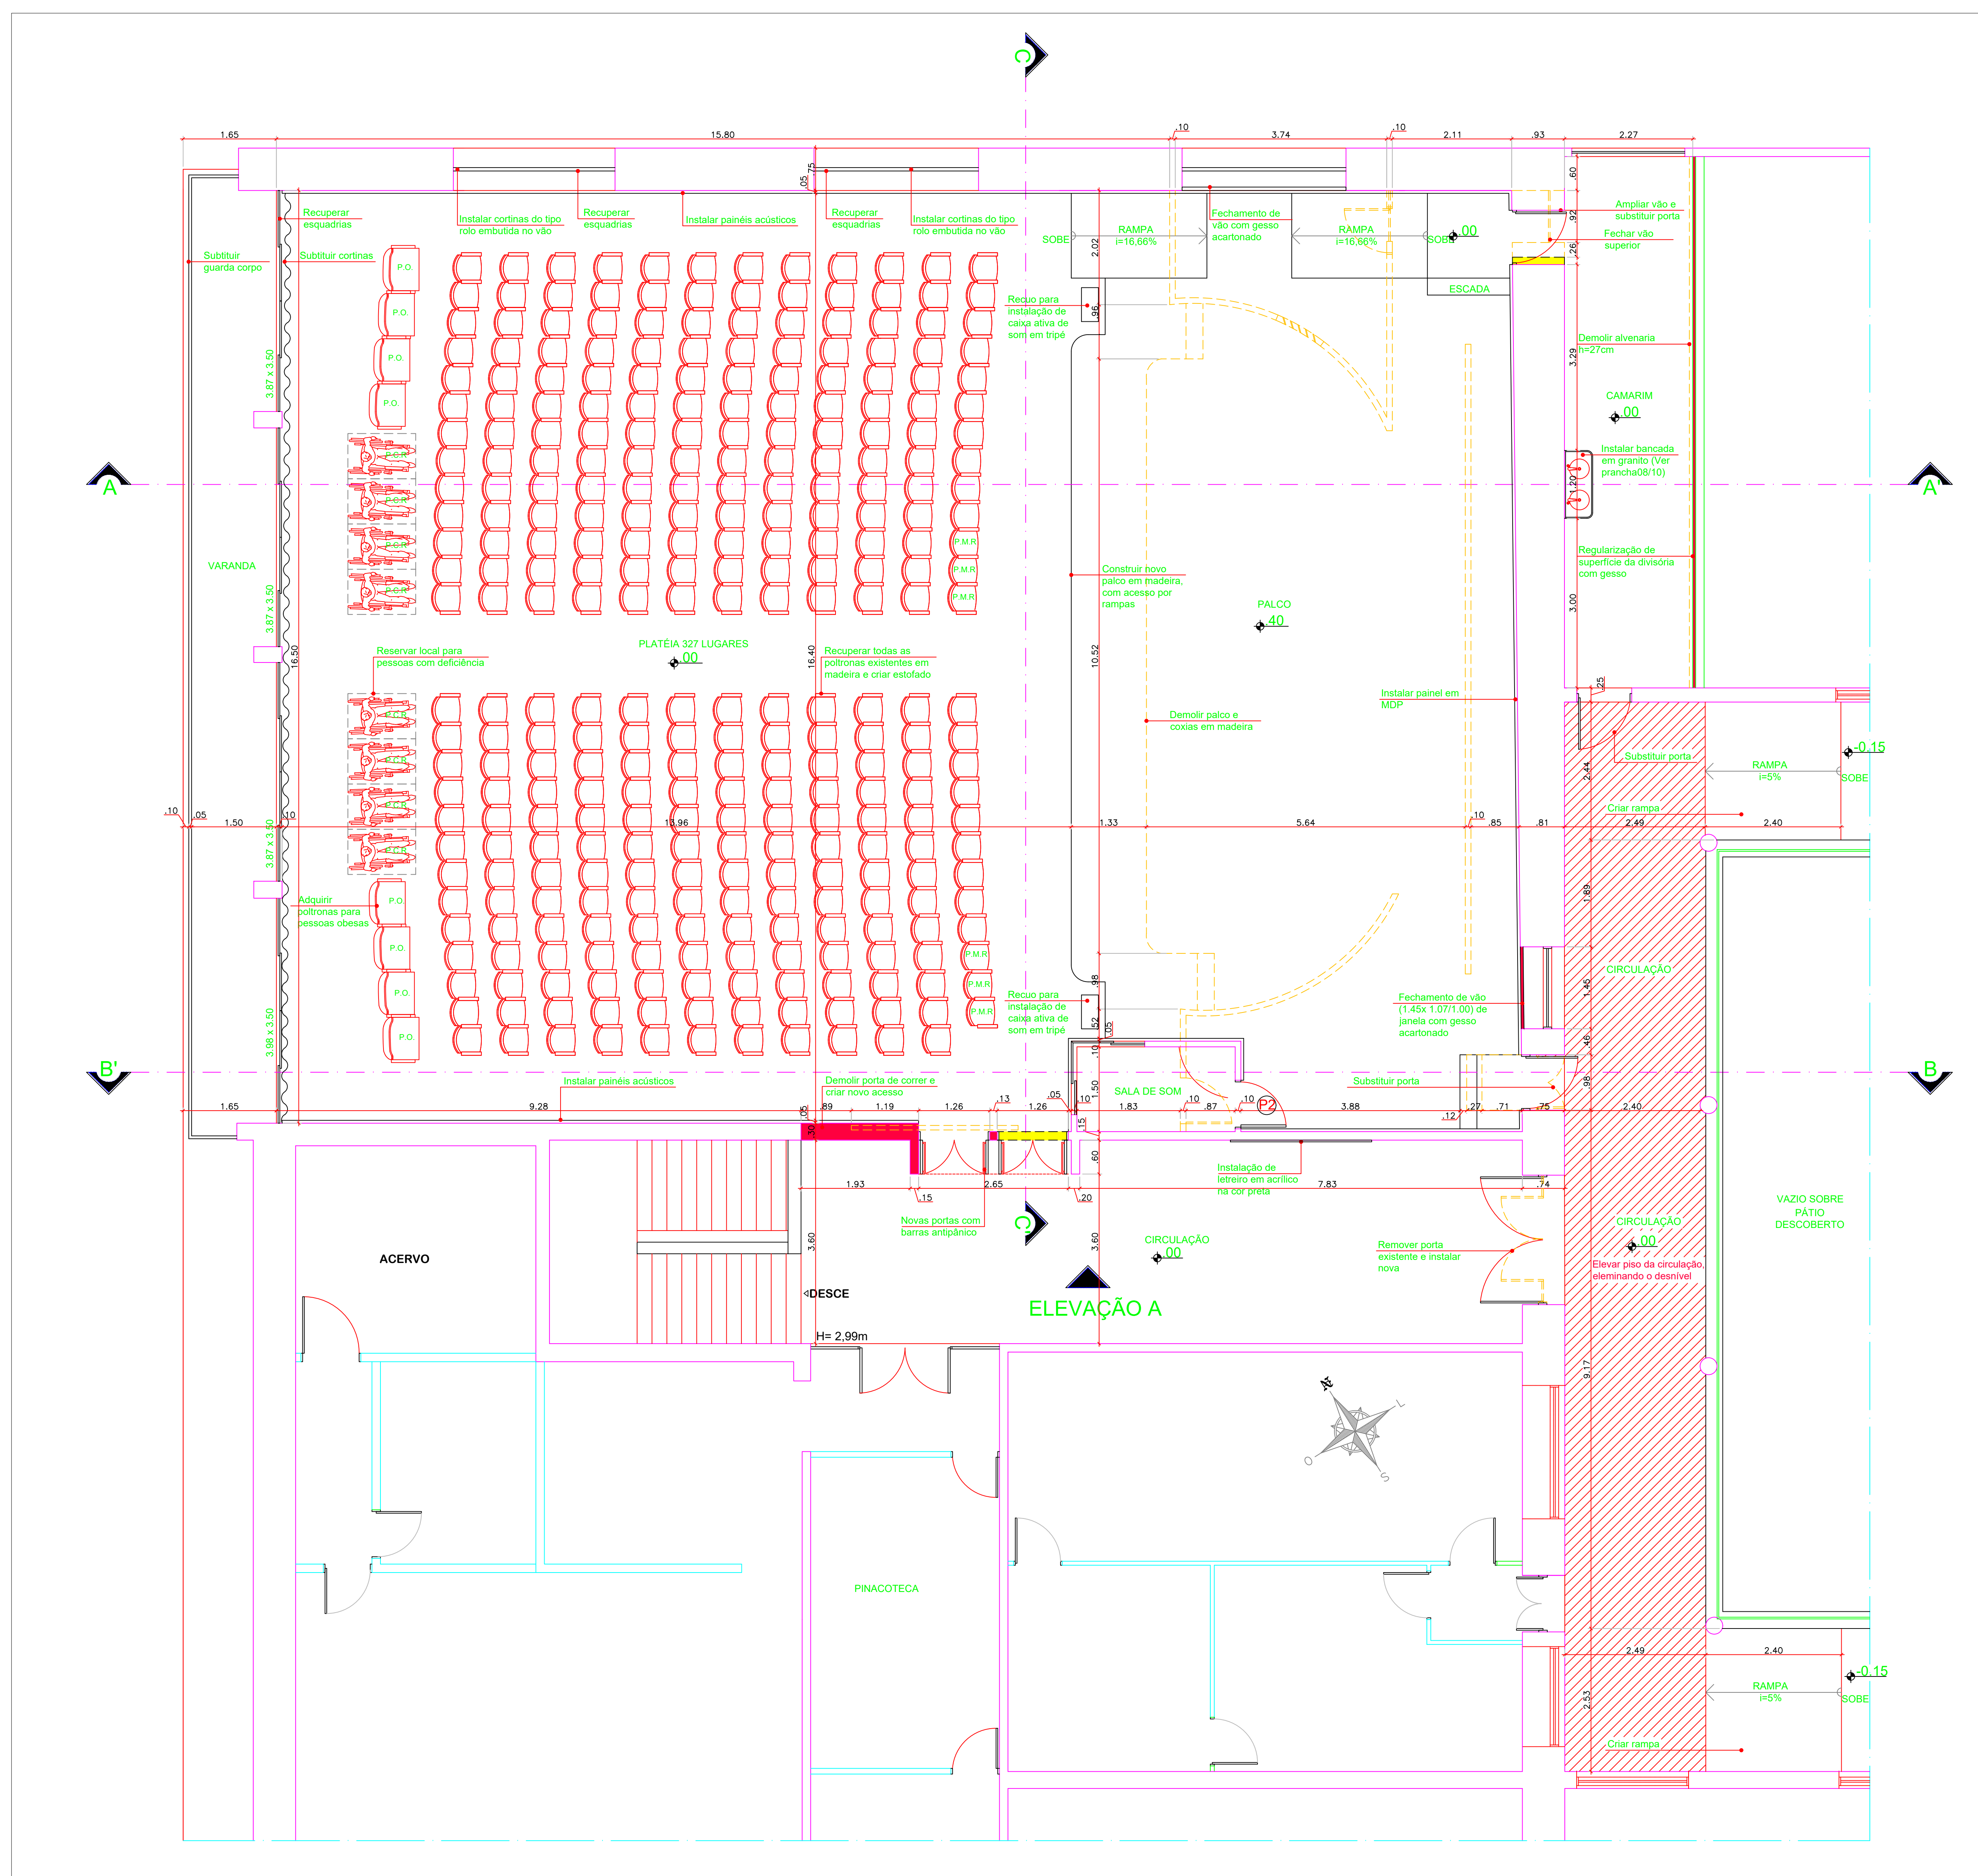

PLANTA BAIXA PROPOSTA
Esc: 1/50


UNIVERSIDADE FEDERAL DE ALAGOAS

AUTOR:

CO-AUTOR:

RESPONSÁVEL TÉCNICO:

ATENÇÃO: Conferir cotas na obra;
Conferir caderno de especificações.

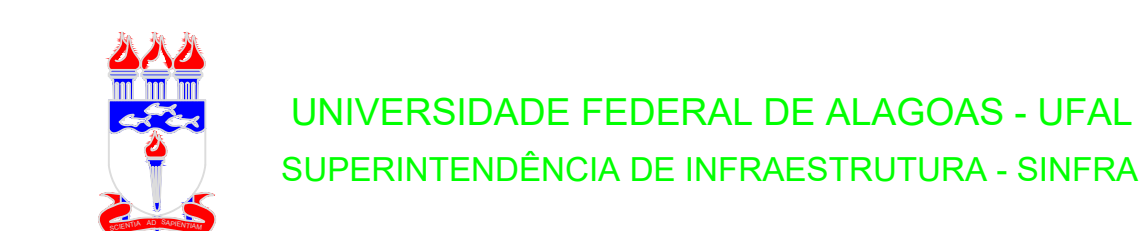

REFORMA AUDITÓRIO GUEDES DE MIRANDA - ESPAÇO CULTURAL

NOME DO ARQUIVO: AFD_ACHV041_REFORMA AUD GUEDES DE MIRANDA_V0

AUTOR: Lacyane Oliveira
CAD: A75885-6

CO-AUTOR:
CAD:

PLANTA BAIXA PROPOSTA

DESENHO: Lacyane Oliveira

DATA: jul.2017

ESCALA DE REPRESENTAÇÃO: 1/50

ÁREA: TERRENO - 450m²

CONSTRUÇÃO: 450m²

CÓDIGO DE OBRA:

PRIMEIRA

2/14